


# Provedení základu stožáru 8m

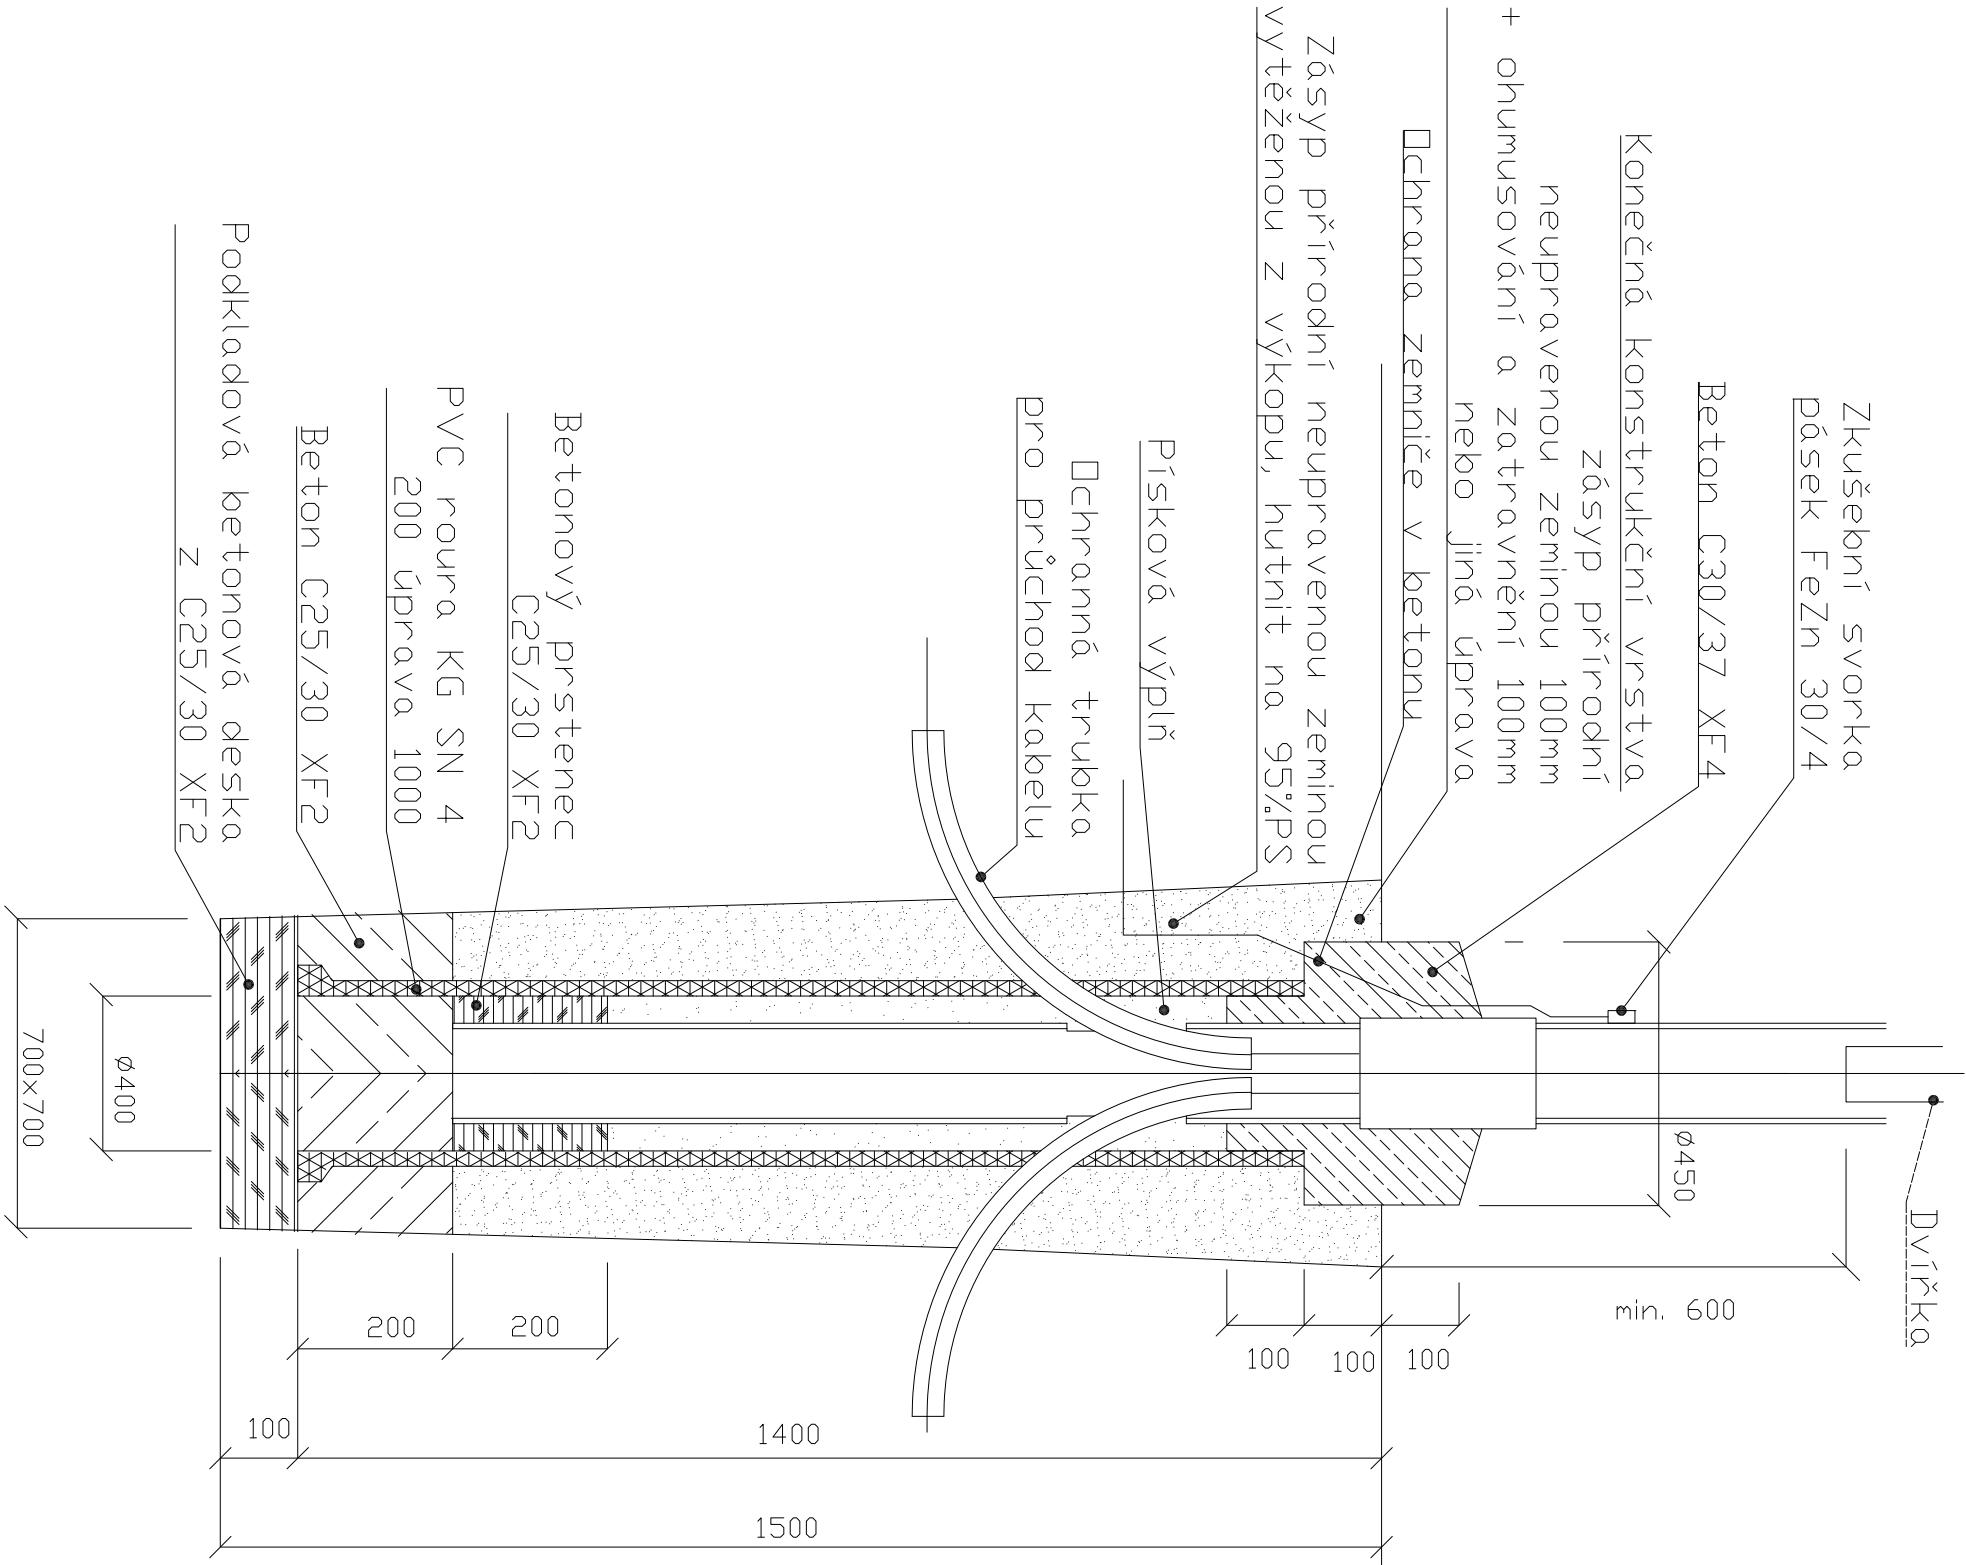

## SO 401 - VEŘEJNÉ OSVĚTLENÍ

INVESTOR:		STATUTÁRNÍ MĚSTO KARVINA, FRYŠTATSKÁ 721/1, 73301 KARVINA	
ZODPOVĚDNÝ PROJEKTANT:		ING. JOSEF NEZVAL	
PROJEKTANT:		ING. JOSEF NEZVAL	
AKCE:		LOKALITA RD NAD VAGÓNKOU	
VÝKRES:		STUPĚŇ PD	DPS
		MĚŘÍTKO	-
		DATUM	2 / 2025
		ČÍSLO VÝKRESU	03

**PROIN**  
projektování inženýrská kancelář  
S.J.O.

Starobělská 1133/5, Ostrava - Zábřeh