VZOROVÝ PŘÍČNÝ ŘEZ VÝHYBNY

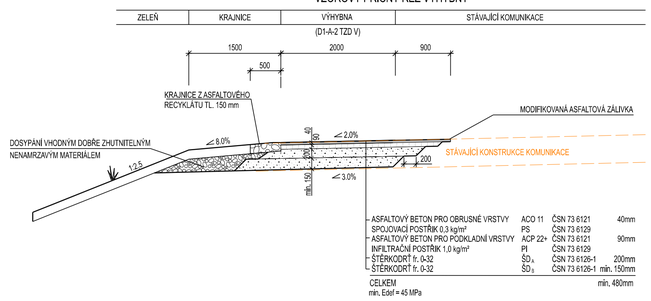

VZOROVÝ ŘEZ - OSA D 0,020 00 km

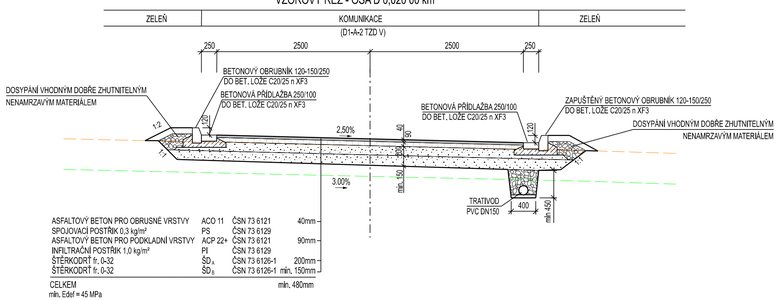

VZOROVÝ ŘEZ - OSA A 0,050 00 km

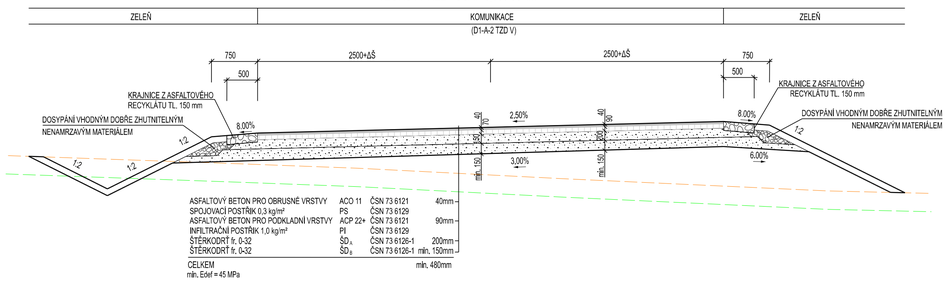

VZOROVÝ ŘEZ - OSA C

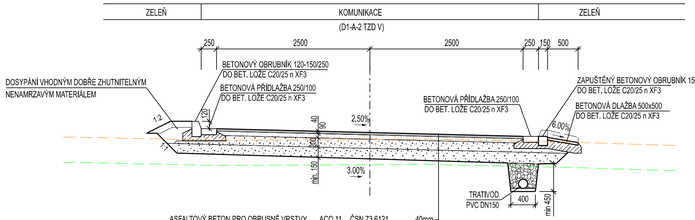

VZOROVÝ ŘEZ - OSA A 0,100 00 km

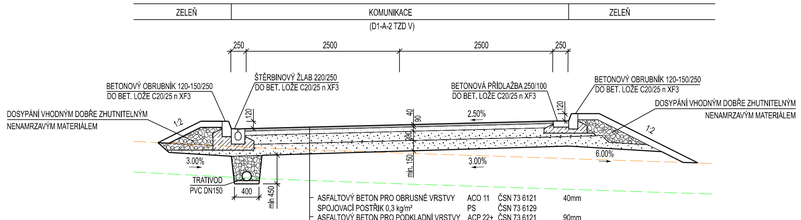

DETAIL SNÍŽENÍ OBRUBNÍKU

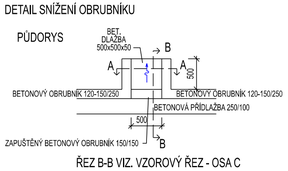

ŘEZ B-B VIZ. VZOROVÝ ŘEZ - OSA C

ŘEZ A-A

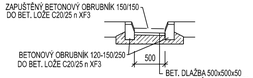

DETAIL SNÍŽENÍ OBRUBNÍKU S PŘÍKOPOVÝM ŽLABEM

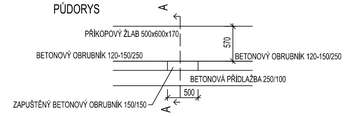

ŘEZ A-A

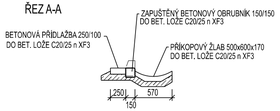

STÁVAJÍCÍ TERÉN

SEJMUTÍ ORNICE

POZN.: - POD POJÍZDĚNÝMI PLOCHAMI BUDE PROVEDENA VÝMĚNA PODLOŽÍ V AKTIVNÍ ZÓNĚ V TLOUŠŤCE 0,30 m - BETONOVÝ RECYKLÁT fr. 0-63 NA SEPARAČNÍ GEOTEXTILII 300g/m²

SO 101 - KOMUNIKACE

INVESTOR: STATUTÁRNÍ MĚSTO KARVINÁ, FRYŠTÁTSKÁ 72/1, 733 01 KARVINÁ	PROINEK projekční inženýrská kancelář s.r.o. Starobělská 1133/5, Ostrava - Zábřeh
ZODPOVĚDNÝ PROJEKTANT: ING. TOMÁŠ ŠČUPÁK	
PROJEKTANT: ING. LENKA ŠČUPÁKOVÁ	
AKCE: LOKALITA RD NAD VAGÓNKOU	STUPEŇ PD: DPS
	MĚŘÍTKO: 1 : 50
VÝKRES: VZOROVÉ ŘEZY	DATUM: 4 / 2025
	ČÍSLO VÝKRESU: D.1.2.e