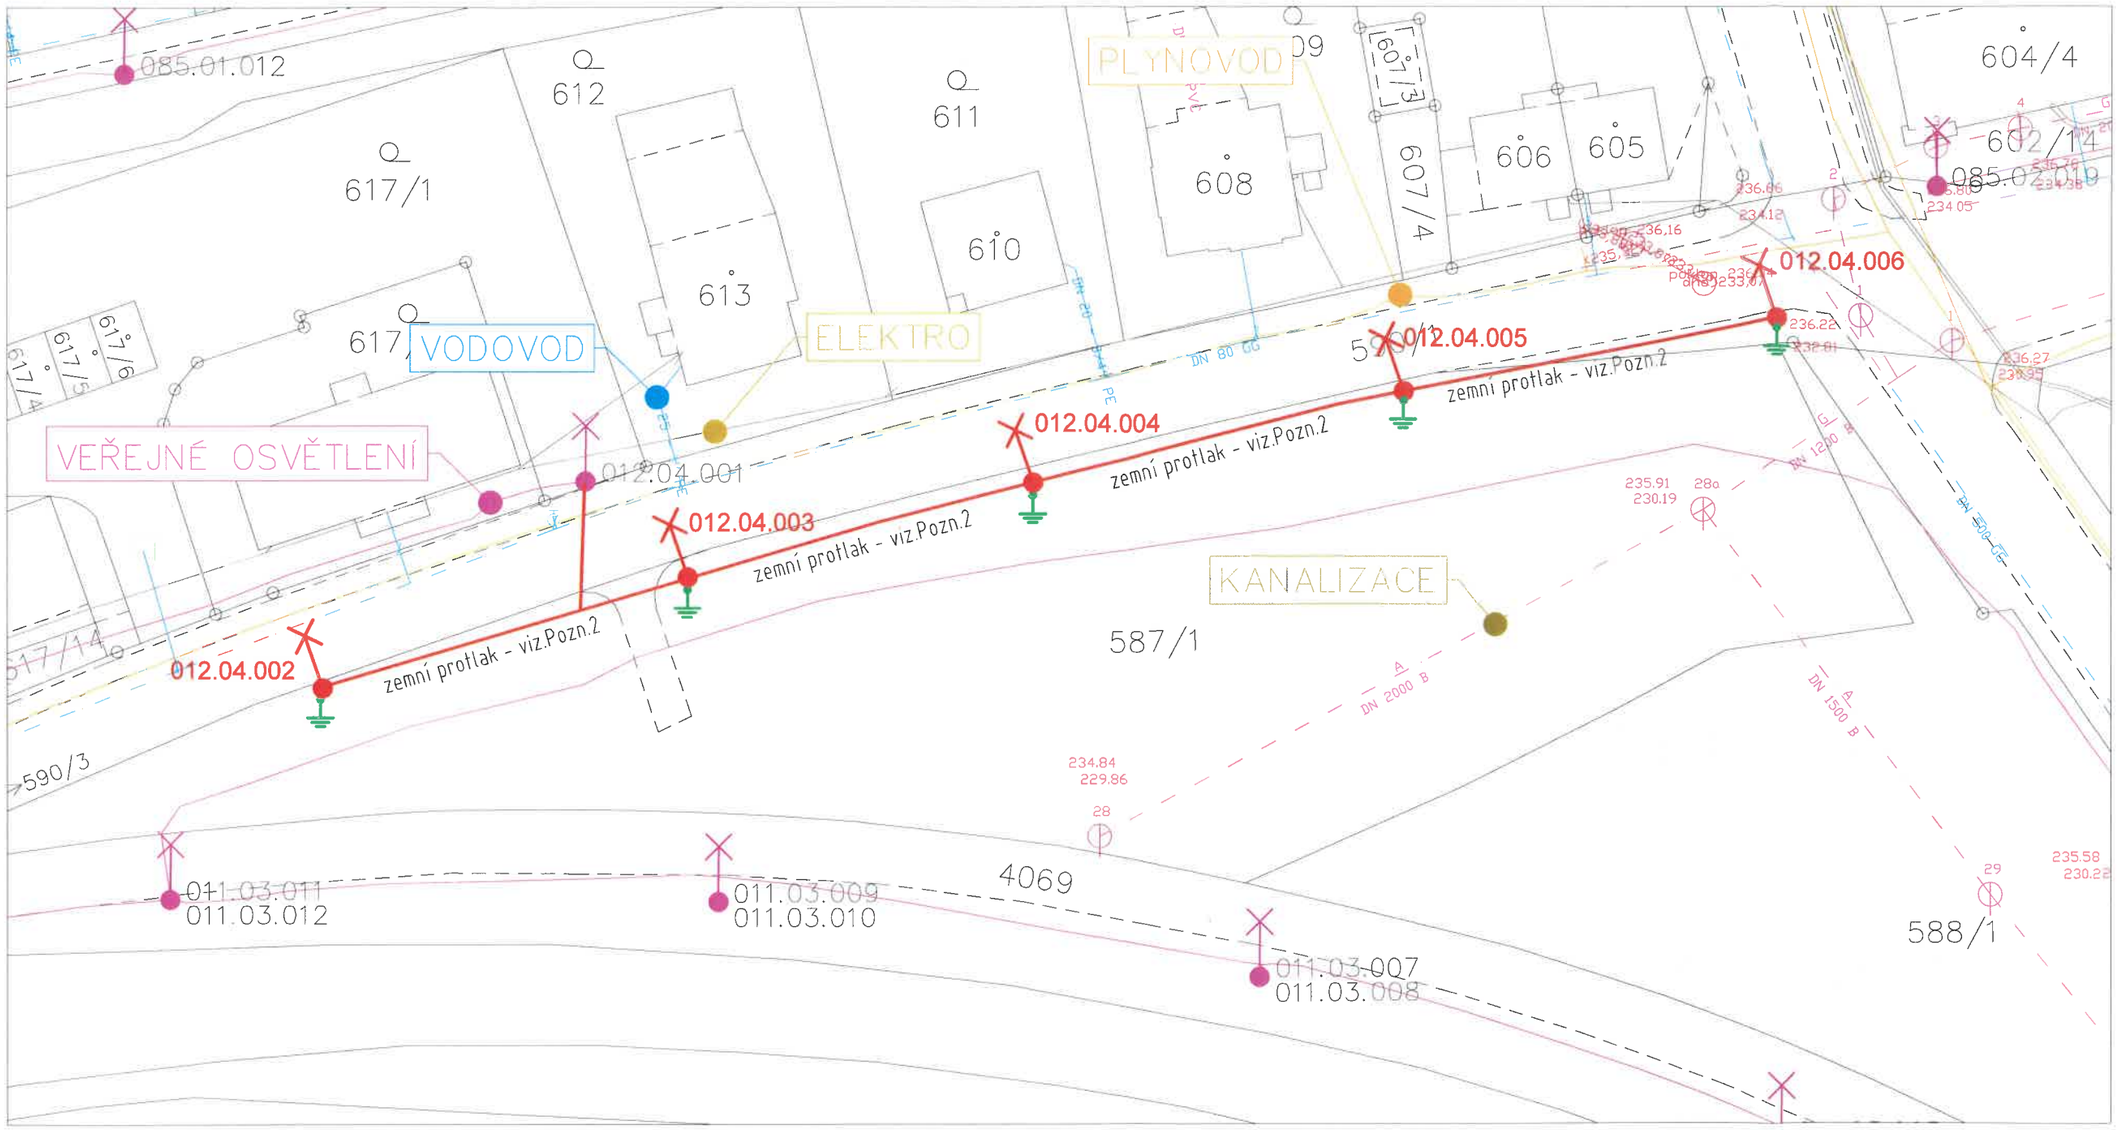

přiloha k č.j. SMK/104163/2024

MAGISTRÁT MĚSTA KARVINÉ

LEGENDA ZNAČEK

- navržený sloup veřejného osvětlení (VO)
- stávající sloup veřejného osvětlení (VO)
- navržený nový zemní kabel VO
- tyčový zemnič - délka 2m

Poznámka 1:
Výška stožárů se svítidly je 6 m. Rozteč mezi stožárovými svítidly by neměla být větší než 32 m.

Poznámka 2:
Trasování napájecího kabelu stožárových svítidel bude realizováno řízeným protlakem z důvodu možnosti výskytu kořenového systému vzrostlých stromů.

Poznámka 3:
Každý stožár je uzemněn tyčovým zemničem, jenž musí být do země vetknut tak, aby horní konec tyče s připojovací svorkou se nacházela min. 0,5m pod dokončeným terénem.

Poznámka 4:
Připojovacím místem navržené soustavy VO je stožárová svorkovnice svítidla s označením 012.04.001.

Vypracoval	Petr Kubala
Datum	06/2024
Měřítko	1:500
Formát	A3
Stupeň	DUR+DPS
Investor	Statutární město Karviná Fryštátská 72/1

Petr Kubala
Projekce elektrických zařízení a hromosvodů
Ciolkovského 452/25, Karviná – Ráj
tel. 603 324 548; e-mail: pk.proj@seznam.cz

Akce: Instalace veřejného osvětlení na ulici Komenského čp. 960–972 v Karviné – Novém Městě

Název: VEŘEJNÉ OSVĚTLENÍ
Koordinační situace

Archivní číslo: 11K2024 Číslo výkresu: 2