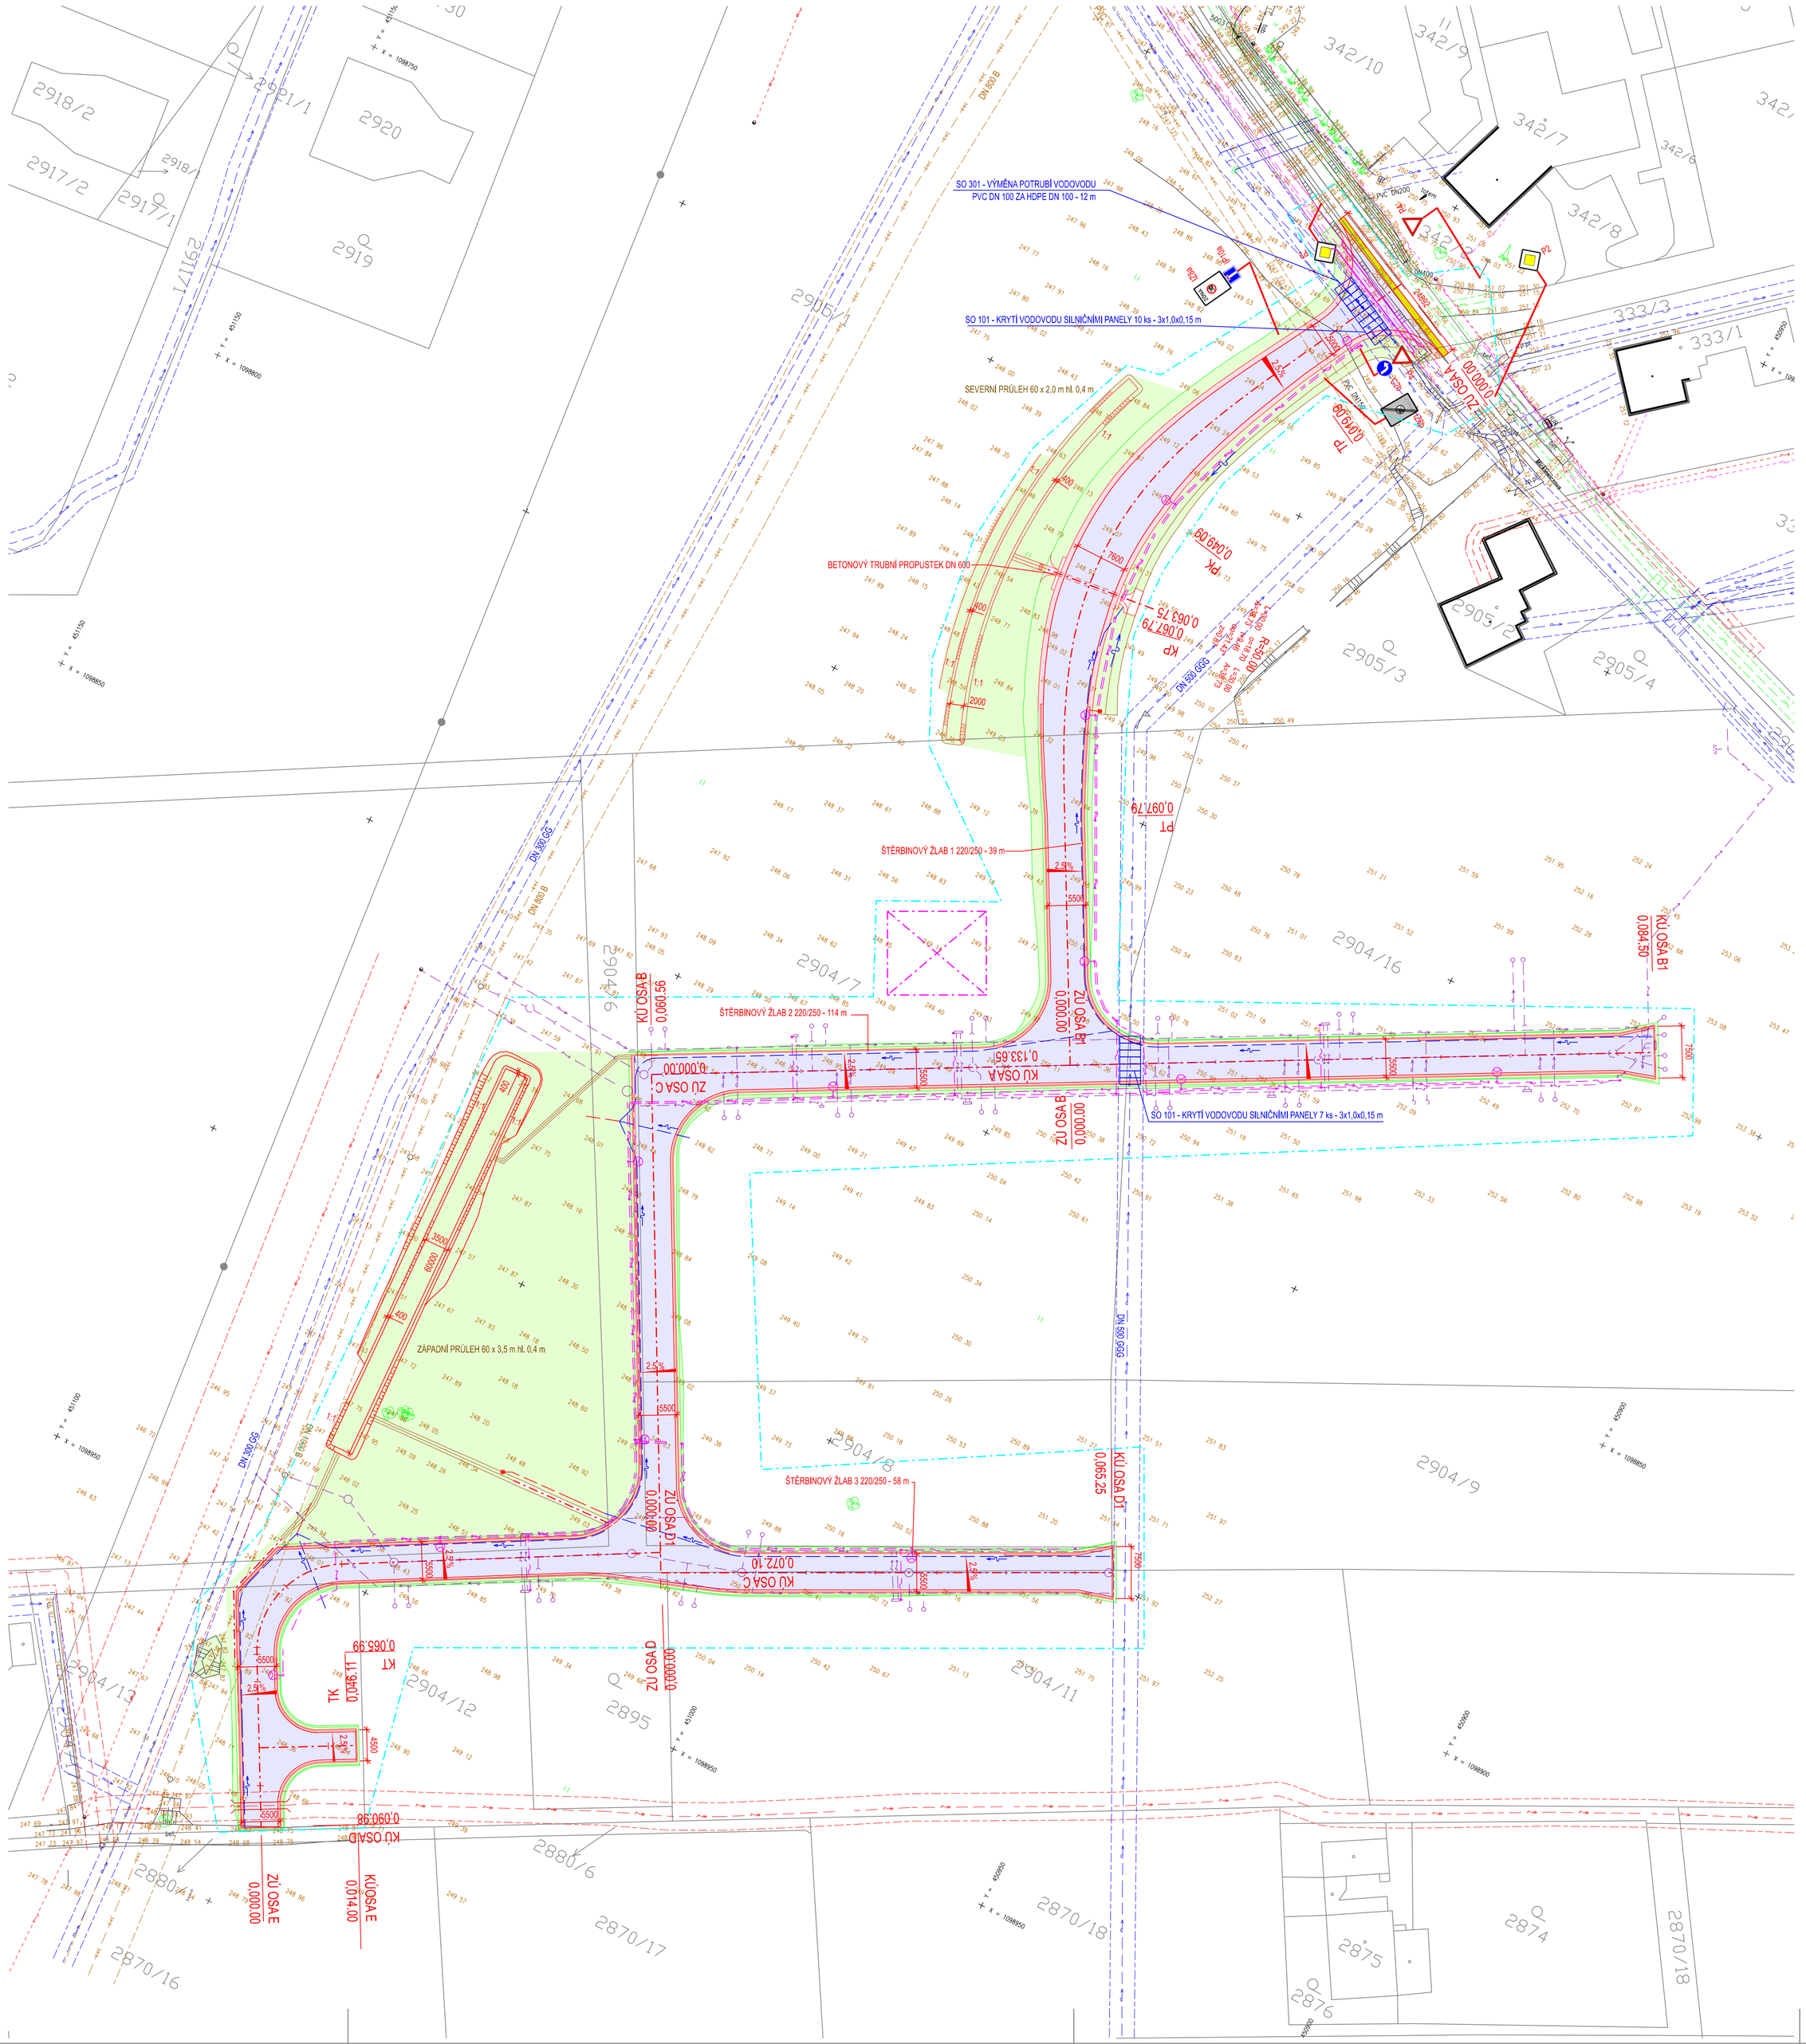


## LEGENDA STÁVAJÍCÍCH SÍTÍ

- PLYNOVOD NTL - GASNET s.r.o.
- KANALIZACE - SmVaK a.s.
- KABEL VEŘEJNÉHO OSVĚTLENÍ
- PODZEMNÍ VEDENÍ NN - ČEZ DISTRIBUCE a.s.
- NADZEMNÍ VEDENÍ NN - ČEZ DISTRIBUCE a.s.
- PODZEMNÍ VEDENÍ VN - ČEZ DISTRIBUCE a.s.
- NADZEMNÍ VEDENÍ VN - ČEZ DISTRIBUCE a.s.
- VODOVOD - SmVaK a.s.
- METALICKÝ SDĚLOVACÍ KABEL PODZEMNÍ - CETIN a.s.
- METALICKÝ SDĚLOVACÍ KABEL NADZEMNÍ - CETIN a.s.
- OCHRANNÉ PÁSMO STÁVAJÍCÍCH SÍTÍ

## LEGENDA

- KOMUNIKACE - ASFALTOVÝ POVRCH - 2883 m²
- KRAJNICE - 133 m²
- ZELEŇ - 4021 m²
- DLAŽBA Z LOMOVÉHO KAMENE - 11 m²
- ŽELEZOBETONOVÁ ŘÍMSA PROPUSTKU
- OPRAVNÝ PRUH ASFALTOVÉ KOMUNIKACE - 22 m²
- TRATIVOD PVC DN 150 - 467 m
- KANALIZAČNÍ TROUBA PVC DN 150 - 21 m
- Š1-Š4 DRENÁŽNÍ ŠACHTA - 4 ks
- ŠTĚRBINOVÝ ŽLAB 220/250
- ŽLAB S PŘERUŠOVANOU ŠTĚRBINOU 220/250
- ŠTĚRBINOVÝ ŽLAB - ČISTÍCÍ KUS
- V1 ŠTĚRBINOVÝ ŽLAB - VPUSTOVÝ KUS
- VČ1, VČ2 BETONOVÉ VÝTOKOVÉ ČELO - 2 ks
- BETONOVÉ KORÝTKO - ČEZ Distribuce a.s. - 8 m
- DĚLENÁ CHRÁNIČKA DN 100 + REZERVNÍ PROSTUP DN 100 - CETIN a.s. - 18 m
- SO 301 - VÝMĚNA POTRUBÍ VODOVODU HDPE DN 100 PN 16 - 12 m
- SO 401 - VEŘEJNÉ OSVĚTLENÍ
- SOUVISEJÍCÍ STAVBA "LOKALITA RD NAD VAGÓNKOU - TECHNICKÁ INFRASTRUKTURA"
- HRANICE ŘEŠENÉHO ÚZEMÍ
- ZAŘÍZENÍ STAVENIŠTĚ

## SEZNAM OBJEKTŮ

SO 101 - KOMUNIKACE
SO 301 - VÝMĚNA POTRUBÍ VODOVODU
SO 401 - VEŘEJNÉ OSVĚTLENÍ

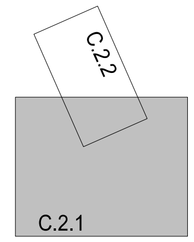


SOUŘADNICOVÝ SYSTÉM S-JTSK, B.p.v.

| | |
|---|---|
| INVESTOR: | STATUTÁRNÍ MĚSTO KARVINÁ, FRÝŠTATSKÁ 72/1, 73301 KARVINÁ |
| ZODPOVĚDNÝ PROJEKTANT: | ING. TOMÁŠ ŠČUPÁK |
| PROJEKTANT: | DAVID GAVENDA |
| AKCE: | LOKALITA RD NAD VAGÓNKOU |
| VÝKRES: | KOORDINAČNÍ SITUAČNÍ VÝKRES 1 |

PROINK projekční inženýrská kancelář s.r.o.
Starobělská 1133/5, Ostrava - Zábřeh

| | |
|---|---|
| STUPEŇ PD | DPS |
| MĚŘÍTKO | 1 : 500 |
| DATUM | 4 / 2025 |
| ČÍSLO VÝKRESU | C.2.1 |