


# PODÉLNÝ PROFIL ÚSEKU

## č.4.2 - zásyp stávajícího koryta


Měřítko: 1:500/50

Souřadnicový systém: S-JTSK  
Výškový systém: B. p. v.



**ENVICONS s. r. o.**  
Sídlo a provozovna společnosti  
Hradecká 569  
533 52 Pardubice – Polabiny  
Tel / FAX: +420 466 531 787  
info@envicons.cz • www.envicons.cz

Datum / Date	
04/2025	
Zakázka č. / Job No.	
30/2023	
Stupeň / Stage	
DPS	
Kraj / Region	
Moravskoslezský kraj	
Stavební úřad / Building Authority	
Magistrát města Karviné	
Katastrální území / Catastral Area	
Karviná-město, Ráj	
Objednatel / Client	
Město Karviná	
Akce / Project	
Revitalizace toku a oblasti Lesopark Dubina	
Stavební objekt / Building construction	
SO 01 - Revitalizace vodoteče - Úsek č.4	
Název / Title	
Podélný profil úseku č.4.2 - zásyp stávajícího koryta	
Zodpovědný projektant / Responsible designer	
Ing. Jiří Šubrt	
Kontroloval / Checked by	
Ing. Jiří Šubrt	
Návrh vypracoval / Elaborated by	
Ing. Jiří Šubrt	
Měřítko / Scale	Souprava / Copy
1:500/50	
Výkres č. / DWG No.	
01.04.05	

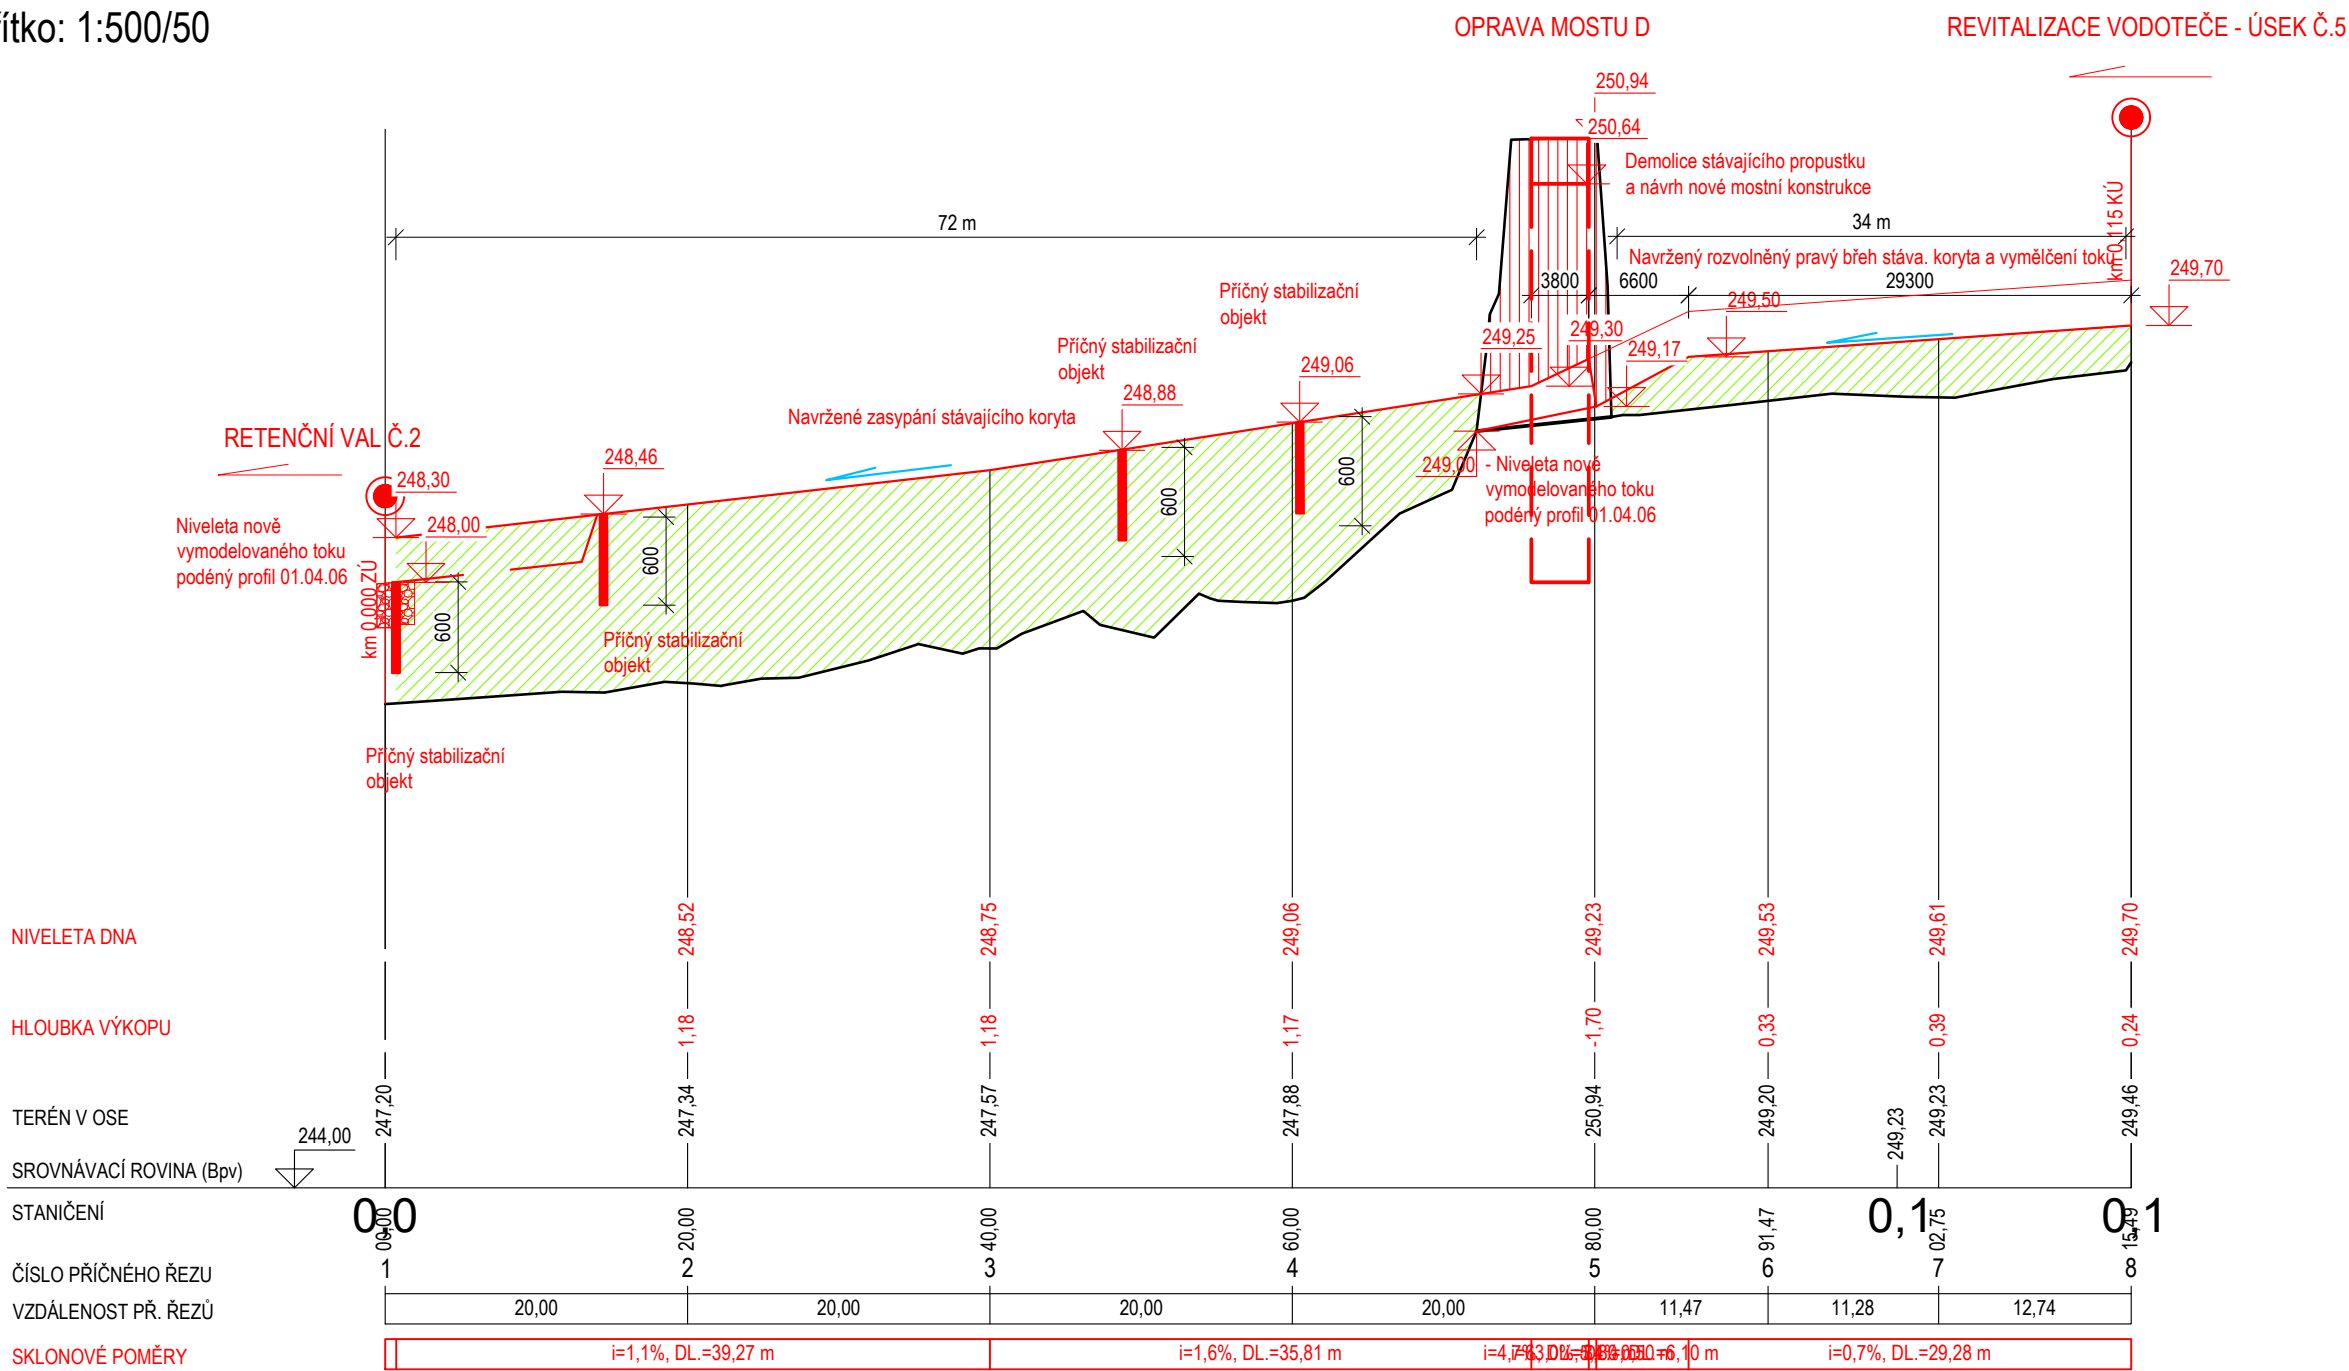

- Legenda:**
- Hrana stávajícího stavu
  - Hrana návrhu
  - ▨ Hutněný násyp