


KATASTRÁLNÍ SITUACNÍ VÝKRES - LESOPARK DUBINA - pozemky SPU

Měřítko 1:1 000

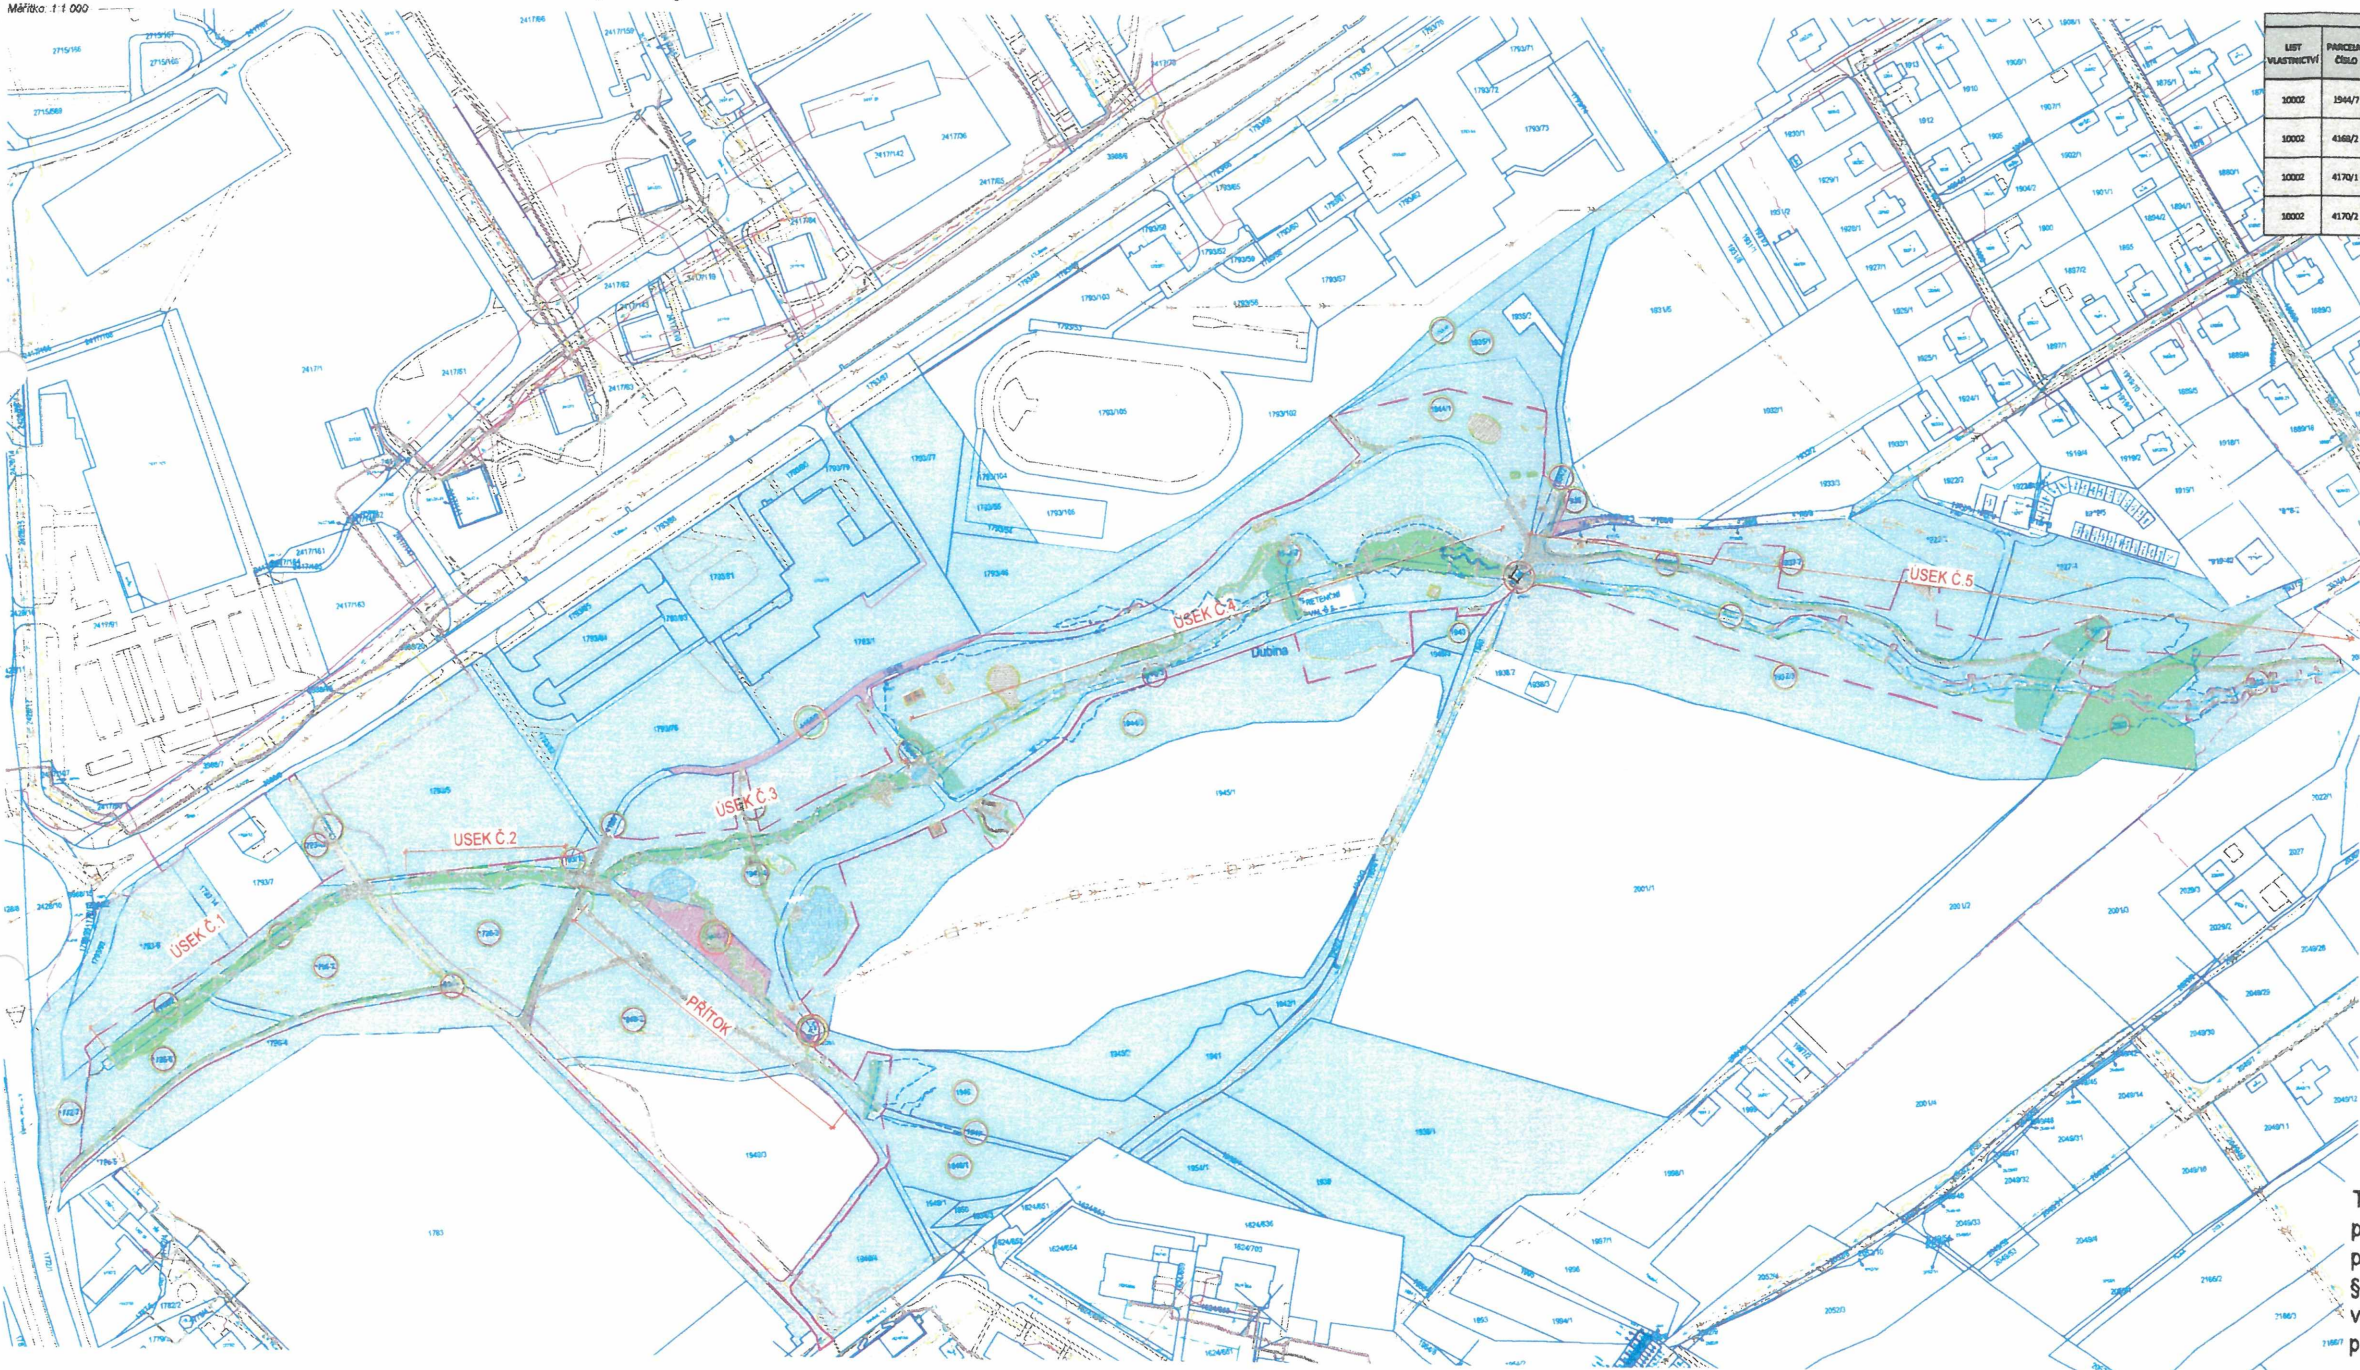

IDENTIFIKACE MAJITELŮ PŮDMĚNÝCH VLASTNOSTÍ						
LIST VLASTNOSTI	PARCELNÍ ČÍSLO	VÝMĚRA POZEMKŮ (m²)	DRUH POZEMKŮ	VLASTNÍK A JINÁ ADRESA	TRVALÝ ZÁBOR POZEMKŮ (m²)	DOČASNÝ ZÁBOR POZEMKŮ (m²)
30002	1944/7	885	Ostatní plocha	Státní pozemkový úřad, Husinecká 1004/11a, Žilov, 13000 Praha 3	285	599
30002	4168/2	440	Ostatní plocha	Státní pozemkový úřad, Husinecká 1004/11a, Žilov, 13000 Praha 3	3	0
30002	4170/1	12	Přesah plocha	Státní pozemkový úřad, Husinecká 1004/11a, Žilov, 13000 Praha 3	2	11
30002	4170/2	1	Ostatní plocha	Státní pozemkový úřad, Husinecká 1004/11a, Žilov, 13000 Praha 3	1	0

- LEGENDA:
- Hranice parcel KN
  - Záběr státního úřadu
  - Trvalý zábor pozemků
  - Dočasný zábor pozemků
  - Dočasná parcela KN
  - Hranice nábřeží
  - Ose silničních vodních těl
  - Pozemky ve vlastnictví státu
  - Pozemky ve vlastnictví Státního pozemkového úřadu
  - Pozemky ve vlastnictví Lesoparku Dubina
- LEGENDA IS:
- Elektrická vedení
  - Vodní kanalizace
  - Vodní vedoucí
  - Vodní plynové STL
  - Satelitní vedení
  - Vodní teplovod



Souhlasný systém: S-UTSK  
Výkresový systém: R, p. v.

**ENVIKAS**  
ENVIKAS s.r.o.  
Jihlavská 100/1  
602 00 Jihlava  
IČO: 253 24 123  
DIČ: CZ0025324123

Kontaktní osoba: Ing. J. Štěrba  
Telefon: 563 24 123  
E-mail: jst@envikas.cz

Revizor: Ing. J. Štěrba  
Datum: 15. 10. 2024

Stav: Kvalitní situacní výkres - lesopark Dubina

Ing. J. Štěrba  
Ing. J. Štěrba  
Ing. J. Štěrba

1:1 000  
C.2a

Příloha ke zn:  
SPU 50165  
STÁTNÍ POZEMKOVÝ ÚŘAD  
Krajský pozemkový úřad pro Moravskoslezský kraj  
Libušina 502/5  
702 00 Ostrava

Tímto bereme na vědomí, že souhlas k provedení stavebního záměru byl Státním pozemkovým úřadem poskytnut ve smyslu ust. § 187 stavebního zákona pouze za účelem vydání požadovaného správního rozhodnutí o povolení stavby.