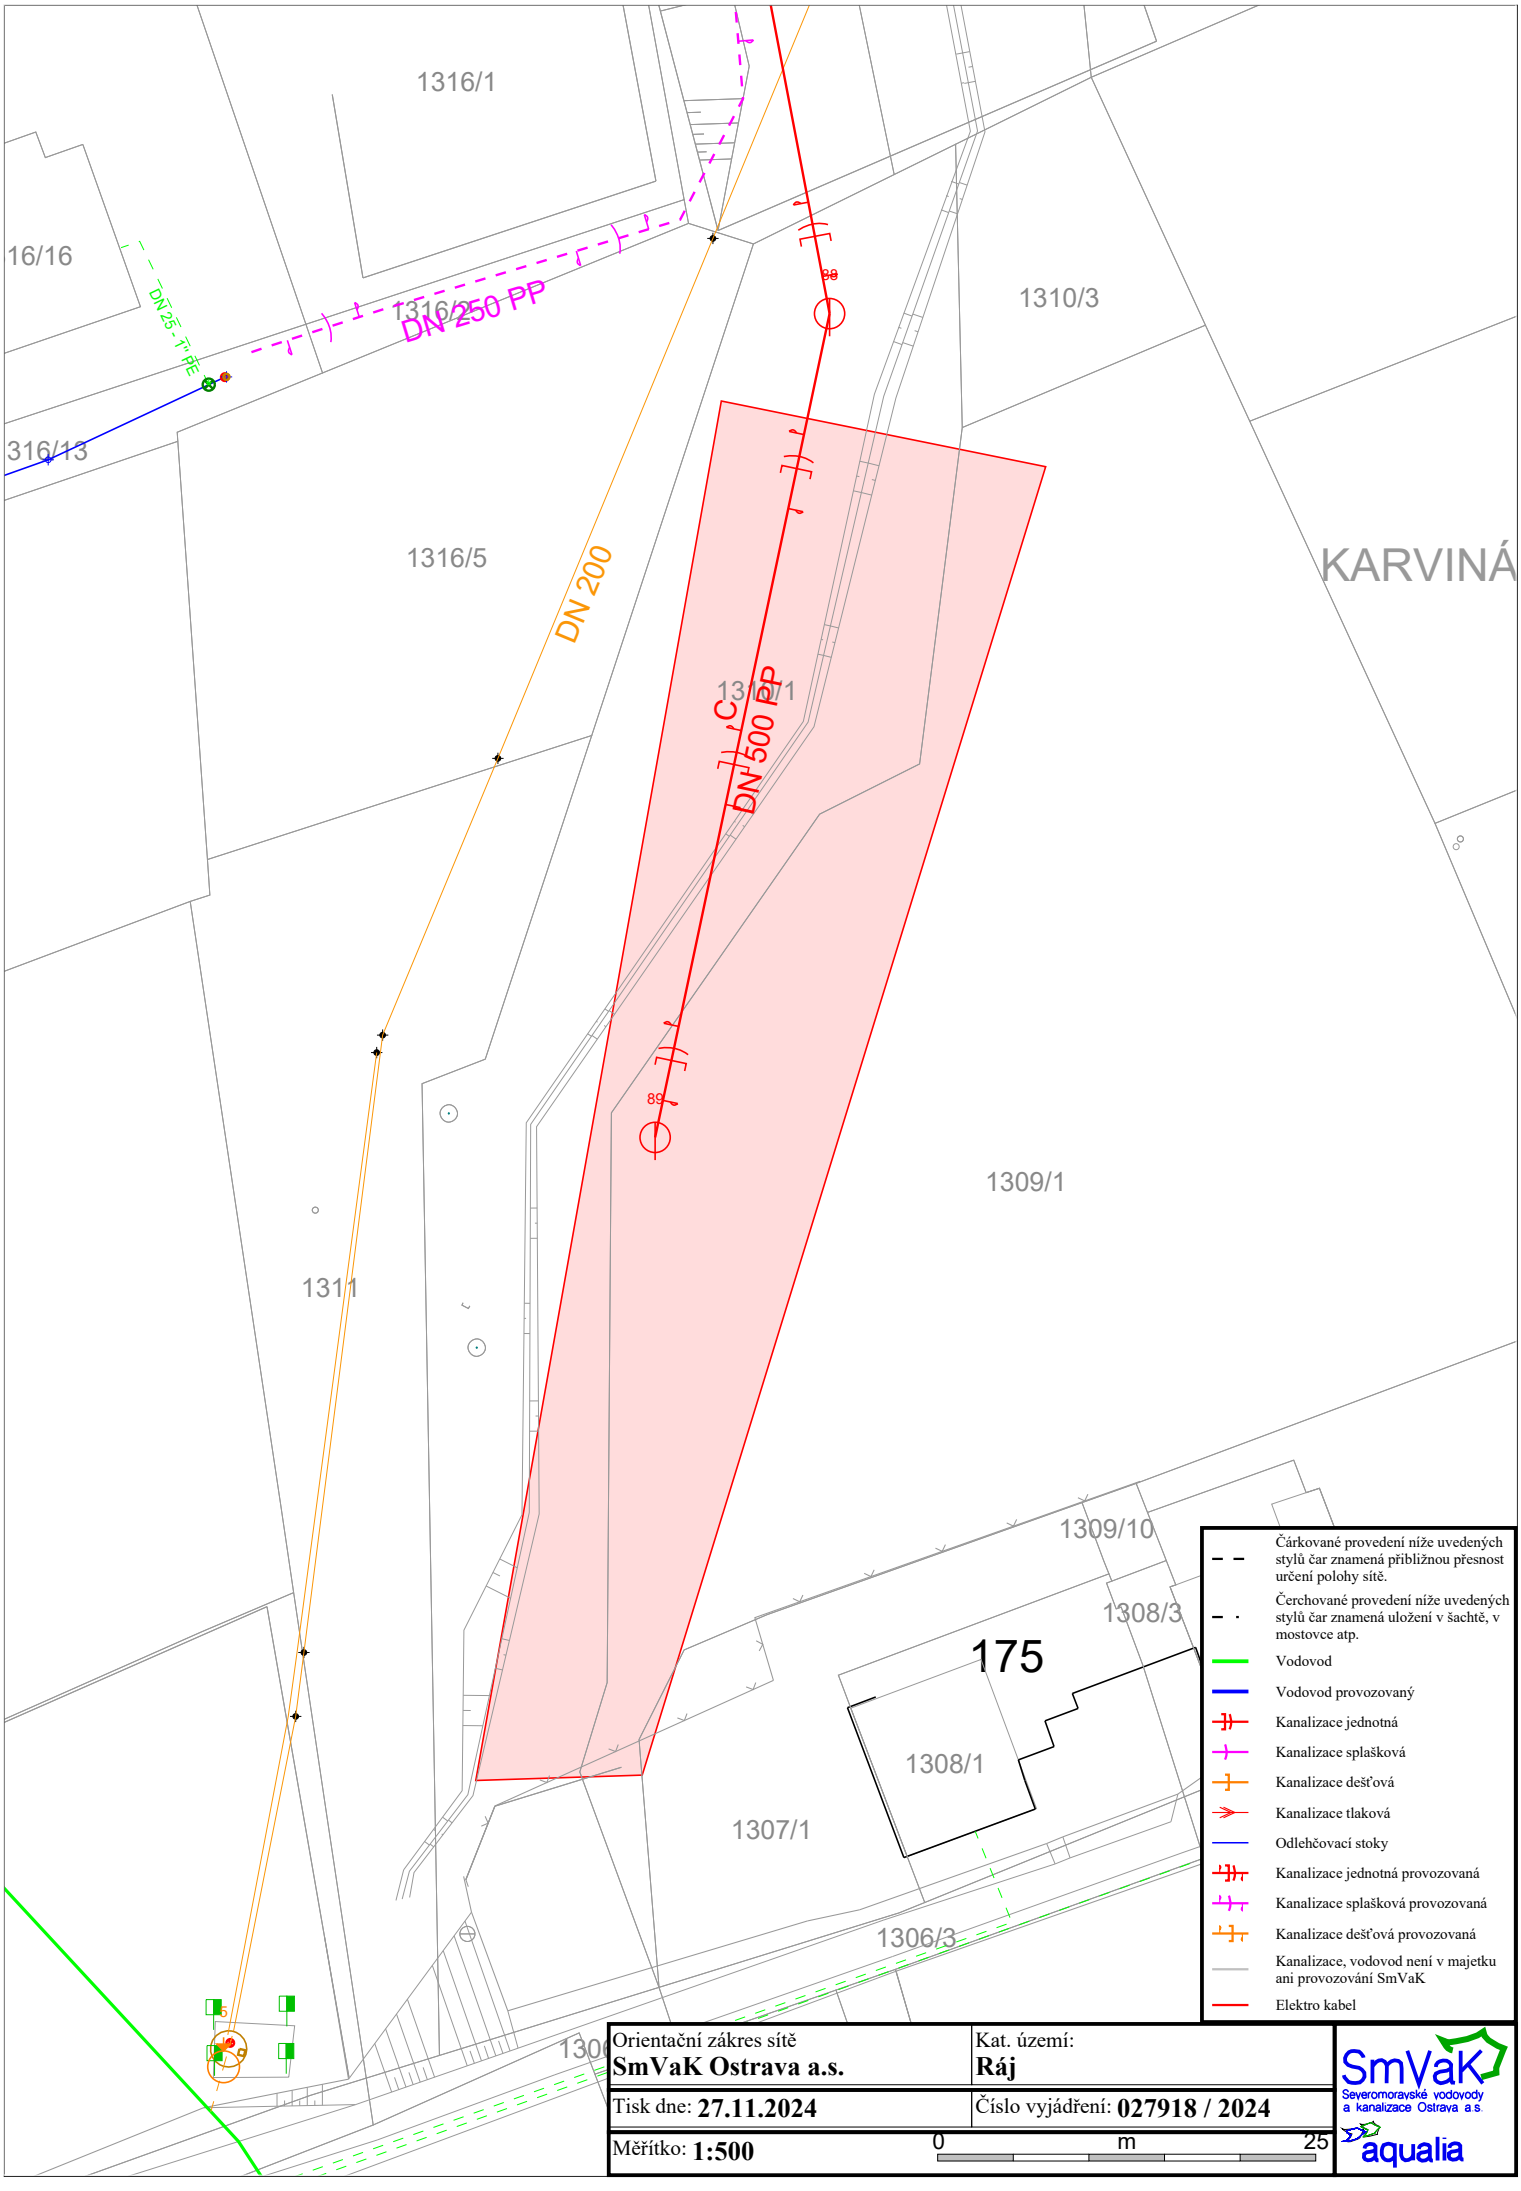
1316/1
16/16
316/13
1316/2
DN 250 PP
DN 25 - 1" PE
1310/3
1316/5
DN 200
KARVINÁ
1310/1
DN 500 PP
1309/1
1311
1309/10
1308/3
175
1308/1
1307/1
1306/3
1306
Čárkované provedení níže uvedených stylů čar znamená přibližnou přesnost určení polohy sítě.
Čerchované provedení níže uvedených stylů čar znamená uložení v šachtě, v mostovce atp.
Vodovod
Vodovod provozovaný
Kanalizace jednotná
Kanalizace splašková
Kanalizace dešťová
Kanalizace tlaková
Odlehčovací stoky
Kanalizace jednotná provozovaná
Kanalizace splašková provozovaná
Kanalizace dešťová provozovaná
Kanalizace, vodovod není v majetku ani provozování SmVaK
Elektro kabel
Orientační zákres sítě
SmVaK Ostrava a.s.
Kat. území:
Ráj
Tisk dne: 27.11.2024
Číslo vyjádření: 027918 / 2024
Měřítko: 1:500
0
m
25
SmVaK
Severomoravské vodovody a kanalizace Ostrava a.s.
aqualia