


Katastrální situační výkres - LPF

Měřítko: 1:250

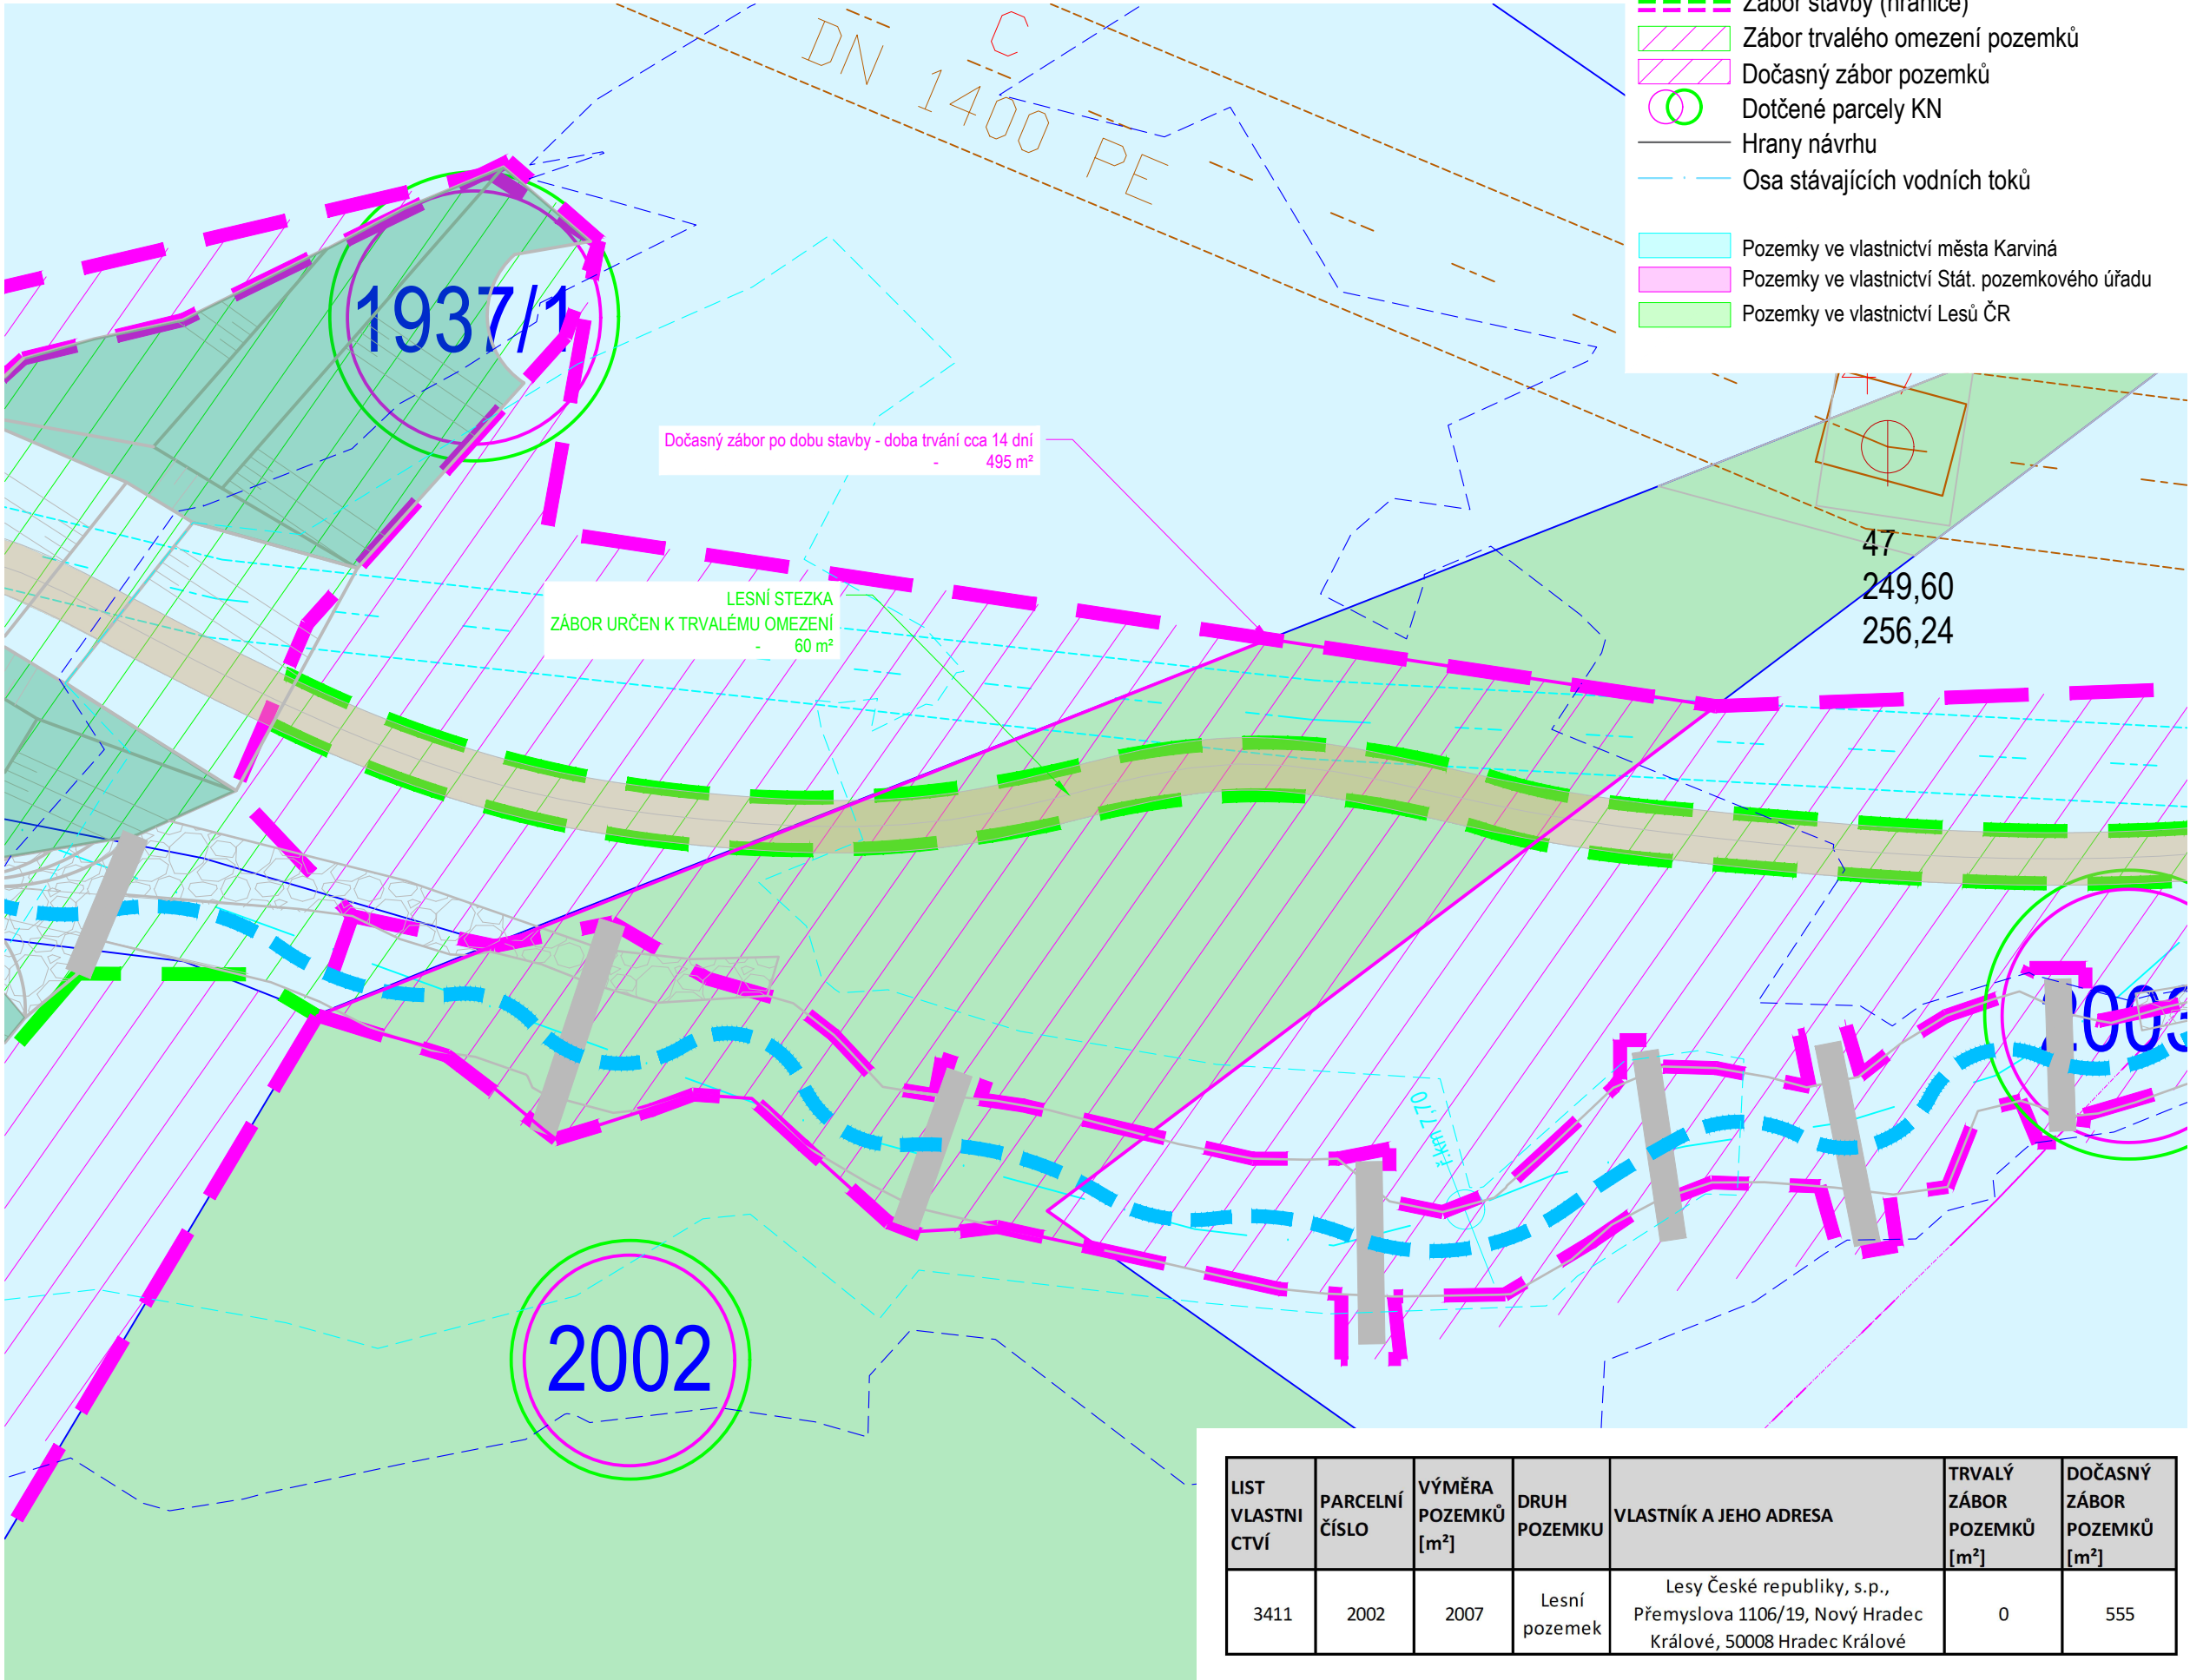



ENVICONS s. r. o.
Sídlo a provozovna společnosti
Hradecká 569
533 52 Pardubice – Polabiny
Tel. / FAX: +420 466 531 787
info@envicons.cz • www.envicons.cz

Datum / Date 08/2024	
Zakázka č. / Job No. 30/2023	
Stupeň / Stage DUSP	
Kraj / Region Moravskoslezský kraj	
Stavební úřad / Building Authority Magistrát města Karviné	
Katastrální území / Catastral Area Karviná-město, Ráj	
Objednatel / Client Město Karviná	
Alce / Project Revitalizace toku a oblasti Lesopark Dubina	
Stavební objekt / Building construction	
Název / Title Katastrální situační výkres - lesopark Dubina - LPF	
Zodpovědný projektant / Responsible designer Ing. Jiří Šubrt	
Kontroloval / Checked by Ing. Jiří Šubrt	
Návrh vypracoval / Elaborated by Ing. Jiří Šubrt	
Měřítko / Scale 1:250	Souprava / Copy
Výkres č. / DWG No. C.2a	