


PODÉLNÝ ŘEZ TŮNĚMI

Řez B-B'

Měřítko: 1:25050

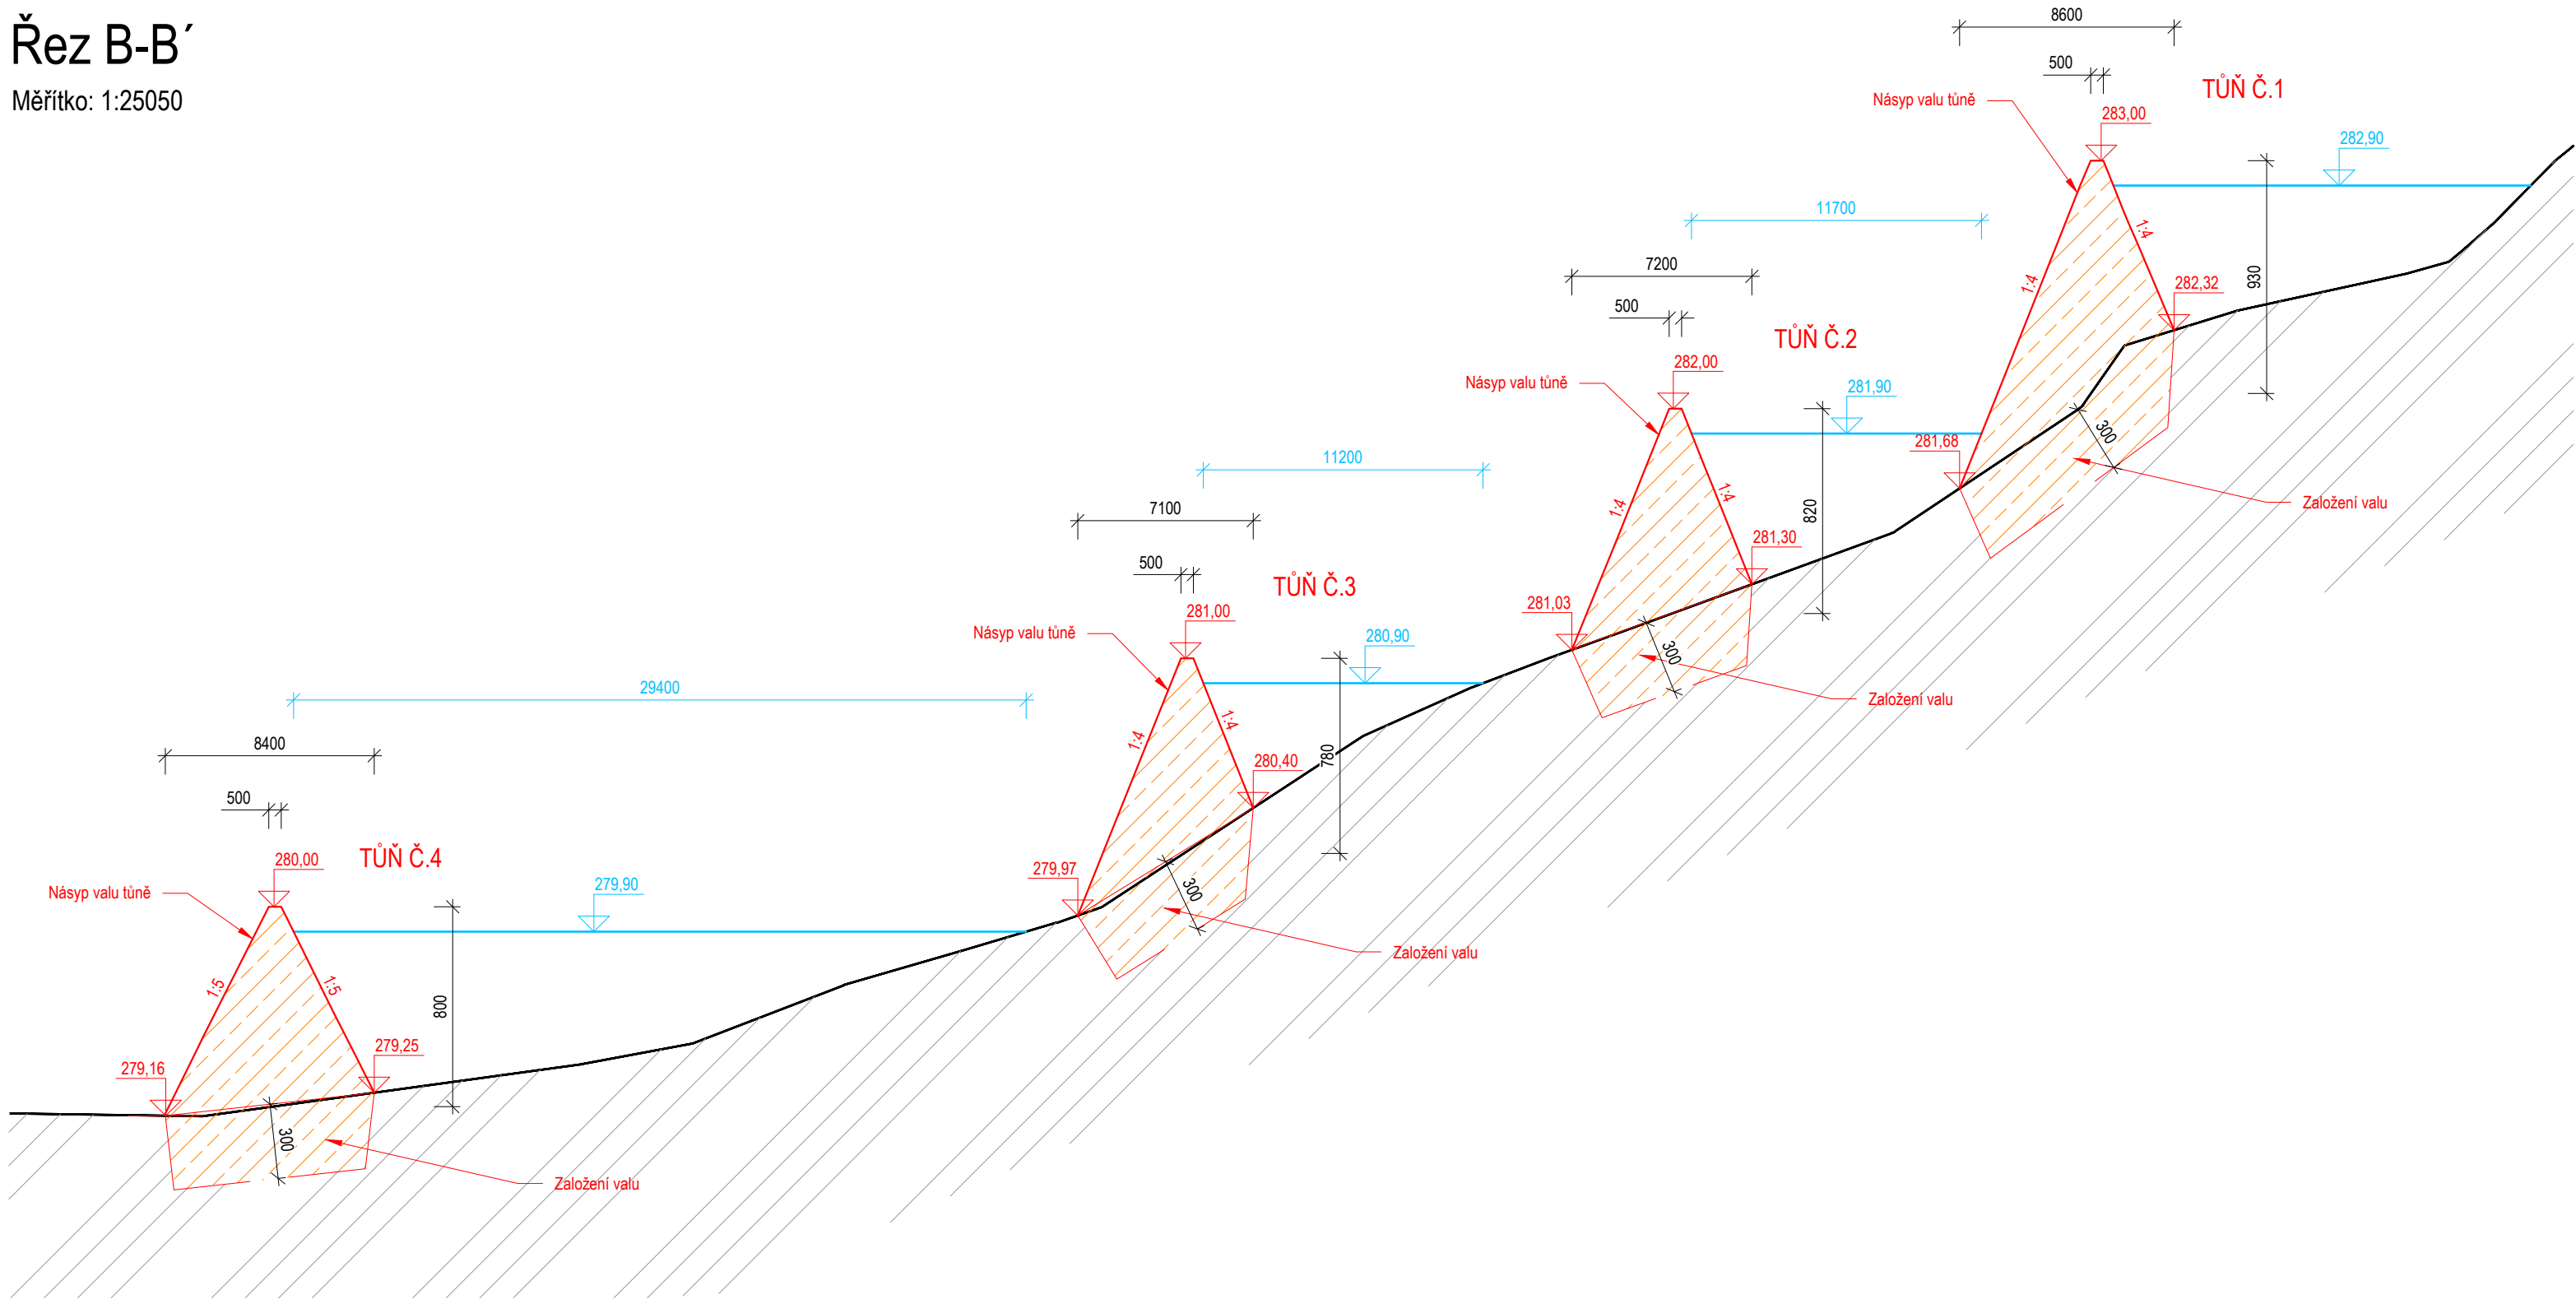

Souřadnicový systém: S-JTSK
Výškový systém: B. p. v.

<div><div><div></div></div><div>ENVICONS®</div></div>	
<div><div>ENVICONS s. r. o.</div><div>Sídlo a provozovna společnosti Hradecká 569 533 52 Pardubice - Polabiny Tel. / FAX: +420 466 531 787 info@envicons.cz • www.envicons.cz</div></div>	
<div><div>Datum / Date</div><div>04/2025</div></div>	
<div><div>Zakázka č. / Job No.</div><div>30/2023</div></div>	
<div><div>Stupeň / Stage</div><div>DPS</div></div>	
<div><div>Kraj / Region</div><div>Moravskoslezský kraj</div></div>	
<div><div>Stavební úřad / Building Authority</div><div>Magistrát města Karviné</div></div>	
<div><div>Katastrální území / Catastral Area</div><div>Karviná-město, Ráj</div></div>	
<div><div>Objednatel / Client</div><div>Město Karviná</div></div>	
<div><div>Alice / Project</div><div>Revitalizace toku a oblasti Lesopark Dubina</div></div>	
<div><div>Stavební objekt / Building construction</div><div>SO 08 - Terasy s retenčními valy</div></div>	
<div><div>Název / Title</div><div>Podélný řez tůněmi</div></div>	
<div><div>Zodpovědný projektant / Responsible designer</div><div>Ing. Jiří Šubrt</div></div>	
<div><div>Kontroloval / Checked by</div><div>Ing. Jiří Šubrt</div><div><div></div></div></div>	
<div><div>Návrh vypracoval / Elaborated by</div><div>Ing. Jiří Šubrt</div><div><div></div></div></div>	
<div><div>Měřítko / Scale</div><div>1:250</div></div>	<div><div>Souprava / Copy</div></div>
<div><div>Výkres č. / DWG No.</div><div>08.3</div></div>	