VÝKRES OBNOVY STÁVAJÍCÍ TŮNĚ Č.1

Situace tůně

Měřítko: 1:200

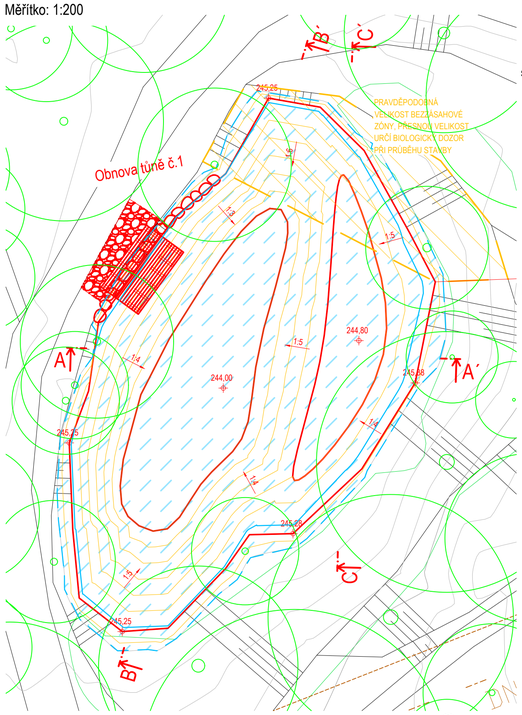

LEGENDA:

- Hrany stávajícího stavu
- Hrany návrhu
- Vrstevnice stávajícího stavu po 0,5 m
- Vrstevnice návrhu po 0,2 m
- Předpokládaná běžná hladina
- Maximální hladina
- Stávající vegetace
- Opevnění z rovnaniny LK
- Navržené ohumusování a osetí
- Maximální hladina
- Bezzásahová zóna

S

Situace mola

Měřítko: 1:50

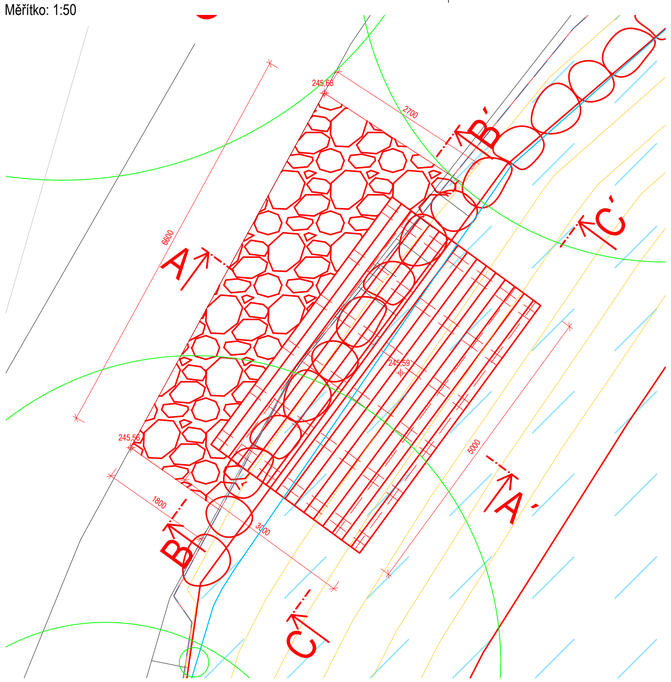

Řez A-A´

Měřítko: 1:100

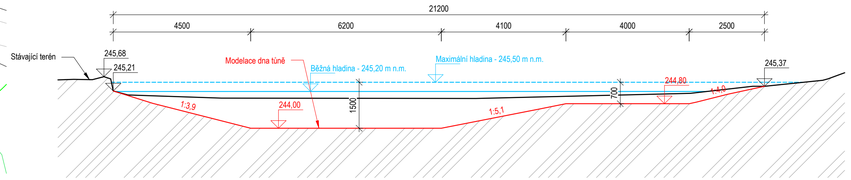

Řez C-C´

Měřítko: 1:100

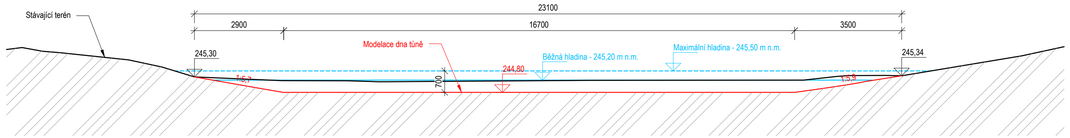

Řez B-B´

Měřítko: 1:100

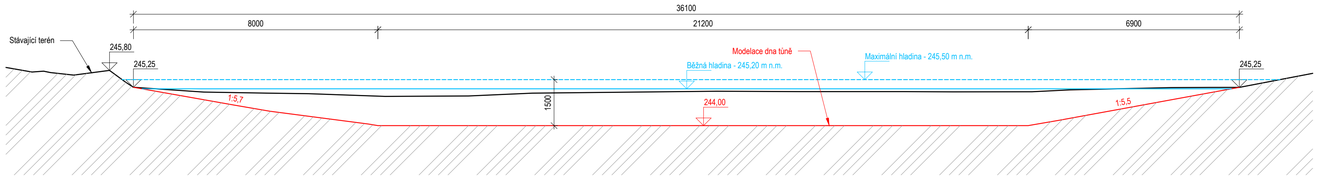

Řez A-A´

Měřítko: 1:50

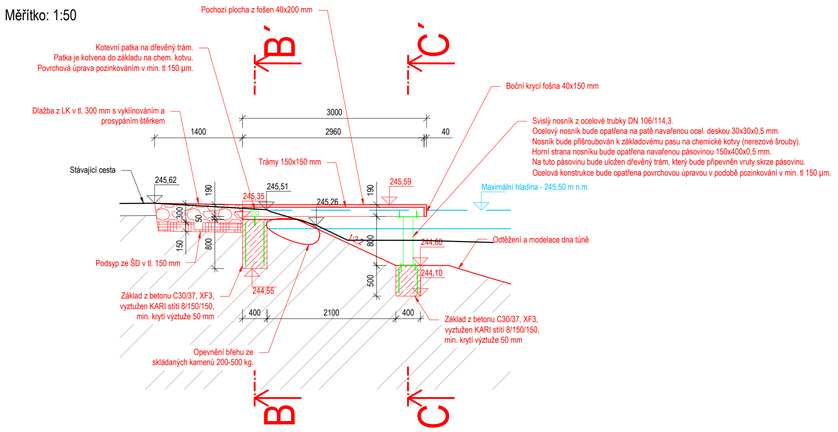

Řez B-B´

Měřítko: 1:50

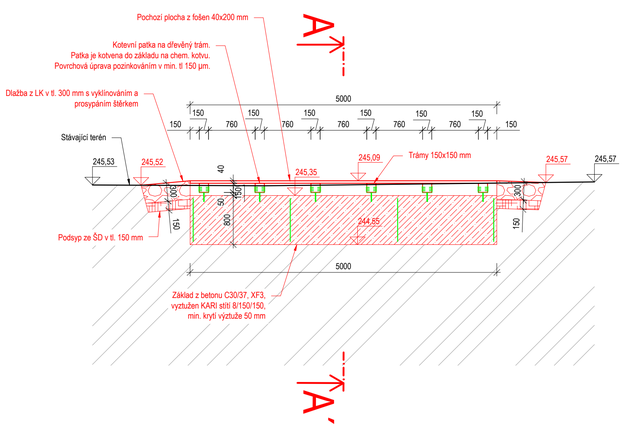

Řez C-C´

Měřítko: 1:50

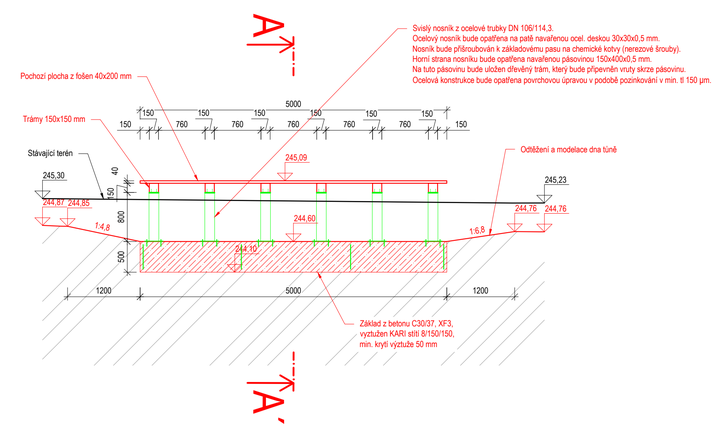

TŮŇ 1

PLOCHA:	590 m^2
OBJEM:	490 m^3
MAX. ZAHLOUBENÍ:	1,5 m
SKLONY SVAHŮ:	1:3 - 1:6

Souřadnicový systém: S-JTSK
Výškový systém: B. p. v.

ENVICONS s.r.o.
Sídlo a provozovna společnosti
Hradecká 569
533 52 Pardubice - Polabiny
Tel./ FAX: +420 466 533 787
info@envicons.cz • www.envicons.cz

Datum / Date	04/2025
Zakázka č. / Job No.	30/2023
Stupeň / Stage	DPS
Kraj / Region	Moravskoslezský kraj
Stavební úřad / Building Authority	Magistrát města Karviné
Katastrální území / Catastral Area	Karviná-město, Ráj
Objednatel / Client	Město Karviná
Akce / Project	**Revitalizace toku a oblasti Lesopark Dubina**
Stavební objekt / Building construction	SO 03 - Tůně a Mokřady
Název / Title	Výkres obnovy stávající tůně č.1
Zodpovědný projektant / Responsible designer	Ing. Jiří Šubrt
Kontroloval / Checked by	Ing. Jiří Šubrt
Návrh vypracoval / Elaborated by	Ing. Jiří Šubrt
Měřítko / Scale	1:50,100, 200
Souprava / Copy	
Výkres č. / DWG No.	03.01