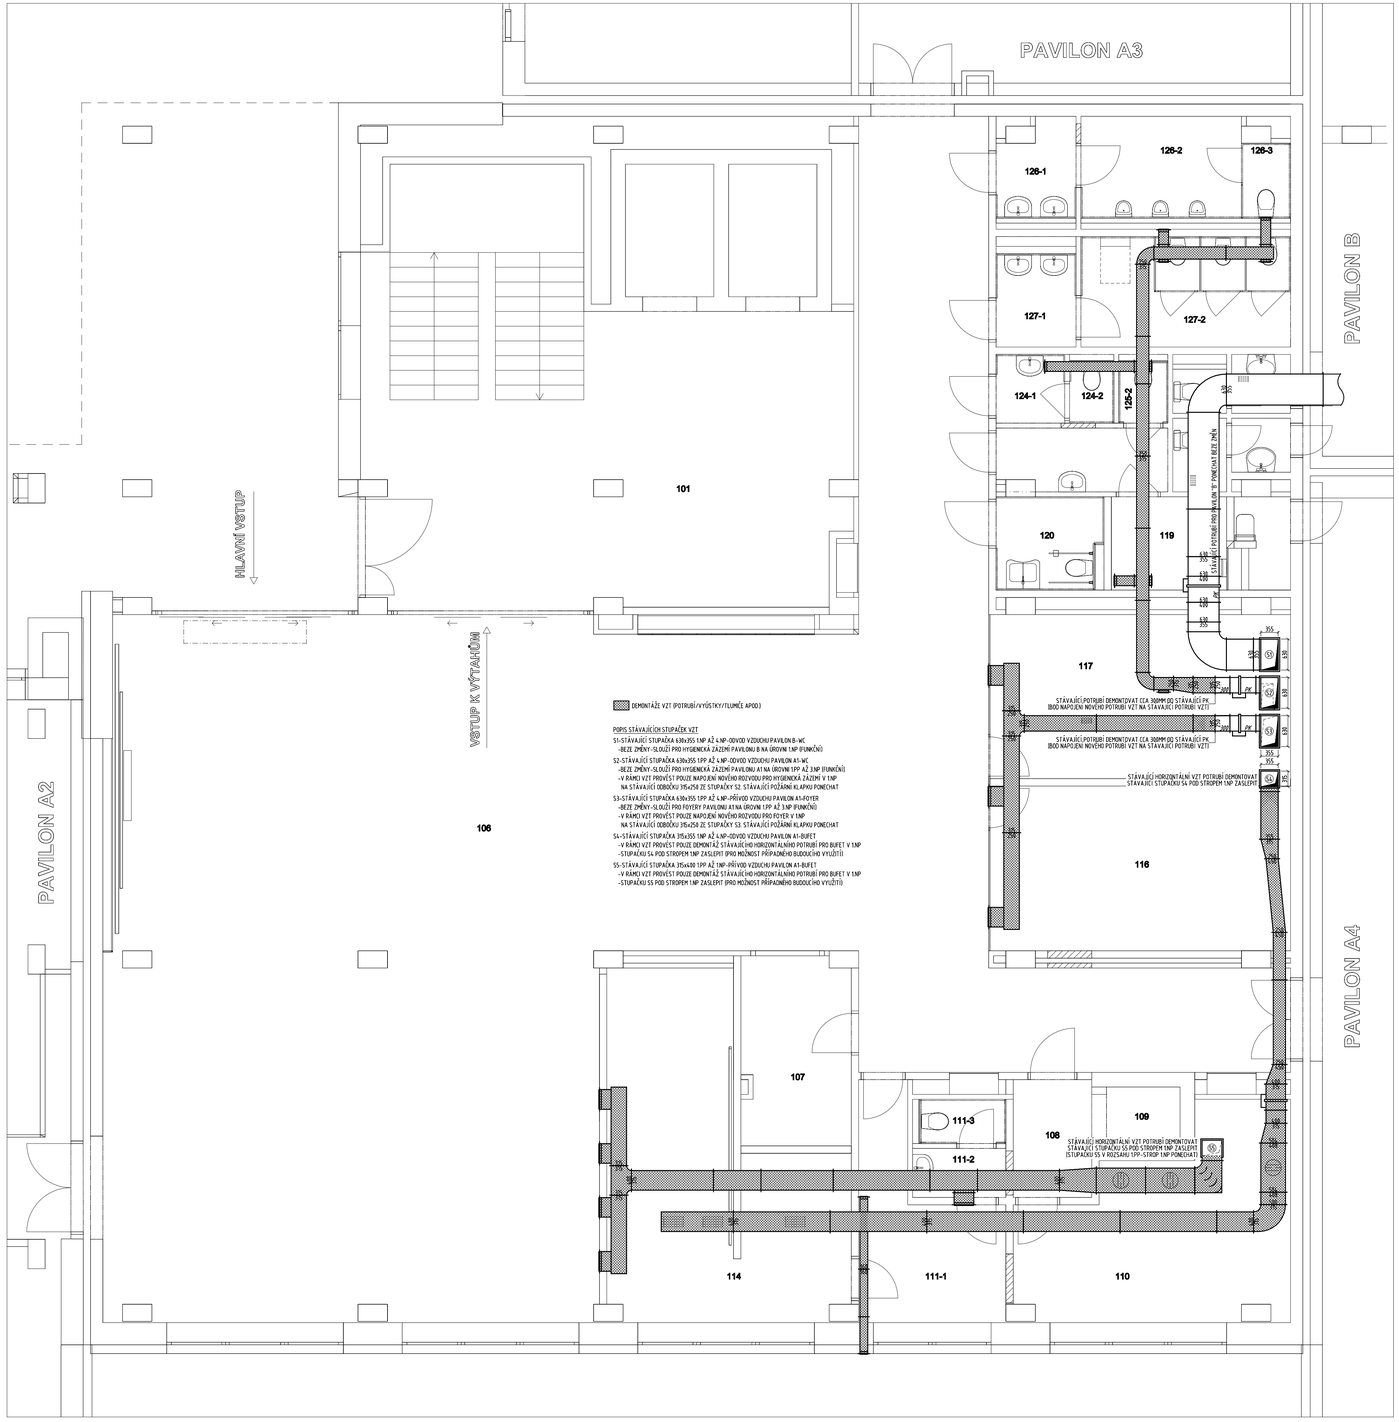

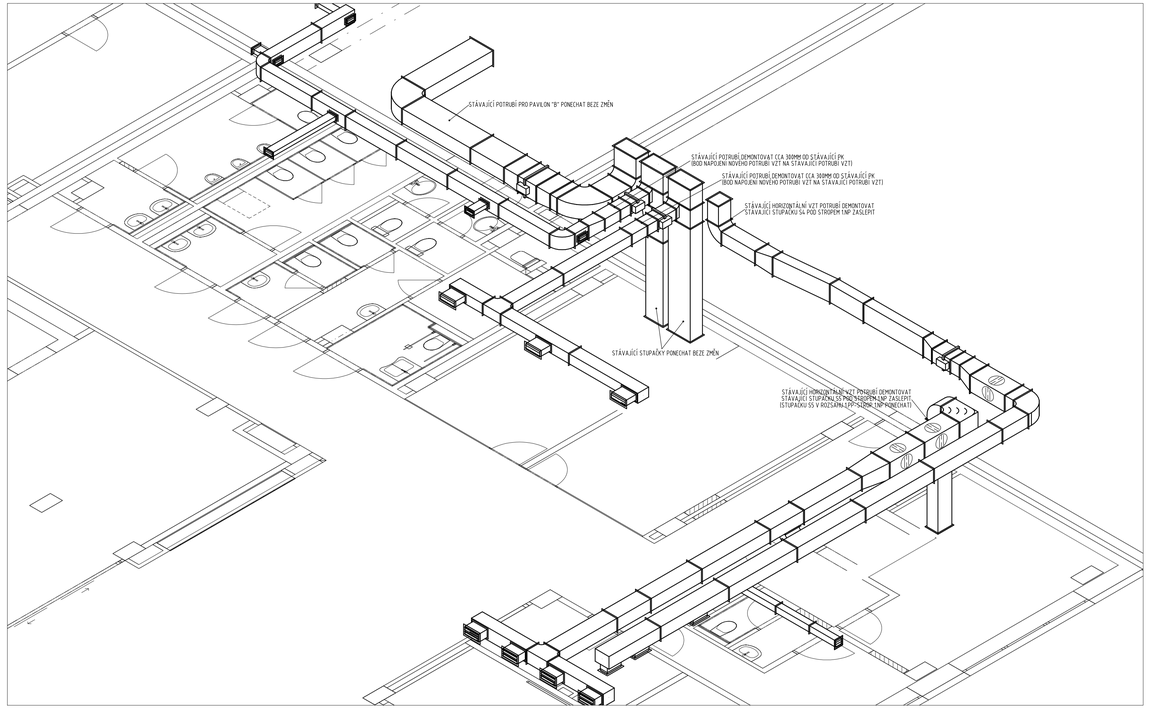

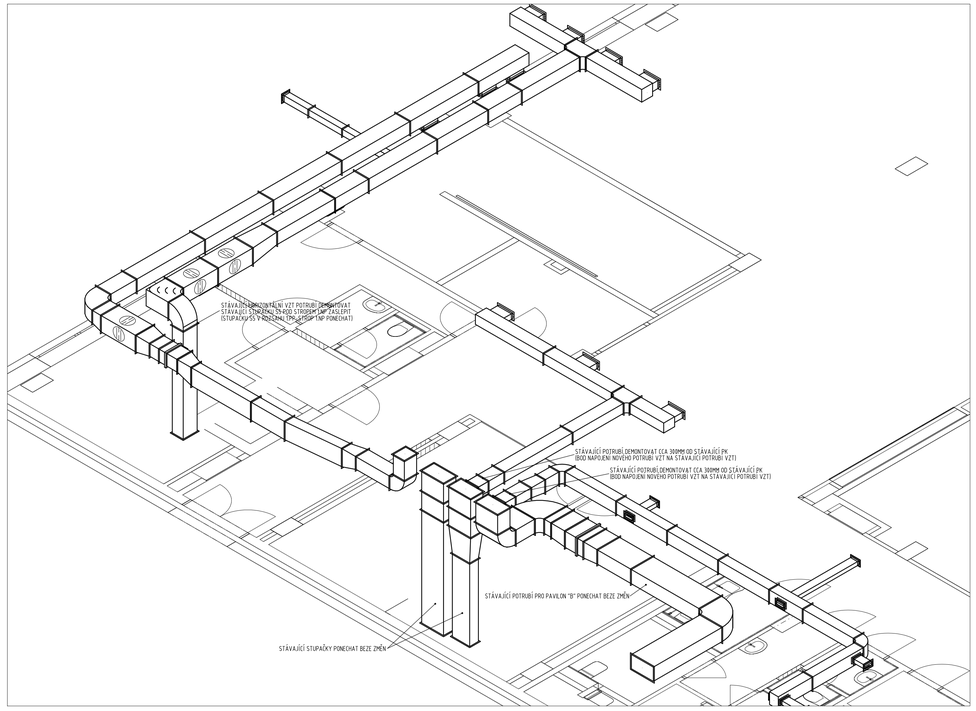

NÁZEV AKCE:
ÚPRAVA VSTUPNÍHO PODLAŽÍ OBJEKTU POLIKLINIKY V KARVINÉ

MÍSTO STAVBY: KARVINÁ
KATASTRÁLNÍ ÚZEMÍ: KARVINÁ-MĚSTO
PARCELA Č.: 1793/78

OBJEDNATEL:
STATUTÁRNÍ MĚSTO KARVINÁ, FRÝDŠTÁTSKÁ 72/1, 733 23 KARVINÁ

GENERÁLNÍ PROJEKTANT STAVBY:
Atris s.r.o.

ADRESA: ATRIS s.r.o. OBČANSKÁ 1116/18, OSTRAVA - SLEZSKÁ OSTRAVA, 710 00

AUTOR PROJEKTU:
ING. LADISLAV ZAHRADNÍČEK

ZODPOVĚDNÝ PROJEKTANT:
BARBORA KYŠKOVÁ
VYPRACOVAL:
KAREL ADAMČÍK
KONTROLOVAL:
ING. LADISLAV ZAHRADNÍČEK

PROJEKTANT SPECIALISTA
TopKLIMA
VZDUCHOTECHNIKA/KLIMATIZACE
http://www.top-klima.cz, T: E: info@top-klima.cz

ZODPOVĚDNÝ PROJEKTANT:
ING. VLADISLAVA LYČKOVÁ
VYPRACOVAL:
ING. TOMÁŠ VODIČKA

AUTORIZAČNÍ RAZÍTKO:

PODPIS:

STAVEBNÍ OBJEKT:
SO01
DOKUMENTACE STAVEBNÍHO OBJEKTU:
D.1.4 TPS - VZDUCHOTECHNIKA

STUPEŇ: **DPS**

JMÉNO VÝKRESU:
PŮDORYS 1.NP
STÁVAJÍCÍ STAV-DEMONTÁŽE

MĚŘÍTKO: **1:50** DATUM: **12/2023**

ČÍSLO VÝKRESU:
D.1.4.b.01