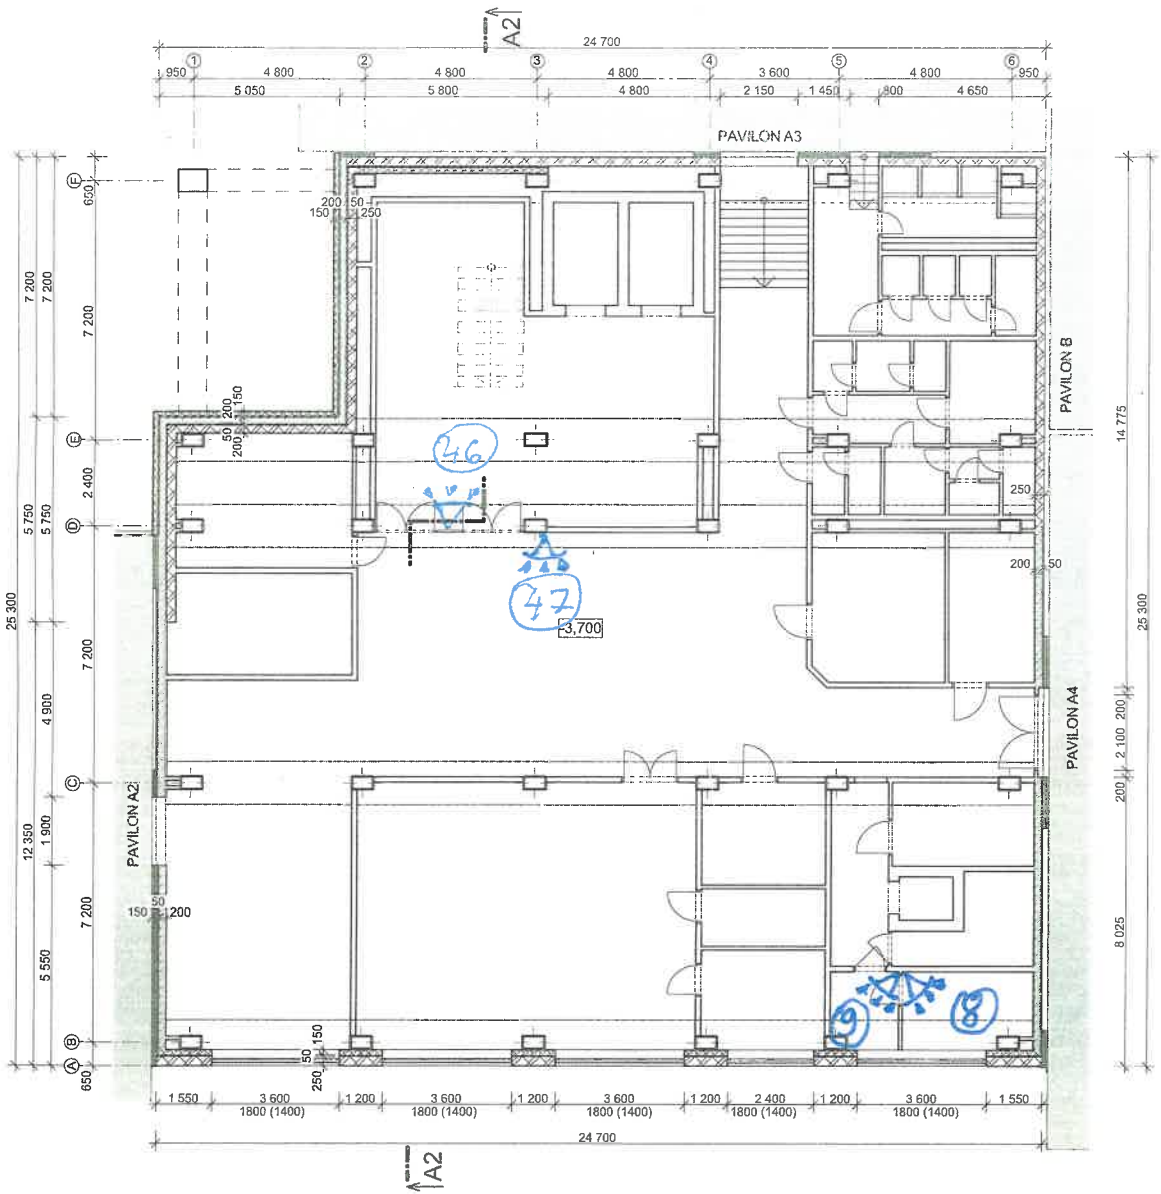

LEGENDA STÁVAJÍCÍCH OBVODOVÝCH STĚN

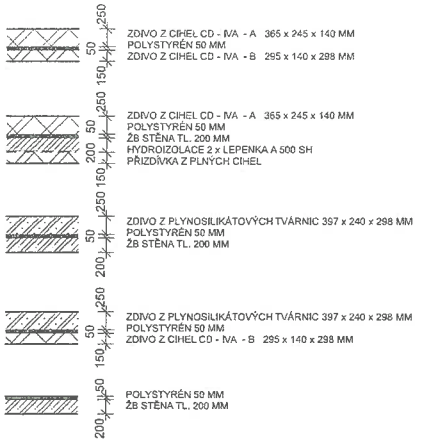

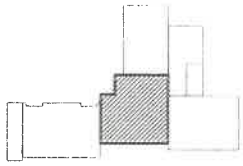

AUTORIZACE:

± 0,000 = 252,800 m B.p.V.

ZODP. PROJEKTANT: BARBORA KYŠKOVÁ	Atris s.r.o. Občanská 1116/18 710 00 Ostrava – Slezská Ostrava
VYPRACOVAL: ING. LADISLAV ZAHRADNÍČEK	
KONTROLOVAL: BARBORA KYŠKOVÁ	
ČÁST DOKUMENTACE: D.1.1 ARCHITEKTONICKO - STAVEBNÍ ŘEŠENÍ	
INVESTOR: STATUTÁRNÍ MĚSTO KARVINÁ, FRYŠTÁTSKÁ 72/1, 733 24 KARVINÁ	MÍSTO STAVBY: KARVINÁ
	KATASTRÁLNÍ ÚZEMÍ: KARVINÁ - MĚSTO
NÁZEV AKCE: ZATEPLENÍ BUDOVY Č.P. 2379 NA UL. ŽIŽKOVA V KARVINÉ - MIZEROVĚ	PARCELNÍ ČÍSLO: 1793/1,1793/78, 1793/78, 1793/80, 1793/81
STAVEBNÍ OBJEKT: SO 01 PAVILON A1	ČÁST: STAVEBNÍ; FORMÁT: A2; DATUM: ŘÍJEN 2020; STUPEŇ: DSP; ARCHIVNÍ ČÍSLO: XXX
JMÉNO VÝKRESU: PŮDORYS 1.PP - STÁVAJÍCÍ STAV	MĚŘÍTKO: 1:100; ČÍSLO VÝKRESU: D.1.1.1