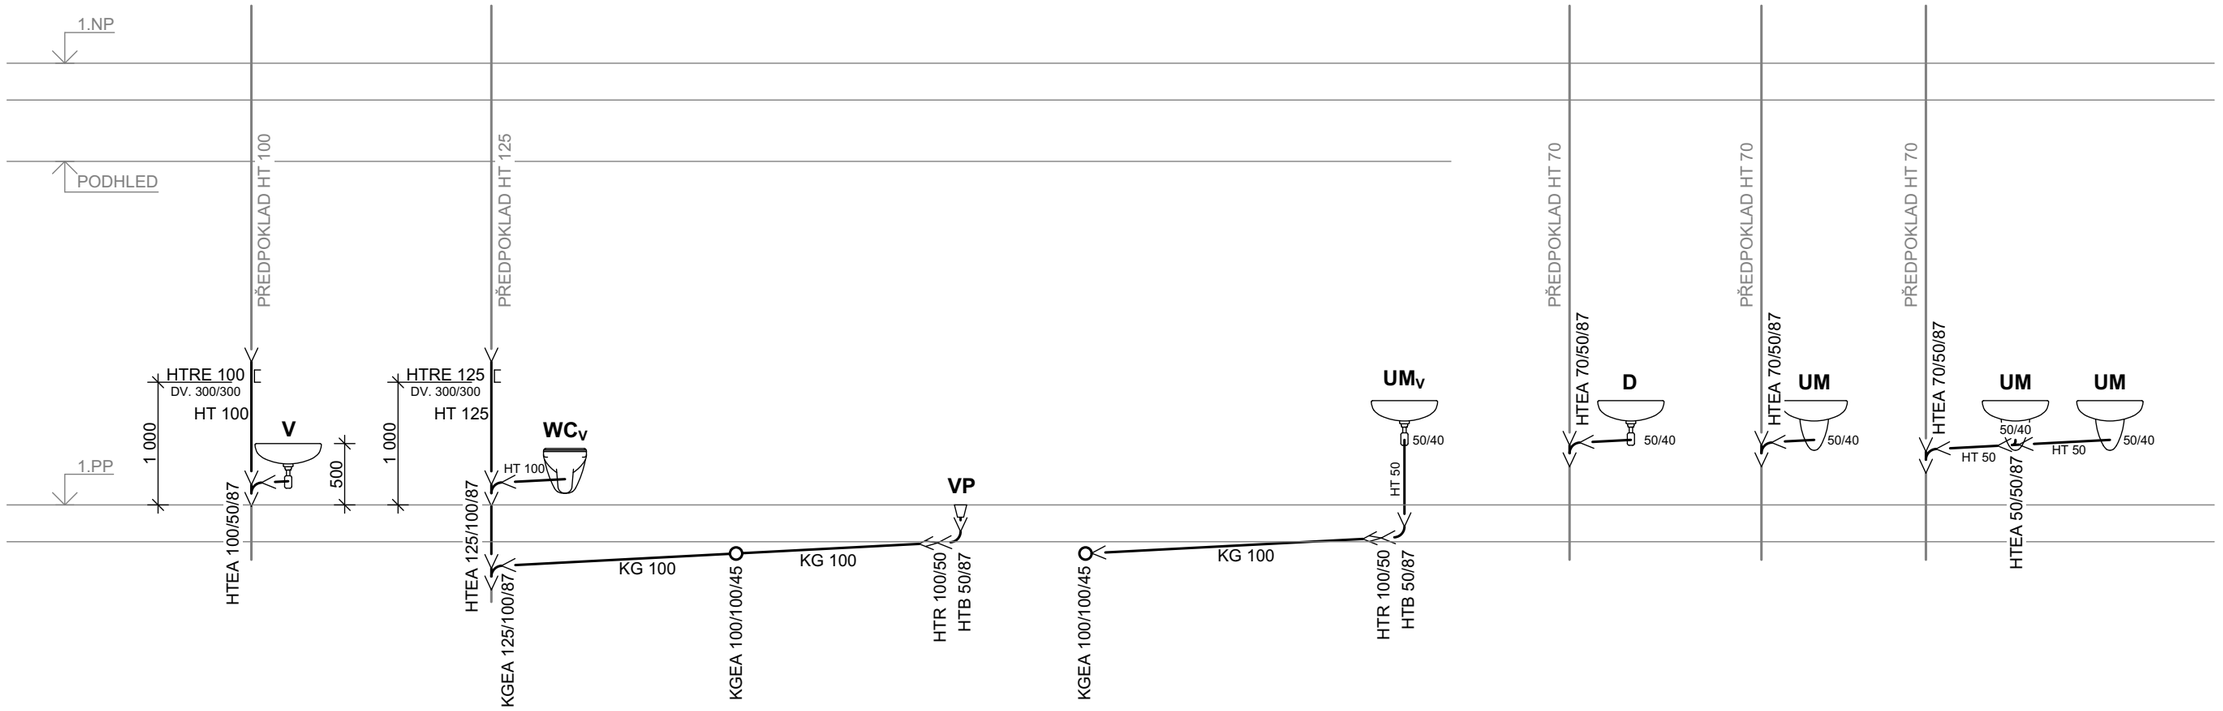


## LEGENDA ZDRAVOTECHNIKY

| OZNAČ. | POPIS |
|---|---|
| WCv | ZÁVĚSNÉ WC S NÁDRŽKOU DO STĚNY<br>PŘÍVOD VODY ZEZADU / SHORA UPROSTŘED, NÁDRŽKA 3/6 L |
| UM | UMYVADLO S OTVOREM PRO STOJÁNKOVOU BATERII |
| UMv | UMYVADLO S OTVOREM PRO STOJÁNKOVOU BATERII,<br>UMYVADLO PRO TĚLESNĚ POSTIŽENÉ |
| VP | NÍZKÁ PODLAHOVÁ VPUSŤ, SE SUCHOU ZÁPACHOVOU<br>UZÁVĚRKOU, PRO TĚLESNĚ POSTIŽENÉ |
| D | JEDNODUCHÝ KUCHYŇSKÝ DŘEZ |
| V | NÁSTĚNNÁ NEREZ VÝLEVKA, VČETNĚ MŘÍŽKY |
| $OH_1$ | BEZTLAKOVÝ OHŘÍVAČ VODY, OBJEM 5L, POD ODBĚRNÉ MÍSTO |
| $OH_2$ | TLAKOVÝ OHŘÍVAČ VODY, OBJEM 30L |

## POPIS:

STÁVAJÍCÍ SPLAŠKOVÉ KANALIZAČNÍ POTRUBÍ

NOVÉ SPLAŠKOVÉ KANALIZAČNÍ POTRUBÍ

## POZNÁMKA:

- STÁVAJÍCÍ LEŽATÉ POTRUBÍ JE ZAKRESLENO POUZE ORIENTAČNĚ, POLOHA NEBYLA ZJIŠTĚNA, ANI NEBYLA DOCHOVÁNA PŮVODNÍ PROJEKTOVÁ DOKUMENTACE ZTI, PŘED PORVÁDĚNÍM PRACÍ BUDE POLOHA KANALIZACE UPŘESNĚNA
- NOVÉ SPLAŠKOVÉ KANALIZAČNÍ POTRUBÍ BUDE NAPOJENO NA STÁVAJÍCÍ SVODNÉ SPLAŠKOVÉ KANALIZAČNÍ POTRUBÍ
- STÁVAJÍCÍ ČISTÍCÍ KUSY BUDOU PŘEMÍSTĚNY DO POŽADOVANÉ VÝŠKY A ZPŘÍSTUPNĚNY DVÍŘKY O ROZMĚRECH min. 300 x 300 mm

| | | | |
|---|---|---|---|
| ZODP. PROJEKTANT: | ING. LADISLAV ZAHRADNÍČEK | PODPIS | Atris s.r.o. Občanská 1116/18, 710 00Ostrava - Slezská Ostrava |
| VYPRACOVAL: | ING. MARKÉTA RYŠKOVÁ | | |
| INVESTOR: | STATUTÁRNÍ MĚSTO KARVINÁ<br>Fryštátská 72/1, 733 24 Karviná-Fryštát | | |
| NÁZEV AKCE: | REKONSTRUKCE ODBORNÝCH UČEBEN<br>ZŠ A MŠ U LESA V KARVINÉ | ČÁST: D.1.4. TPS-ZTI | FORMÁT: 420 x 297 mm |
| | | DATUM: LEDEN 2017 | STUPEŇ: DPS |
| | | MÍSTO STAVBY: | KARVINÁ, U LESA 713/19<br>PARC.Č. 501/320, K.Ú. RÁJ |
| OBSAH VÝKRESU: | ŘEZ SPLAŠKOVOU KANALIZACÍ | STAVEBNÍ OBJEKT: | SO 01 |
| | | MĚŘÍTKO: | 1:50 |
| | | ČÍSLO VÝKRESU: | D.1.4.b).03 |