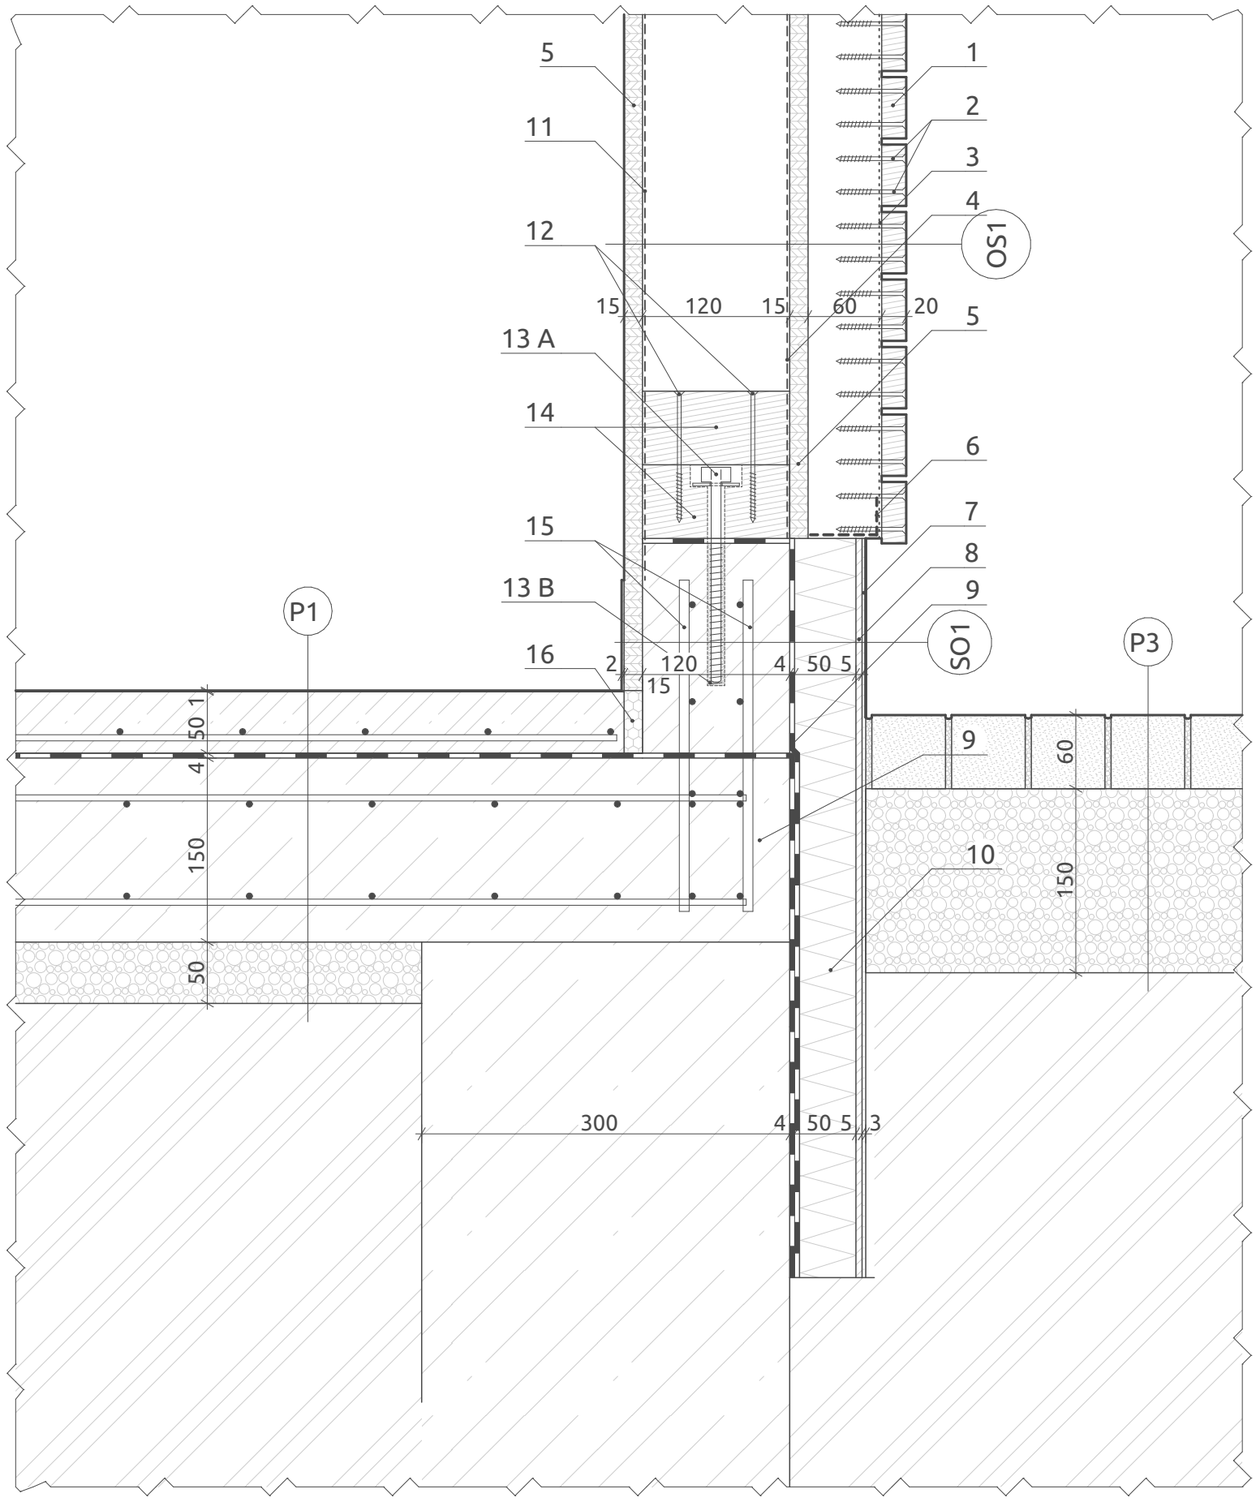

1 Dřevěný fasádní obklad ze smrkových prken
2 Vruty do dřeva
3 Síťka proti hmyzu
4 Difuzní folie
5 OSB 3 - 15 mm
6 LU-C peforované hliníková lišta proti hlodavcům
7 Betonová stěrka
8 Stěrkovací tmel s vložkovou tkaninou
9 Hydroizolační asfaltový pás
10 Tepelná izolace XPS
11 Parozábrana
12 Vrut do dřeva
13 Chemická kotva
14 Dřevený hranol 120 x 60 mm
15 Ocelová výztuž
16 Distanční pásek

PROJEKT

Koncepční dořešení lokality Loděnice v parku B. Němcové

ADRESA

k.ú. Karviná-město, p.č. 4004/4, 3981/8, 3981/39, 3981/40, 3981/41, 3981/42, 3981/43, 3981/44, 3981/45, 3981/46, 3981/47, 3981/48

STAVEBNÍK

Statutární město Karviná

NÁVRH
autor studie "Koncepční řešení lokality Loděnice v parku B. Němcové": **Architektonická kancelář Ing. arch. Radko Květ**
autor SO 03 - zastřešní: **POLYCHROME - architektonická platforma s.r.o**

STUPEŇ PROJEKTU
dokumentace pro provádení stavby

ČÁST PROJEKTU

Detaily

ZODPOVĚDNÝ PROJEKTANT

Ing. arch. Roman Osika

POZNÁMKA

VYPRACOVAL
POLYCHROME - architektonická platforma s.r.o.
Tomáš Čech, Ing. arch. Roman Osika,
Ing. arch. Adéla Burianová, Ing. arch. Jiří Veverka

VÝKRES

Detail soklu

ČÍSLO VÝKRESU

D.1.1.3.1

DATUM	**PARÉ Č.**
12/2025	
FORMÁT	
420/297	
MĚŘÍTKO	
1:5	