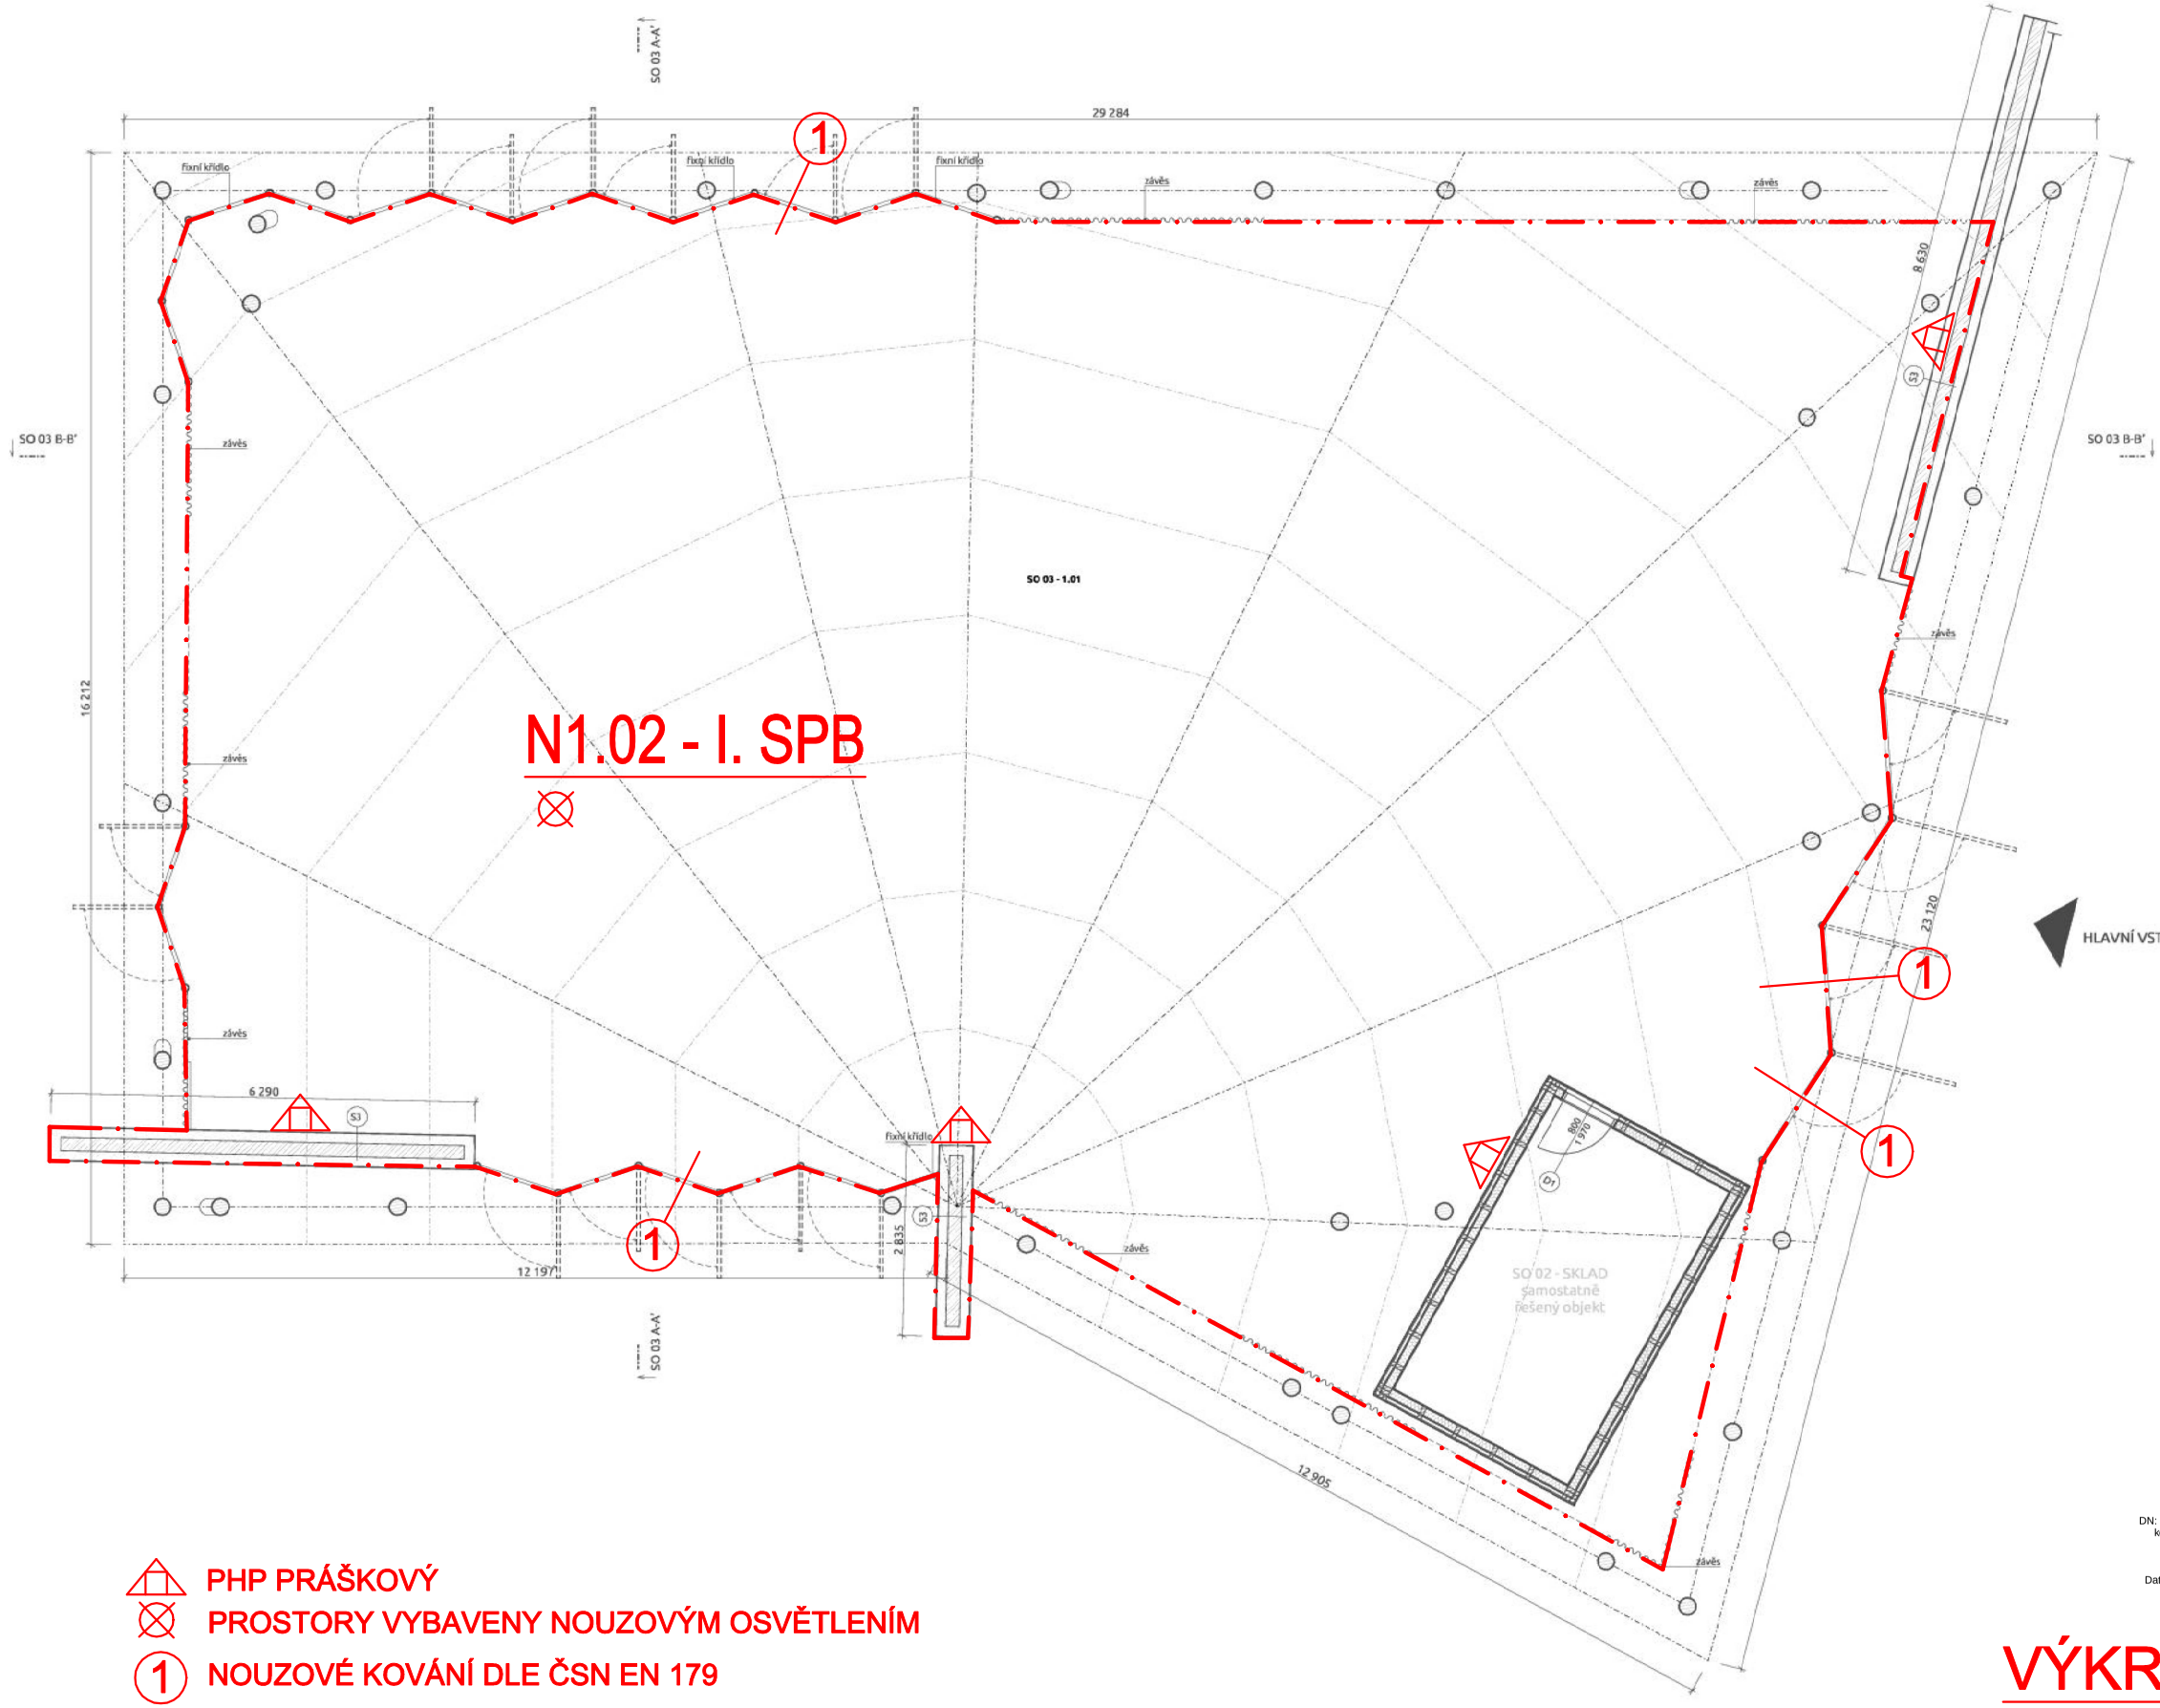

N1.02 - I. SPB

HLAVNÍ VSTUP

PHP PRÁŠKOVÝ

PROSTORY VYBAVENY NOUZOVÝM OSVĚTLENÍM

1 NOUZOVÉ KOVÁNÍ DLE ČSN EN 179

LEGENDA MÍSTNOSTÍ

Číslo	Název místnosti	Plocha (m2)
SO 03 - 1.01	Krytý prostor pro shromáždění	454,96
		454,96 m²

LEGENDA SKLADEB

S3 - skladba kamenné zdi

Jméno	Tloušťka [mm]	pozn.
Zdivo z lomového kameniva zděné na beton C25/30 -XF2	150	
Betonové jádro vyztužené 2x ocelovou svařovanou sítí	200	
Zdivo z lomového kameniva zděné na beton C25/30 -XF2	150	
	500 mm	

Podepsal Ing. Jiří Vála
DN: cn=Ing. Jiří Vála, c=CZ, o=Česká komora autorizovaných inženýrů a techniků činných ve výstavbě, ou=1103805, email=jirivala10@gmail.com
Datum: 2025.07.24 13:01:19 +02'00'

VÝKRES PO SO 03

měřítko: schema

PROJEKT
Koncepční dořešení lokality Loděnice v parku B. Němcové

ADRESA
k.ú. Karviná-město, p.č. 4004/4, 3981/8, 3981/9, 3981/13, 3981/39, 3981/40, 3981/41, 3981/42, 3981/43, 3981/44, 3981/45, 3981/46, 3981/47, 3981/48

STAVEBNÍK
Statutární město Karviná

NÁVRH
autor "Koncepční řešení lokality Loděnice v parku B. Němcové": **Architektonická kancelář Ing. arch. Radko Květ**
autor SO 03 - rastřešní: **POLYCHROME - architektonická platforma s.r.o**

STUPEŇ PROJEKTU
dokumentace pro stavební povolení

ČÁST PROJEKTU
Výkresová část

ZODPOVĚDNÝ PROJEKTANT
Ing. arch. Roman Osika

POZNÁMKA
projektová dokumentace je vyhotovená pro účely stavebního povolení a nenahrazuje prováděcí dokumentaci

VYPRACOVAL
POLYCHROME - architektonická platforma s.r.o.
Tomáš Čech, Ing. arch. Roman Osika, Ing. arch. Adéla Burianová

VÝKRES
Charakteristický půdorys - zavřená fasáda

ČÍSLO VÝKRESU
SO 03 - D.1.1.2.1

DATUM	PARÉ Č.
06/2025	
FORMÁT 860x594	
MĚŘÍTKO ~~1:50~~ schema	