


### **ŘEZ PŘÍČNÝ - SO 04 A-A'**

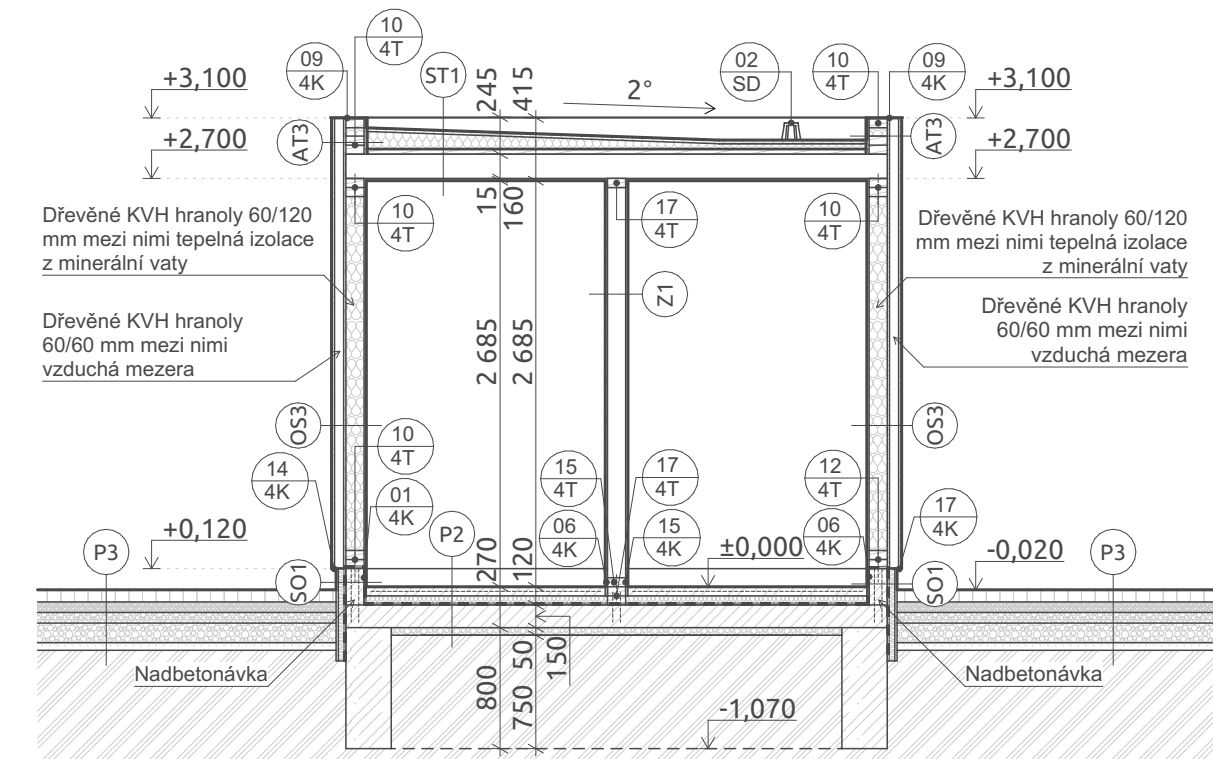

## **LEGENDA SKLADEB**

AT3 skladba atiky (T1)		
jméno	tloušťka [mm]	pozn.
dřevěný fasádní obklad	20	
sítka proti hmyzu	0	
distanční hranoly 60/60 (vzduchová mezera)	60	
difuzní fólie	0	
OSB 3	15	
distanční hranoly 120/60 (tepelná izolace)	120	
OSB 3	15	
bitumenové lepidlo	4	
Hydroizolace	4	
kontaktní lepidlo	0	
EPDM fólie	2	
240 mm		


## P2 - skladba podlahy v interiéri (TI)

<b>Jméno</b>	<b>tloušťka [mm]</b>	<b>pozn.</b>
polyuretanová matná uzavírací vrstva	1	
Penetrační nátěr	0	
Betonová mazanina C 16/20	60	
PE fólie	0	
Tepelná izolace EPS 150 S STABIL	60	
Hydroizolace	4	
železobetonová základová deska	150	
	<b>275 mm</b>	

### Z1 - skladba vnitřní příčky

<b>jméno</b>	<b>tloušťka [mm]</b>	<b>pozn.</b>
OSB 3	15	
distanční hranoly 120/60 (vzduchová mezera)	120	
OSB 3	15	
<b>150 mm</b>		

### ŘEZ PODÉLNÝ - SO 04 B-B'

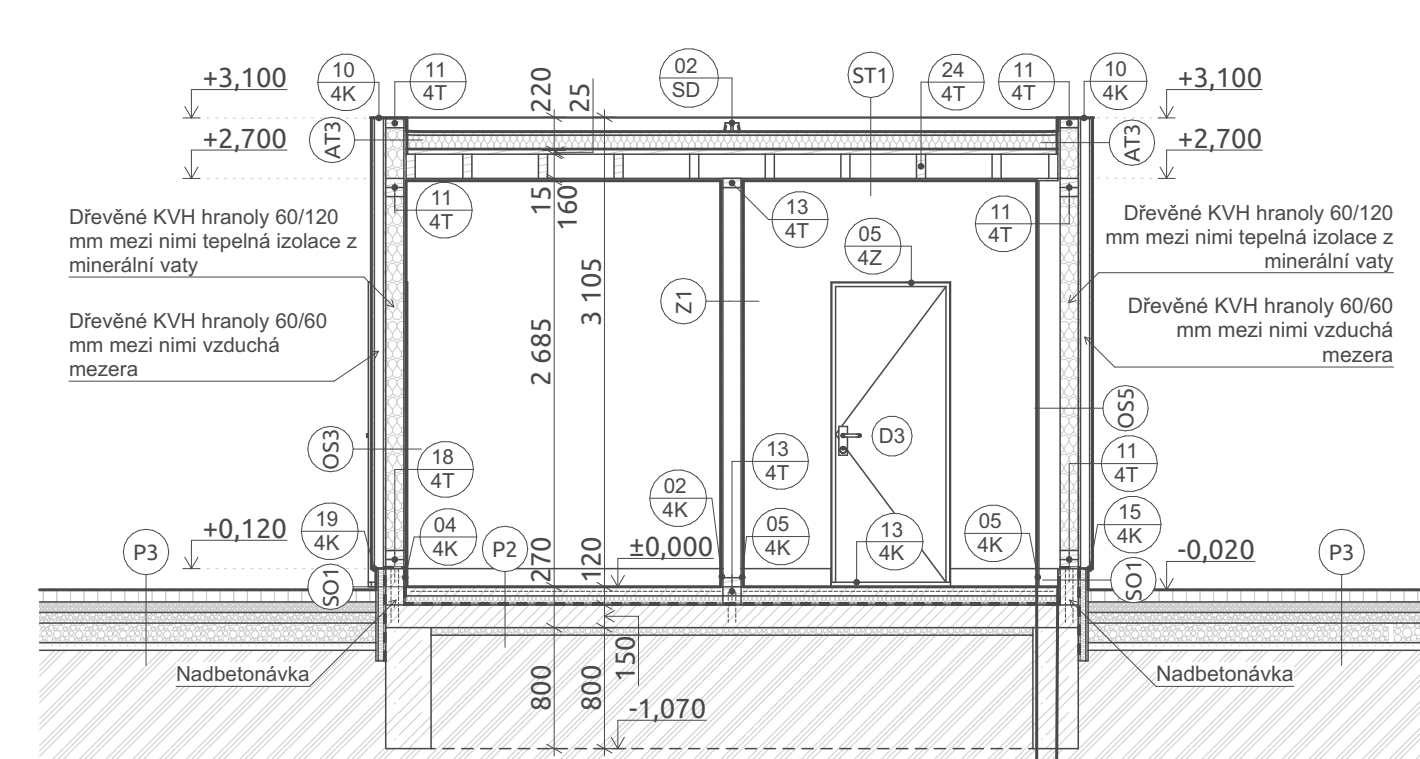

### obvodové zdi (TI)

	tloušťka [mm]	pozn.
	20	
	0	
(hová mezera)	60	
	0	
	15	
(lná izolace)	120	
	0	
	15	
	<b>230 mm</b>	

## exteriér

tloušťka [mm]	pozn.
80	
70	
70	
130	
50	
<b>400 mm</b>	

	tloušťka [mm]	pozn.
	3	
inou	5	
	50	
	3	
	4	
	120	
	<b>185 mm</b>	

## LEGENDA KONSTRUKČNÍCH PRVKŮ

## SO-02\_tabulka truhlářských výrobků

prvek	typ prvku	rozměr	ks.	výška sloupu	délka trámu
4T_01	sloup	60x120 mm	35	2 340	---
4T_02	sloup	60x120 mm	19	2 580	---
4T_03	sloup	60x120 mm	18	335	---
4T_04	sloup	60x120 mm	18	55	---
4T_05	sloup	60x120 mm	1	565	---
4T_06	sloup	60x120 mm	4	505	---
4T_07	sloup	60x60 mm	28	2 975	---
4T_08	sloup	60x60 mm	3	2 575	---
4T_09	sloup	60x60 mm	4	1 085	---
4T_10	trám	60x120 mm	12	---	4 310
4T_11	trám	60x120 mm	8	---	3 580
4T_12	trám	60x120 mm	2	---	2 810
4T_13	trám	60x120 mm	4	---	2 745
4T_14	trám	60x120 mm	4	---	435
4T_15	trám	60x120 mm	1	---	580
4T_16	trám	60x120 mm	1	---	710
4T_17	trám	60x120 mm	3	---	2 080
4T_18	trám	60x120 mm	2	---	1 650
4T_19	trám	60x120 mm	2	---	610
4T_20	trám	60x120 mm	2	---	240
4T_21	trám	60x120 mm	1	---	890
4T_22	trám	60x120 mm	1	---	790
4T_23	trám	60x120 mm	1	---	1 690
4T_24	trám	60x160 mm	10	---	3 580
4T_25	trám	60x160 mm	4	---	315
4T_26	trám	60x160 mm	2	---	440

## LEGENDA SYMBOLŮ

- |     |                                                                      |
|-----|----------------------------------------------------------------------|
| D*  | OZNAČENÍ DVEŘÍ (viz <b>Výpis výplní otvorů</b> )                     |
| O*  | OZNAČENÍ OKEN (viz <b>Výpis výplní otvorů</b> )                      |
| K*  | OZNAČENÍ KLEMPÍŘSKÝCH PRVKŮ (viz <b>Výpis klempířských výrobků</b> ) |
| Z*  | OZNAČENÍ ZÁMEČNICKÝCH PRVKŮ (viz <b>Výpis zámečnických výrobků</b> ) |
| SD* | OZNAČENÍ OSTATNÍCH VÝROBKŮ (viz <b>Výpis ostatních výrobků</b> )     |

### **POZNÁMKY:**

Asfaltový pás ve skladbě střechy musí mít při realizaci stáří alespoň 30 dní od výroby

Instalace folie může provádět pouze společnost s platným osvědčením o školení z instalace EPDM fólie. Materiál dodává autorizovaný distributor

Dřevěná konstrukce bude vyrobena předem ve formě panelů, které se budou následně skládat na místě. Je tedy třeba dbát na kvalitu přípravných prací.

Oznažení VMxx vybraných skladeb představuje velikost vzduchové instalační mezery v předstěně

<p><b>PROJEKT</b></p> <p><b>Koncepční dořešení lokality Loděnice v parku B. Němcové</b></p>
<p><b>ADRESA</b></p> <p>k.ú. Karviná-město, p.č. 4004/4, 3981/8, 3981/39, 3981/40, 3981/41, 3981/42, 3981/43, 3981/44, 3981/45, 3981/46, 3981/47, 3981/48</p>
<p><b>STAVEBNÍK</b></p> <p><b>Statutární město Karviná</b></p>
<p><b>NÁVRH</b> autor studie "Koncepční řešení lokality Loděnice v parku B. Němcové": <b>Architektonická kancelář Ing. arch. Radko Květ</b> autor SO 03 - zastřešení: <b>POLYCHROME - architektonická platforma s.r.o</b></p>
<p><b>STUPEŇ PROJEKTU</b></p> <p>dokumentace pro provádění stavby</p>




ČÁST PROJEKTU	
Výkresová část	
ZODPOVĚDNÝ PROJEKTANT	
Ing. arch. Roman Osika	
POZNÁMKA	
VYPRACOVAL	
POLYCHROME - architektonická platforma s.r.o.	
Tomáš Čech, Ing. arch. Roman Osika, Ing. arch. Adéla Burianová, Ing. arch. Jiří Veverka	
VÝKRES	
Charakteristické řezy	
ČÍSLO VÝKRESU	
SO 04 - D.1.1.3.3	
DATUM	PARÉ Č.
12/2025	
FORMÁT	
585/297	
MĚŘÍTKO	
1:50, 1:1	