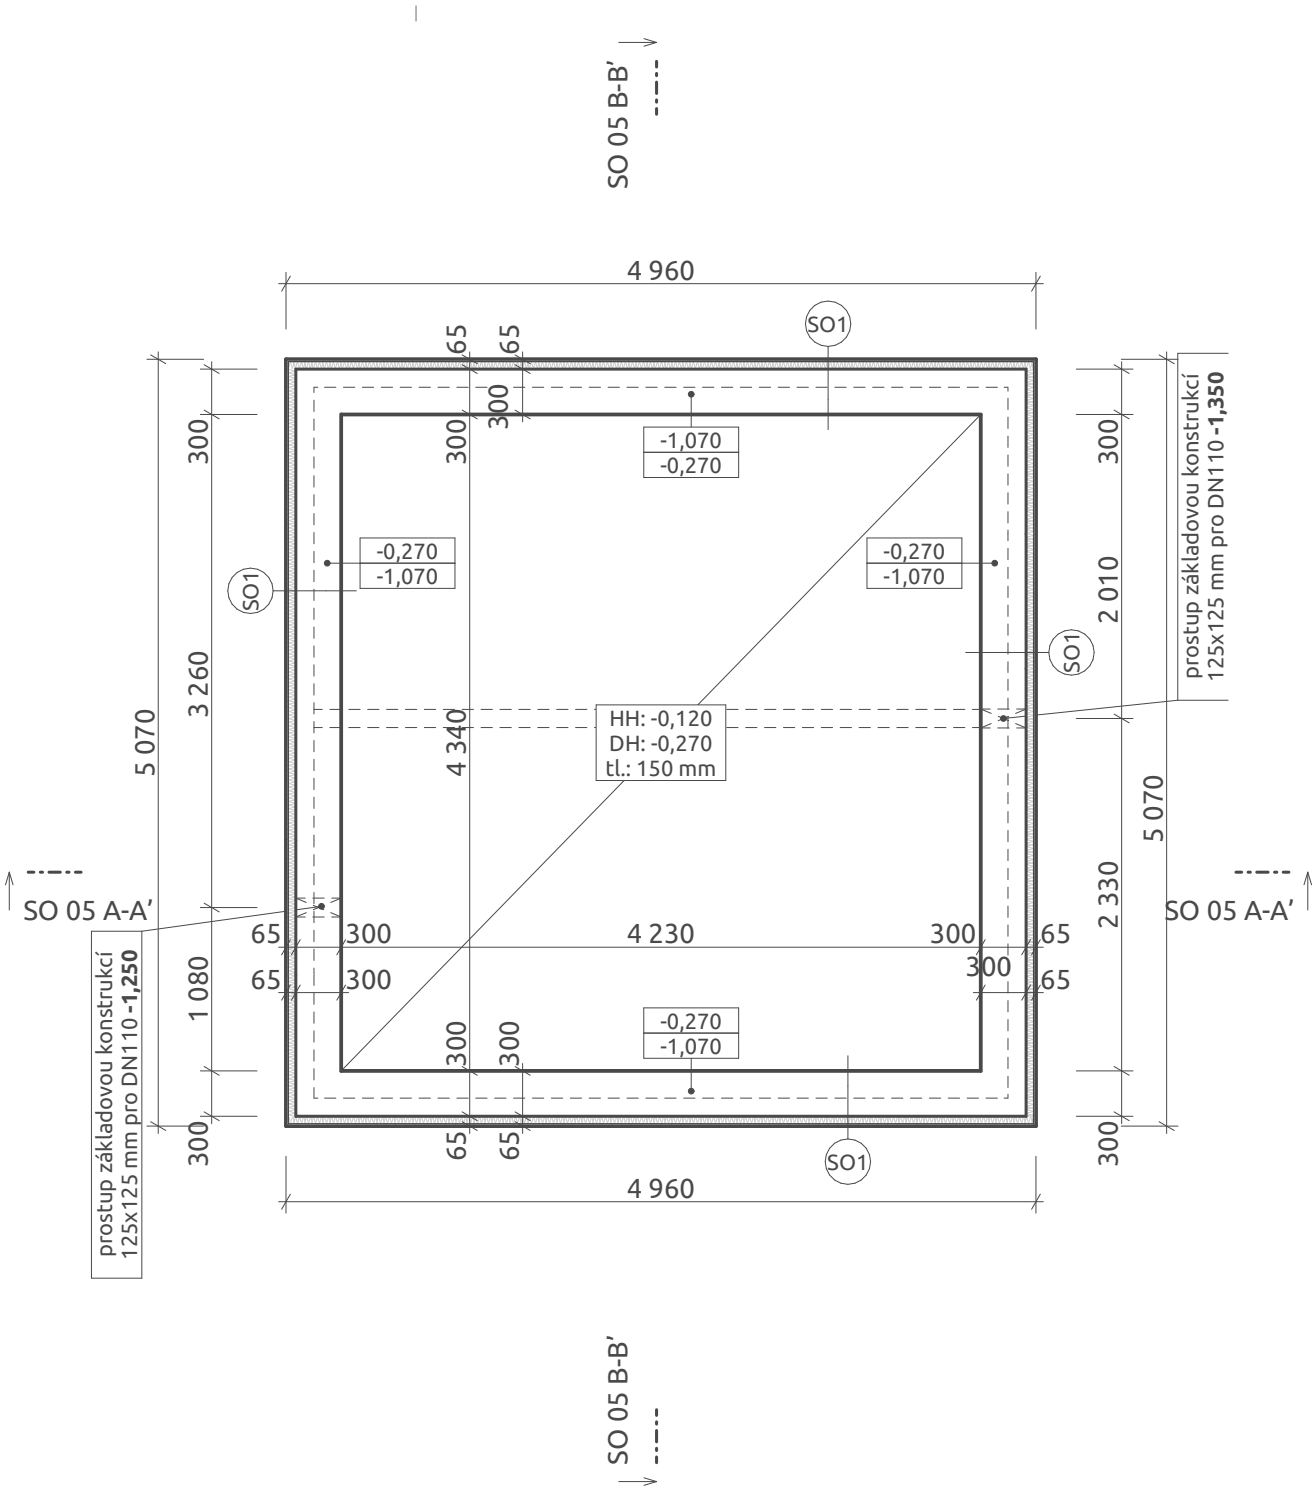

LEGENDA SKLADEB

SO1 - skladba soklu		
jméno	**tloušťka [mm]**	**pozn.**
betonová stěrka	3	
stěrkovací tmel s vložnou tkaninou	5	
tepelná izolace XPS S PLAST	50	
bitumenové lepidlo	3	
Hydroizolace	4	
železobetonový sokl	120	
	185 mm	

POZNÁMKY:

Založení konstrukce bude na základových pasech z prostého betonu C20/25-X0, rozměru dle statického výpočtu. Na horní úrovni základu bude zhotovena ŽB deska tl. 150 mm, která bude z betonu C20/25-XC2, vyztužení bude kari sítí KY51 (ϕ8/200x200 mm). Z desky směrem nahoru bude vytažen o 270 mm základový trám šířky 120 mm, který bude propojen výztuží s ŽB deskou. Osadit čekací výztuž 2ϕB10 v rastru 250 mm. Na tento trám budou kotvené dřevěné stěny objektu. Pod deskou bude zhotovený hutněný násyp z drceného kameniva frakce 16-32 mm nebo bet. recyklátu, tl. násypu 250 mm, zhutnění na I_D = 0,8.

PROJEKT

Koncepční dořešení lokality Loděnice v parku B. Němcové

ADRESA

k.ú. Karviná-město, p.č. 4004/4, 3981/8, 3981/9, 3981/13, 3981/39, 3981/40, 3981/41, 3981/42, 3981/43, 3981/44, 3981/45, 3981/46, 3981/47, 3981/48

STAVEBNÍK

Statutární město Karviná

NÁVRH

autor studie "Koncepční řešení lokality Loděnice v parku B. Němcové": **Architektonická kancelář Ing. arch. Radko Květ**
autor SO 03 - zastřešní: **POLYCHROME - architektonická platforma s.r.o**

STUPEŇ PROJEKTU

dokumentace pro provádění stavby

ČÁST PROJEKTU

Výkresová část

ZODPOVĚDNÝ PROJEKTANT

Ing. arch. Roman Osika

POZNÁMKA

VYPRACOVAL

POLYCHROME - architektonická platforma s.r.o.
Tomáš Čech, Ing. arch. Roman Osika,
Ing. arch. Adéla Burianová, Ing. arch. Jiří Veverka

VÝKRES

Půdorys základů

ČÍSLO VÝKRESU

SO 05 - D.1.1.3.1

DATUM	**PARÉ Č.**
12/2025	
FORMÁT	
275/297	
MĚŘÍTKO	
1:50	