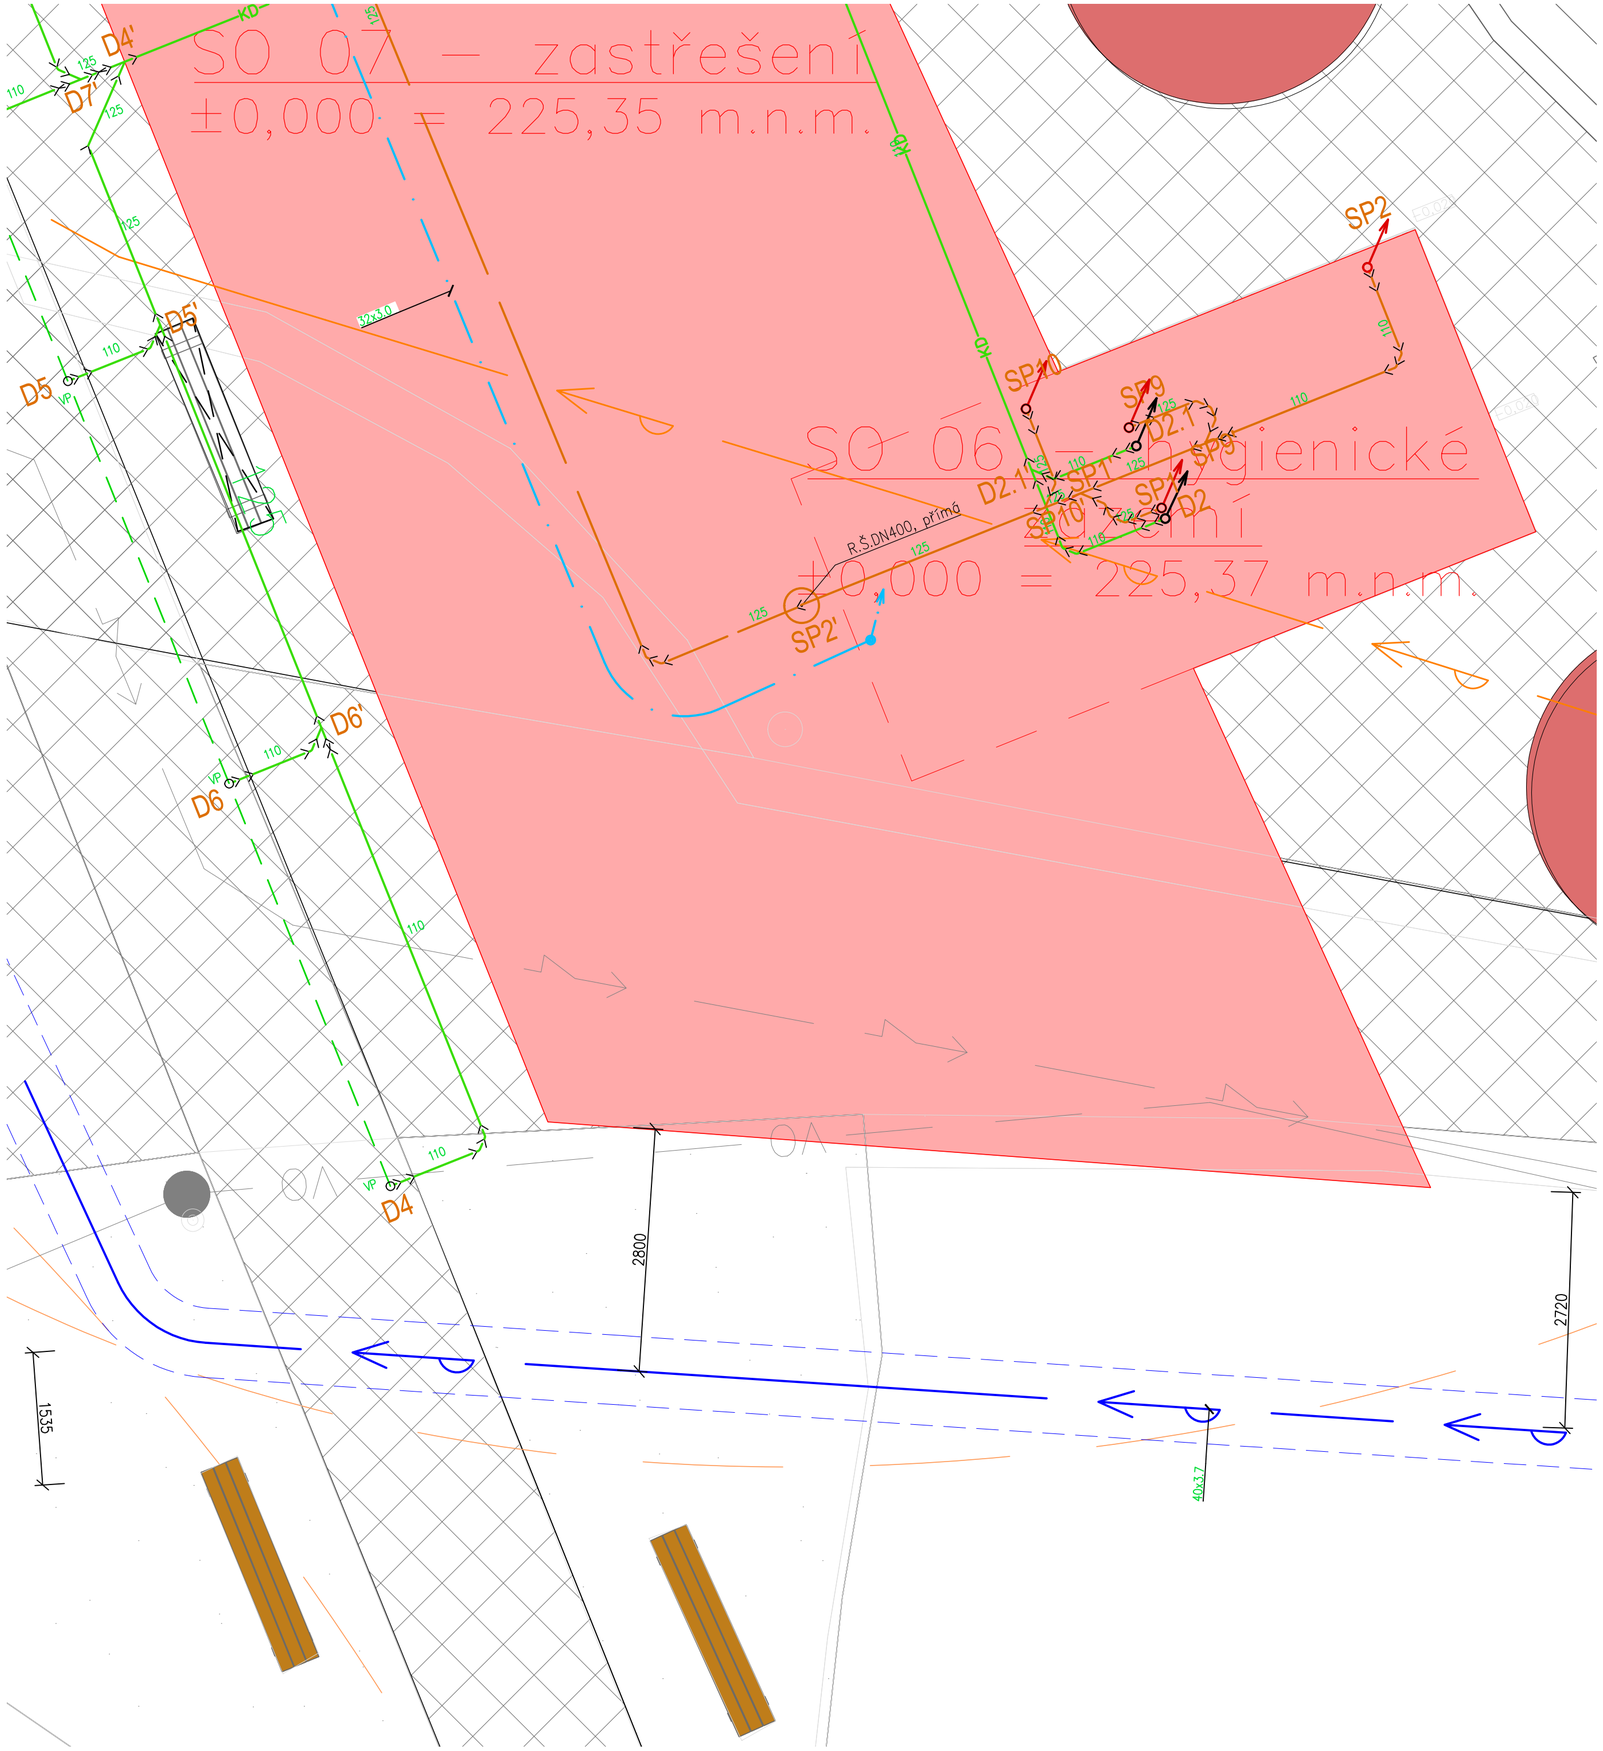

Schéma revizní šachty

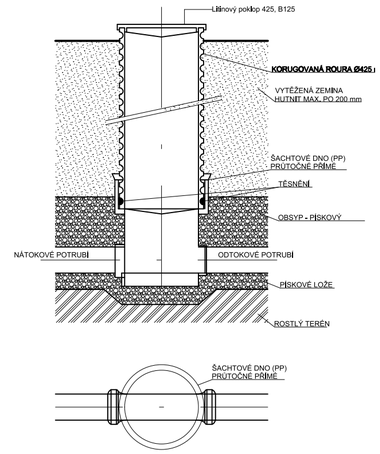

Uložení kanalizace

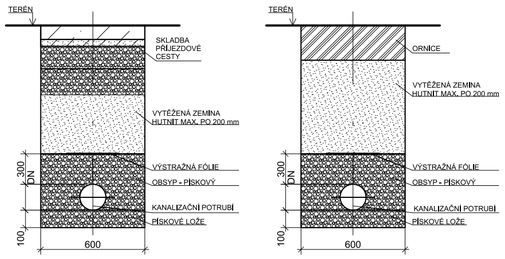

LEGENDA ČAR A ZAŘIZOVACÍCH PŘEDMĚTŮ

- Kanalizace svodná splašková, PP, hrdlový spoj
- Kanalizace splašková PVC KG SN8, hrdlový spoj
- Kanalizace dešťová PVC KG SN8, hrdlový spoj
- Potrubí studené vody PE SDR11 De32x3,0

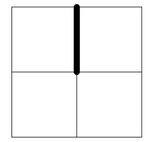

INVESTOR/CLIENT: Statutární město Karviná Fryštátská 72/1, 733 01 Karviná – Fryštát IČ: 00297534	GENERÁLNÍ PROJEKTANT/GENERAL DESIGNER: POLYCHROME – architektonická platforma s.r.o. Ing. arch. Roman Osika
ZPRACOVATEL PROJEKTOVÉ ČÁSTI/AUTHOR OF DESIGN SECTION: Ing. Jan Řehoř | Podevsí 175/7, 725 28 Ostrava – Hošťálkovice | IČ: 74138103	Řehoř
ZODPOVĚDNÝ PROJEKTANT/AUTHORIZED DESIGNER: ING. JAN ŘEHOŘ ČKAIT – OBOR IPDO – Č. 1103832	HLAVNÍ INŽENÝR PROJEKTU/CHIEF PROJECT ENGINEER: ING. JAN ŘEHOŘ TEL: (+420 604 139 207)	KRESLIL/DESIGNER: ING. JAN ŘEHOŘ
MÍSTO AKCE/REGION: k.u. Karviná–město, p.č. 3981/46, 4004/4,3981/39, 3981/44, 3981/45, 3981/47, 3981/8, 3981/43, 3981/42, 3981/9, 3981/13, 3981/43, 3981/40, 3981/41		
AKCE/PROJECT: Koncepční dořešení lokality Loděnice v parku B. Němcové	DATUM/DATE: 25.11.2025 FORMÁT VÝKRESU/FORMAT: A2 MĚŘÍTKO/SCALE: 1:50	
OBSAH/CONTENT : D.2.2.2 TPS – zdravotechnika	STUPEŇ PD/LEVEL: DPS	
ST.OBJEKT/BUILD.OBJECT : SO06 ZTI		
NÁZEV VÝKRESU/DRAWING: SO06 Výřez koordinační situace	ČÁST DOKUM./PART: D.2.2.2	Č. VÝK./NUMBER: 01