


Tabulka dveří


D12

1:50

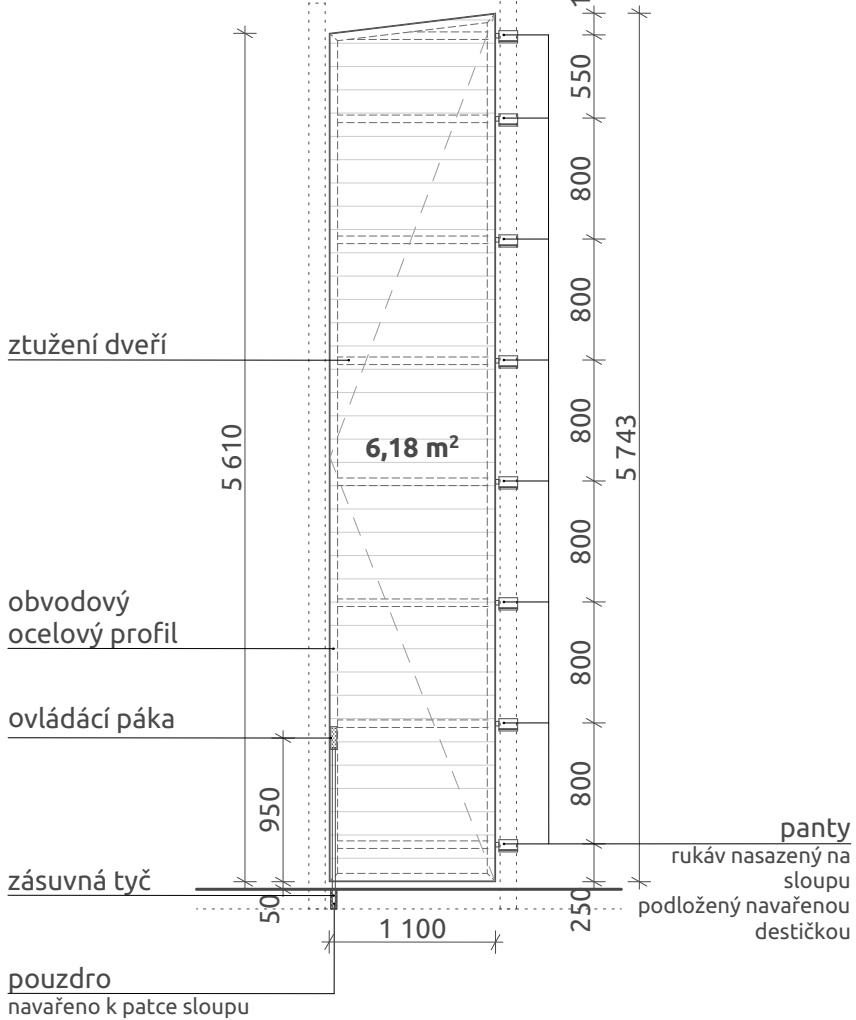


D13

1:50

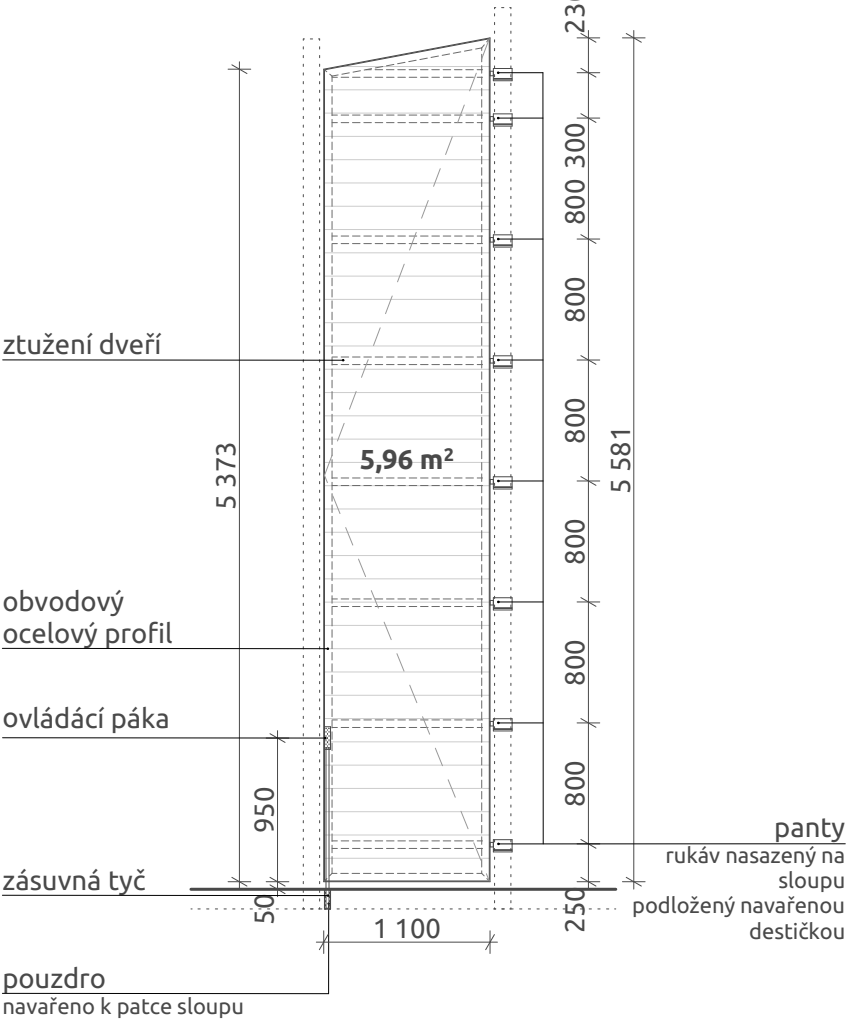


D14

1:50

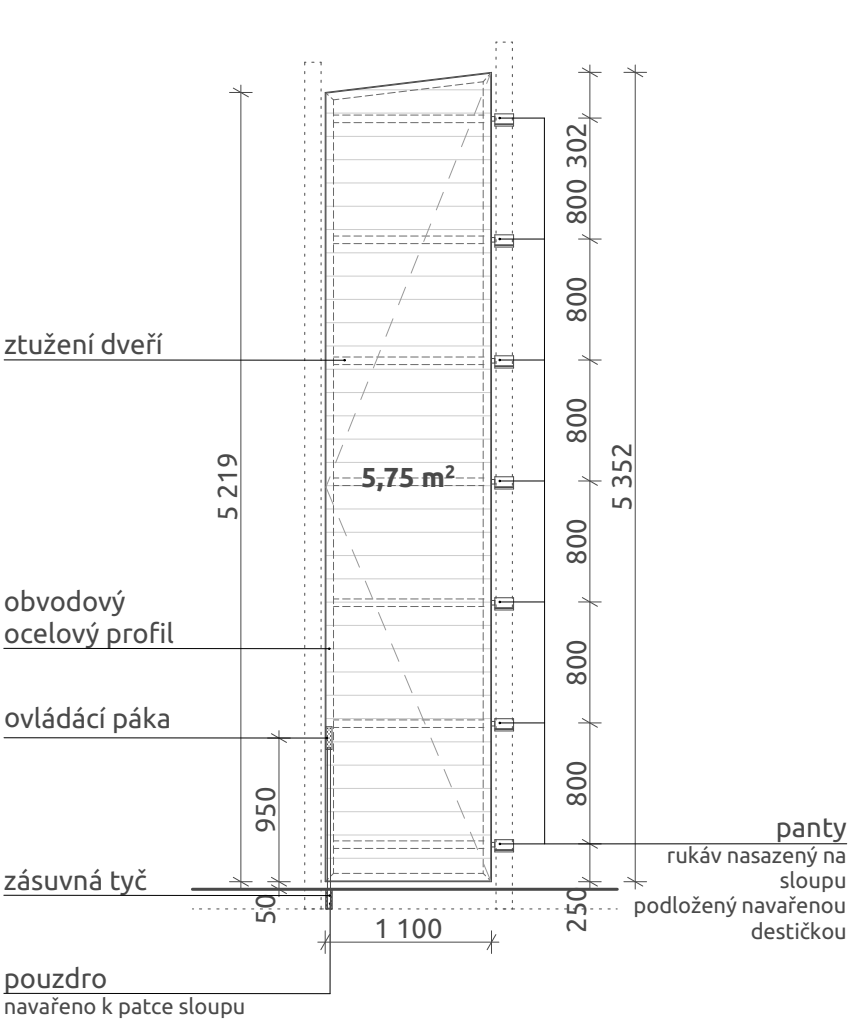


D15

1:50

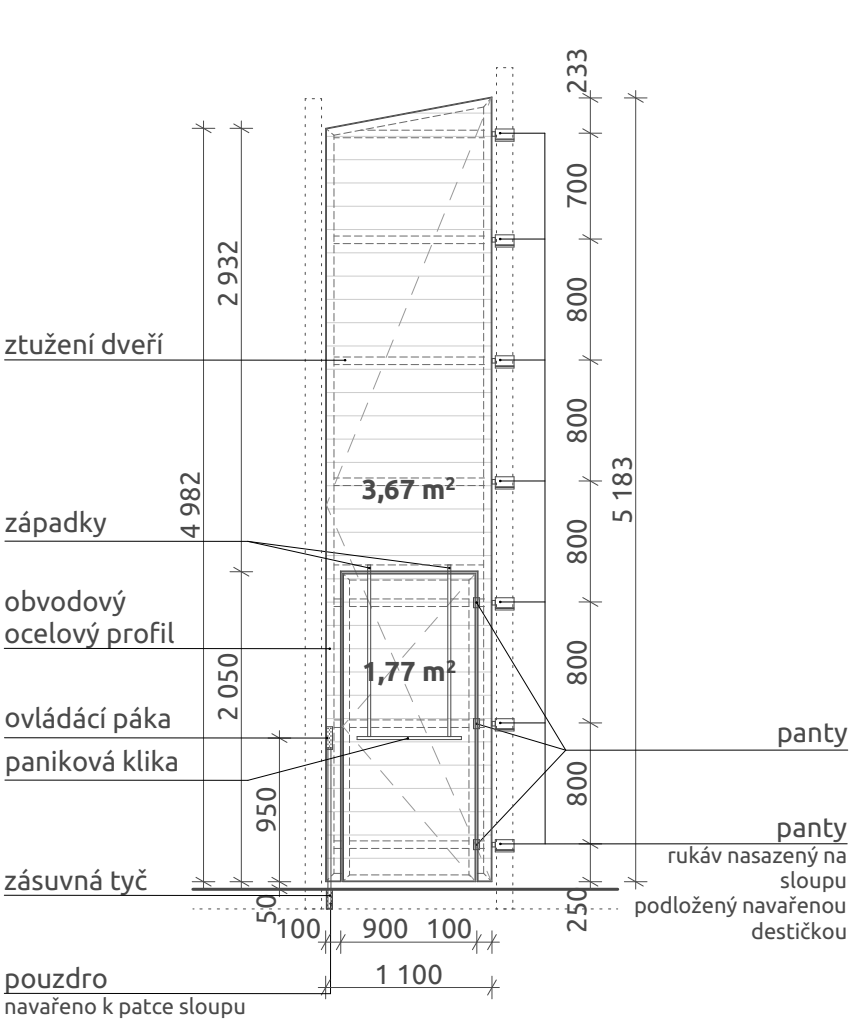

Typické řešení fixního křídla

1:50

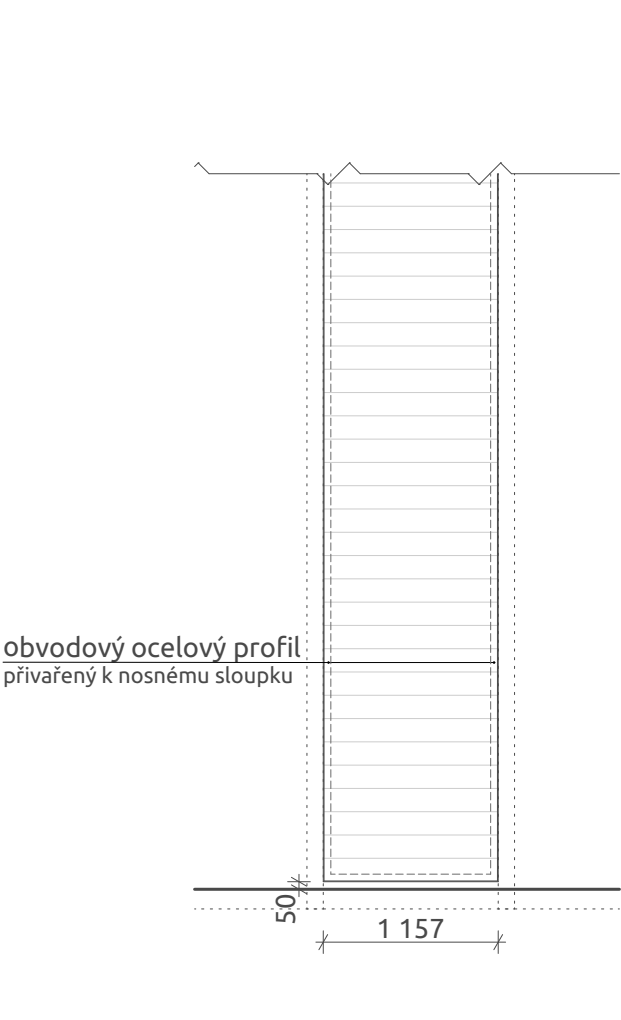

Popis dveří

Fixní křídlo je tvořeno ocelovým rámem vyplněným smrkovými latěmi 24 x 100 mm. Ocelový rám bude navařen přímo na fasádní sloupky. Dimenze rámu bude upřesněna ve výrobní dokumentaci a bude schválena.

Otočné dveřní křídlo je tvořeno ocelovým rámem vyplněným smrkovými latěmi 24 x 100 mm. Dimenze rámu bude upřesněna ve výrobní dokumentaci a bude schválena.

Otočný systém je navržen jako rukáv nasunutý na sloupek podložený navařeným plechem. Rukáv bude navařen k rámu dveřního křídla. Musí být zajištěno snadné otevírání pomocí ložiska/promazání/nebo jiným vhodným způsobem. Systém bude součástí výrobní dokumentace a bude schválen.

ní dokumentace dveřních křídel navařeno na ocelovou patku sloupů (zavřená poloha)

Pouzdro bude zaběnováno v samostatném základu kruhového průměru 20 cm (otevřená poloha)

Přesná pozice pouzder bude koordinována při realizaci stavby a po vyhotovení výrobní dokumentace dveřních křídel

- požární odolnost: **nátěr třídy B-s1-d0**  
- prostup tepla ---  
- povrchová úprava: **nátěr splňující B-s1-d0, bude vzorkován a schválen**

Pouzdro pro zásuvnou tyč bude navařeno na ocelovou patku sloupů (zavřená poloha)

Pouzdro bude zaběnováno v samostatném základu kruhového průměru 20 cm (otevřená poloha)

Přesná pozice pouzder bude koordinována při realizaci stavby a po vyhotovení výrobní dokumentace dveřních křídel

Dveřní křídla D5, D8, D9, D15 mají zabudované nouzové kování dle ČSN EN 179

**Tato dokumentace nahrazuje výrobní dokumentaci. Výrobní dokumentace bude vyhotovena a předložena ke schválení**

PROJEKT

**Konceptní dořešení lokality  
Loděnice v parku B. Němcové**

ADRESA

k.ú. Karviná-město, p.č. 4004/4, 3981/8, 3981/39, 3981/40, 3981/41, 3981/42, 3981/43, 3981/44, 3981/45, 3981/46, 3981/47, 3981/48

STAVEBNÍK

**Statutární město  
Karviná**

NÁVRH

autor studie "Konceptní řešení lokality Loděnice v parku B. Němcové": **Architektonická kancelář Ing. arch. Radko Květ**  
autor SO 03 - zastřešení: **POLYCHROME - architektonická platforma s.r.o**

STUPEŇ PROJEKTU

dokumentace pro provádění stavby

POLYCHROME

ČÁST PROJEKTU

**Výkresová část**

ZODPOVĚDNÝ PROJEKTANT

**Ing. arch. Roman Osika**

POZNÁMKA

VYPRACOVAL

**POLYCHROME - architektonická platforma s.r.o.**  
Tomáš Cech, Ing. arch. Roman Osika,  
Ing. arch. Adéla Burianová, Ing. arch. Jiří Veverka

VÝKRES

**Výpis dveří 4**

ČÍSLO VÝKRESU

**SO 03 - D.1.1.3.15**

DATUM

**12/2025**

FORMÁT

790/330

MĚŘÍTKO

1:50, 1:25

PARÉ Č.