


Tabulka závěsů


Závěs 4

1:50

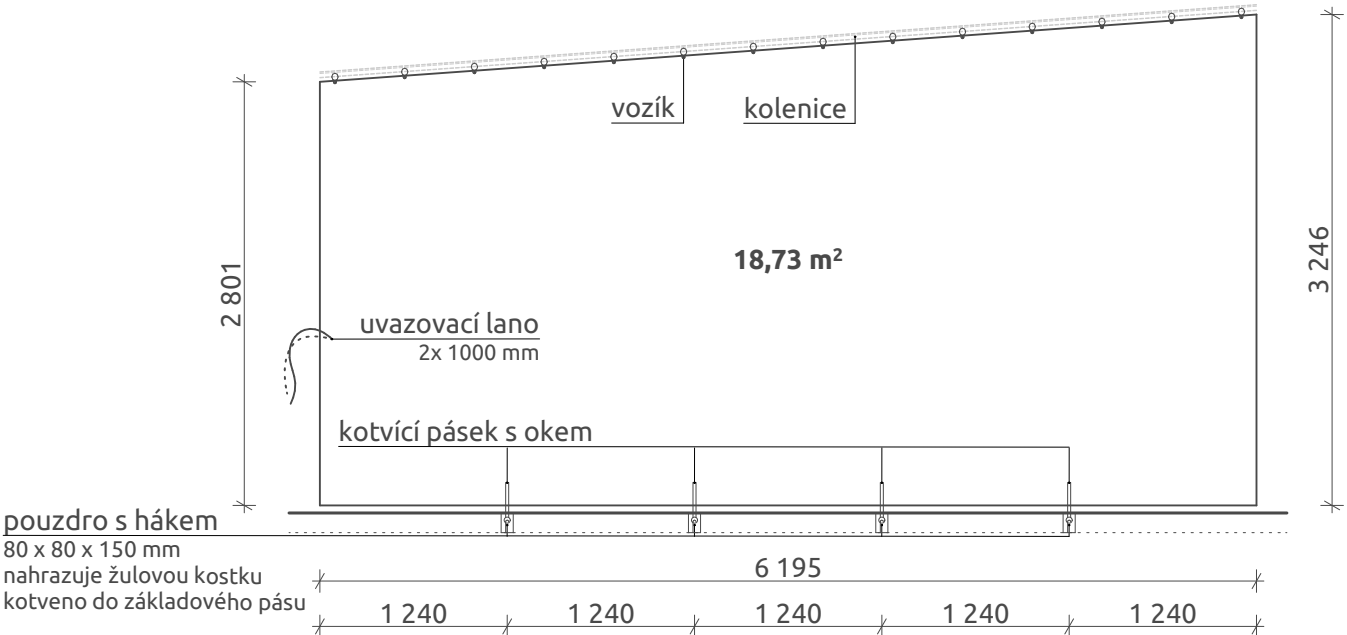

Závěs 5


1:50

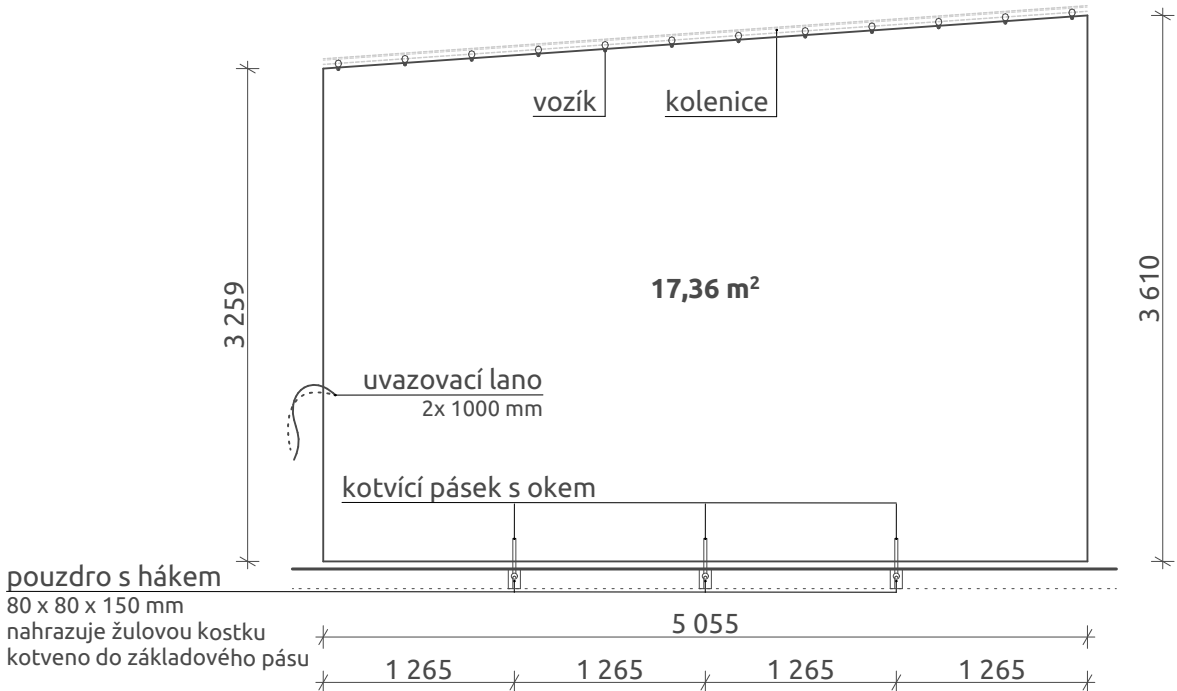

Detail kolenice


1:25

nosný profil závěsu

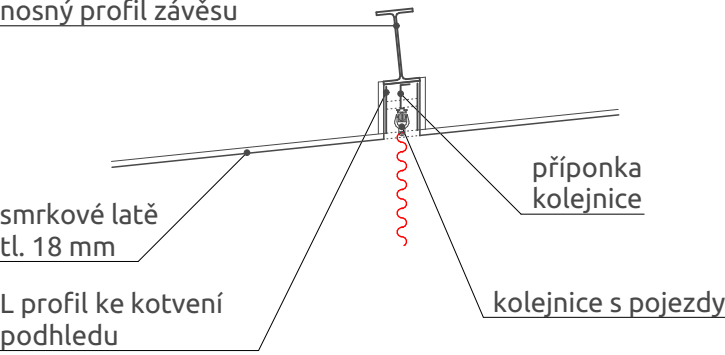

Detail kotvení

1:25

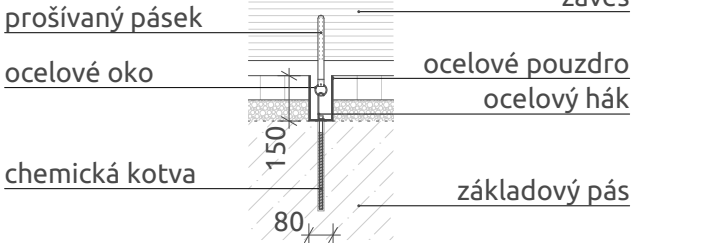

Popis závěsů

Závěsy splňují požadovanou ochranu B-s1-d0
Budou odolné proti UV záření, větru a vlhkosti.
Textilie bude řasená 30 - 50 %. Konkrétní procento bude vzorkováno a odsouhlaseno.
Textilie bude opatřena příšitými pásky s ocelovým okem. Ty se budou v případě potřeby dát zaháknout do pouzdra s hákem. Pouzdro bude přikotveno k základovému pásu pomocí chemické kotvy. Rozpětí pásků je maximálně 1 500 mm.
Textilie bude na jedné straně fixně upevněna a na straně druhé bude uzavazovací lano, které zajistí fixaci k sloupkům.
Technologie pojezdového systému bude navržena realizační firmou. V konstrukci je ponecháno dostatečné množství prostoru pro umístění jak nosného profilu, tak kolejnice samotné. Bude se jednat o ruční pohon.
Tato dokumentace nahrazuje výrobní dokumentaci. Výrobní dokumentace bude vyhotovena a předložena ke schválení

PROJEKT
Koncepční dořešení lokality Loděnice v parku B. Němcové
ADRESA
k.ú. Karviná-město, p.č. 4004/4, 3981/8, 3981/39, 3981/40, 3981/41, 3981/42, 3981/43, 3981/44, 3981/45, 3981/46, 3981/47, 3981/48
STAVEBNÍK
Statutární město Karviná
NÁVRH
autor studie "Koncepční řešení lokality Loděnice v parku B. Němcové": Architektonická kancelář Ing. arch. Radko Květ autor SO 03 - zastřešní: POLYCHROME - architektonická platforma s.r.o.
STUPEŇ PROJEKTU
dokumentace pro provádění stavby

ČÁST PROJEKTU
Výkresová část
ZODPOVĚDNÝ PROJEKTANT
Ing. arch. Roman Osika
POZNÁMKA
VYPRACOVAL
POLYCHROME - architektonická platforma s.r.o. Tomáš Čech, Ing. arch. Roman Osika, Ing. arch. Adéla Burianová, Ing. arch. Jiří Veverka
VÝKRES
Výpis závěsů 2
ČÍSLO VÝKRESU
SO 03 - D.1.1.3.17
DATUM
12/2025
FORMÁT
570/415
MĚŘÍTKO
1:25, 1:50
PARÉ Č.