


Tabulka závěsů

Závěs 6


1:50

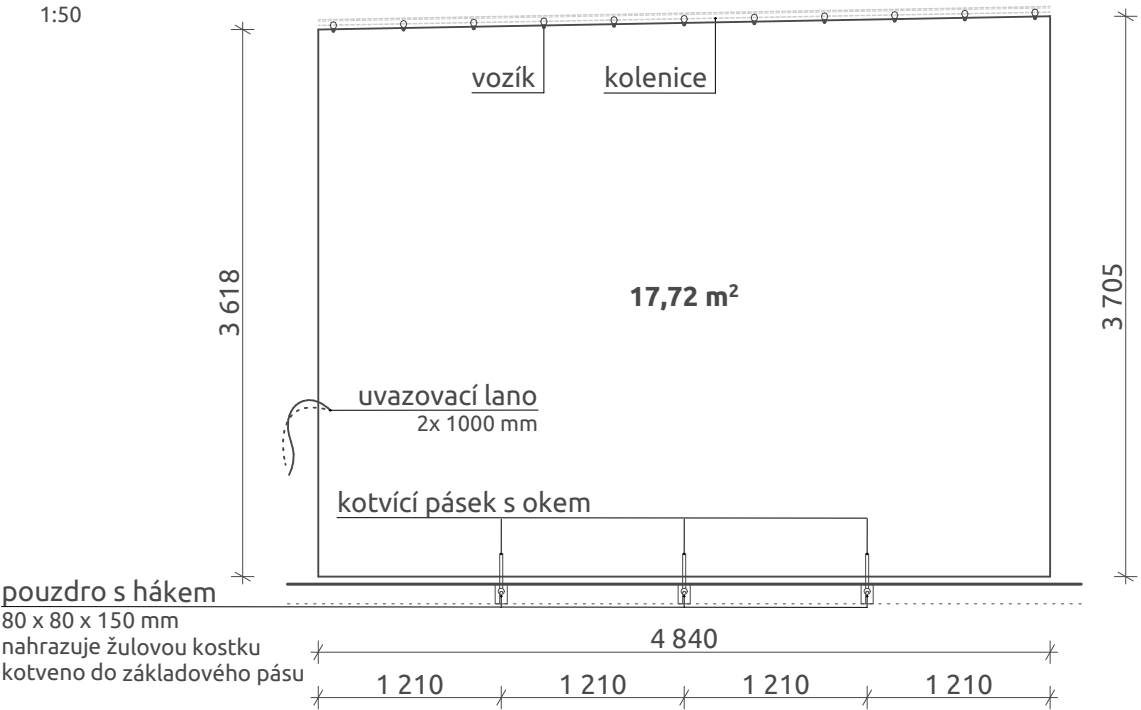

pouzdro s hákem
80 x 80 x 150 mm
nahrazuje žulovou kostku
kotveno do základového pásu

Závěs 7


1:50

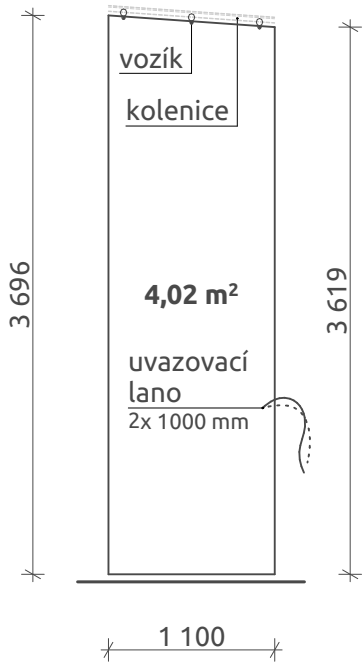

Detail kolenice


1:25

nosný profil závěsu

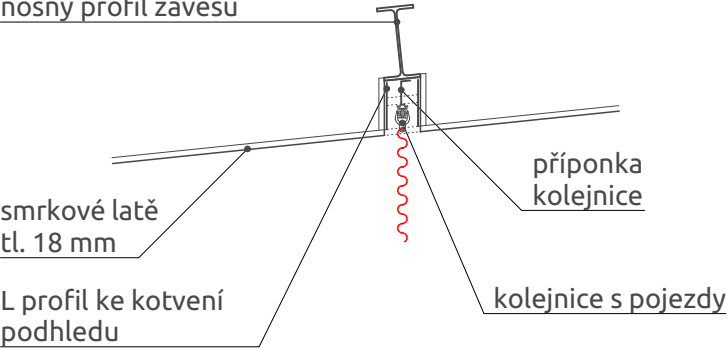

Detail kotvení

1:25

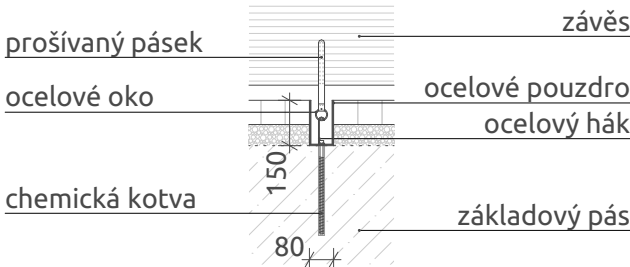

Popis závěsů

Závěsy splňují požadovanou ochranu B-s1-d0

Budou odolné proti UV záření, větru a vlhkosti.

Textilie bude řasená 30 - 50 %. Konkrétní procento bude vzorkováno a odsouhlaseno.

Textilie bude opatřena přišitými pásky s ocelovým okem. Ty se budou v případě potřeby dát zaháknout do pouzdra s hákem. Pouzdro bude přikotveno k základovému pásu pomocí chemické kotvy. Rozpětí pásků je maximálně 1 500 mm.

Textilie bude na jedné straně fixně upevněna a na straně druhé bude uvazovací lano, které zajistí fixaci k sloupkům.

Technologie pojezdového systému bude navržena realizační firmou. V konstrukci je ponecháno dostatečné množství prostoru pro umístění jak nosného profilu, tak kolejnice samotné. Bude se jednat o ruční pohon.

Tato dokumentace nahrazuje výrobní dokumentaci. Výrobní dokumentace bude vyhotovena a předložena ke schválení

1:25

PROJEKT

Konceptní dořešení lokality Loděnice v parku B. Němcové

ADRESA

k.ú. Karviná-město, p.č. 4004/4, 3981/8, 3981/39, 3981/40, 3981/41, 3981/42, 3981/43, 3981/44, 3981/45, 3981/46, 3981/47, 3981/48

STAVEBNÍK


Statutární město Karviná

NÁVRH

autor studie "Konceptní řešení lokality Loděnice v parku B. Němcové": **Architektonická kancelář Ing. arch. Radko Květ**
autor SO 03 - zastřešení: **POLYCHROME - architektonická platforma s.r.o**

STUPEŇ PROJEKTU

dokumentace pro provádění stavby

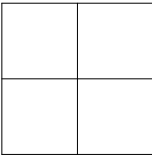

ČÁST PROJEKTU

Výkresová část

ZODPOVĚDNÝ PROJEKTANT

Ing. arch. Roman Osika

POZNÁMKA

VYPRACOVAL
POLYCHROME - architektonická platforma s.r.o.
Tomáš Čech, Ing. arch. Roman Osika,
Ing. arch. Adéla Buřianová, Ing. arch. Jiří Veverka

VÝKRES

Výpis závěsů 3

ČÍSLO VÝKRESU

SO 03 - D.1.1.3.18

DATUM

12/2025

FORMÁT

400/335

MĚŘÍTKO

1:25, 1:50

PARÉ Č.