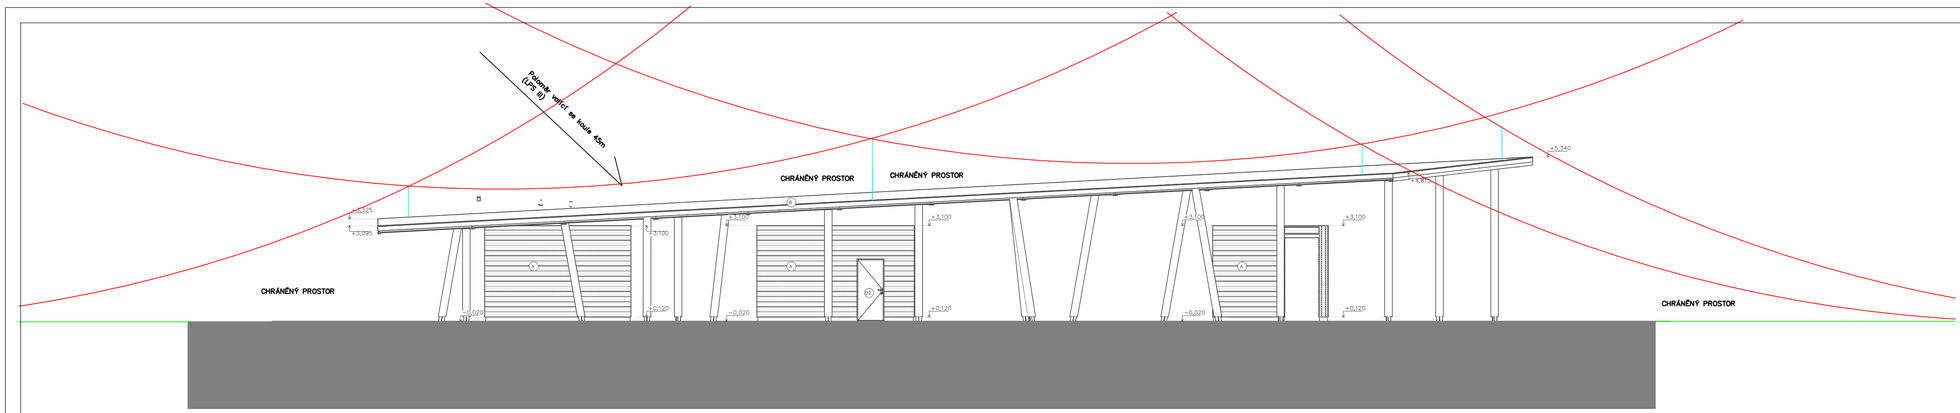

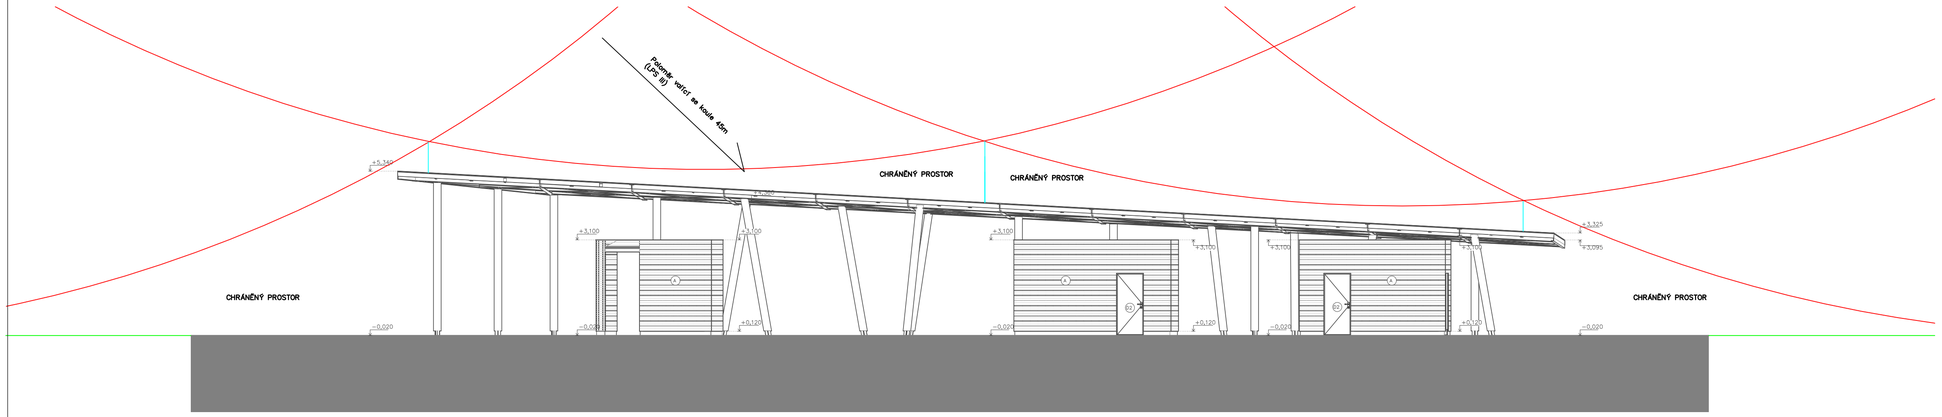

Značka	Typ
	vodič AlMgSi 8mm
	Zemnící pás FeZn 30x4
	Místo připojení jímací soustavy (bleskosvod). Vyvedení AlMgSi DN10 na zkušební svorku
	Uzel vodivého spojení
	Svorka zkušební na fasádě, ochranný úhelník
	Svorka křížová
1	Jímací tyč 1
2	Jímací tyč 2 m

OBOUSTRANNÝ "Y" SVÁR OPATŘENÝ OCHRANOU PROTI KOROZI DLE ČSN 33 2000-5-54, DÉLKA SVÁRU 80mm

PROJEKT

Koncepční dořešení lokality Loděnice v parku B. Němcové

ADRESA

k.ú. Karviná-město, p.č. 4004/4, 3981/8, 3981/39, 3981/40, 3981/41, 3981/42, 3981/43, 3981/44, 3981/45, 3981/46, 3981/47, 3981/48

STAVEBNÍK

Statutární město Karviná

NÁVRH

autor studie "Koncepční řešení lokality Loděnice v parku B. Němcově": Architektonická kancelář Ing. arch. Radko Květ
autor SD 03 – zastřešení: POLYCHROME – architektonická platforma s.r.o.

STUPEŇ PROJEKTU

dokumentace pro provedení stavby

POLYCHROME

ČÁST PROJEKTU

Technika prostředí staveb – SILNOPROUD

ZODPOVĚDNÝ PROJEKTANT

Ing. Petr Studníčka

VYPRACOVAL

Stanislav Gajzler

VÝKRES

HROMOSVOD POHLEDY

ČÍSLO VÝKRESU

S007 – D.1.2.5.2–04

DATUM	PARÉ Č.
09/2025	
FORMÁT	
297x840	
MĚŘÍTKO	
1:100	