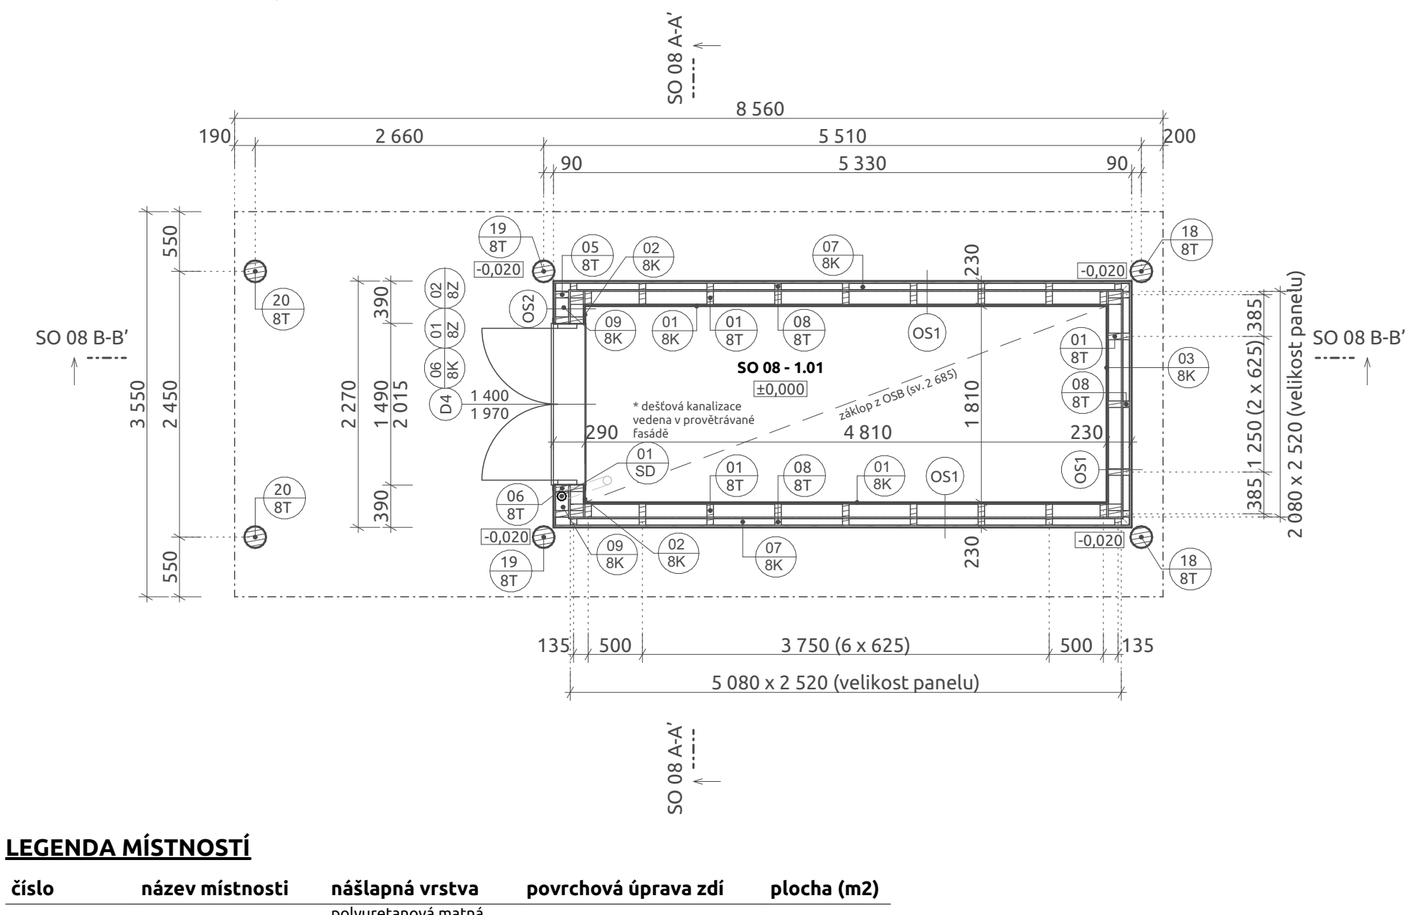

LEGENDA MÍSTNOSTÍ

číslo	název místnosti	nášlapná vrstva	povrchová úprava zdí	plocha (m2)
SO 08 - 1.01	Sklad	polyuretanová matná uzavírací vrstva	ochranný nátěr OSB	8,71
				8,71 m²

LEGENDA KONSTRUKČNÍCH PRVKŮ

SO-08_tabulka truhlářských výrobků

prvek	typ prvku	rozměr	výška sloupu	délka trámu	ks.
8T_01	sloup	120 x 60	2 340	---	31
8T_02	sloup	120 x 60	475	---	3
8T_03	sloup	120 x 60	335	---	18
8T_04	sloup	120 x 60	95	---	34
8T_05	sloup	120 x 60	2 975	---	2
8T_06	sloup	120 x 60	1 980	---	2
8T_07	sloup	120 x 60	1 055	---	3
8T_08	sloup	60 x 60	2 975	---	23
8T_09	trám	120 x 60	---	4 810	14
8T_10	trám	120 x 60	---	2 080	8
8T_11	trám	120 x 60	---	295	4
8T_12	trám	120 x 60	---	1 490	1
8T_13	trám	120 x 60	---	2 080	10
8T_14	trám	120 x 60	---	1 695	1
8T_15	trám	120 x 60	---	315	6
8T_16	trám	120 x 60	---	375	1
8T_17	trám	120 x 60	---	3 550	18
8T_18	sloup	Ø 200	3 520	---	2
8T_19	sloup	Ø 200	3 710	---	2
8T_20	sloup	Ø 200	3 800	---	2

SO-08_tabulka ocelových výrobků

prvek	typ prvku	profil	výška sloupu	délka trámu	ks.
8O_01	trám	IPE 160	---	2 370	3
8O_02	trám	IPE 160	---	8 565	2

POZNÁMKY:

Dřevěná konstrukce bude vyrobena předem ve formě panelů, které se budou následně skládat na místě. Je tedy třeba dbát na kvalitu přípravných prací.

Ve skladbách označených jako **DK** probíhá potrubí dešťové kanalizace

LEGENDA SKLADEB

P1 - skladba podlahy v interiéru

jméno	tloušťka [mm]	pozn.
polyuretanová matná uzavírací vrstva	1	
penetrační nátěr	0	
betonová mazanina C 16/20	50	
hydroizolace	4	
železobetonová základová deska	150	
	205 mm	

P3 - skladba podlahy v exteriéru

jméno	tloušťka [mm]	pozn.
žulová kostka 80/80/80	80	
kamenivo frakce 4/8	70	
kamenivo frakce 8/16	70	
kamenivo frakce 16/32	130	
štěrkopísek	50	
	400 mm	

OS2 - skladba dřevěné obvodové zdi (DK)

jméno	tloušťka [mm]	pozn.
dřevěný fasádní obklad	20	
síťka proti hmyzu	0	
distanční hranoly 120/60 (vzduchová mezera)	120	
difuzní fólie	0	
OSB 3	15	
distanční hranoly 120/60 (vzduchová mezera)	120	
parozábrana	0	
OSB 3	15	
	290 mm	

OS1 - skladba dřevěné obvodové zdi

jméno	tloušťka [mm]	pozn.
dřevěný fasádní obklad	20	
síťka proti hmyzu	0	
distanční hranoly 60/60 (vzduchová mezera)	60	
difuzní fólie	0	
OSB 3	15	
distanční hranoly 120/60 (vzduchová mezera)	120	
parozábrana	0	
OSB 3	15	
	230 mm	

LEGENDA SYMBOLŮ

D* OZNAČENÍ DVEŘÍ (viz **Výpis výplní otvorů**)

O* OZNAČENÍ OKEN (viz **Výpis výplní otvorů**)

K* OZNAČENÍ KLEMPÍŘSKÝCH PRVKŮ (viz **Výpis klempířkých výrobků**)

Z* OZNAČENÍ ZÁMEČNICKÝCH PRVKŮ (viz **Výpis zámečnických výrobků**)

SD* OZNAČENÍ OSTATNÍCH VÝROBKŮ (viz **Výpis ostatních výrobků**)

Před realizací bude vyhotovena výrobní dokumentace ocelových prvků a bude předložena ke schválení

PROJEKT

Koncepční dořešení lokality Loděnice v parku B. Němcové

ADRESA

k.ú. Karviná-město, p.č. 4004/4, 3981/8, 3981/39, 3981/40, 3981/41, 3981/42, 3981/43, 3981/44, 3981/45, 3981/46, 3981/47, 3981/48

STAVEBNÍK

Statutární město Karviná

NÁVRH

autor studie "Koncepční řešení lokality Loděnice v parku B. Němcové": **Architektonická kancelář Ing. arch. Radko Květ**
autor SO 03 - zastřešní: **POLYCHROME - architektonická platforma s.r.o**

STUPEŇ PROJEKTU

dokumentace pro provádění stavby

ČÁST PROJEKTU

Výkresová část

ZODPOVĚDNÝ PROJEKTANT

Ing. arch. Roman Osika

POZNÁMKA

VYPRACOVAL

POLYCHROME - architektonická platforma s.r.o.
Tomáš Čech, Ing. arch. Roman Osika,
Ing. arch. Adéla Burianová, Ing. arch Jiří Veverka

VÝKRES

Půdorys 1.NP

ČÍSLO VÝKRESU

SO 08 - D.1.1.3.2

DATUM	PARÉ Č.
12/2025	
FORMÁT	
475/297	
MĚŘÍTKO	
1:50	