


## 1:50




## 1:50




detail 1:10

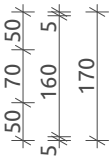

detail 1:10

 

detail 1:10

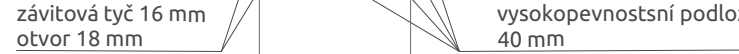

## PROJEKT

## Koncepční dořešení lokality Loděnice v parku B. Němcové

**ADRESA**

**k.ú. Karviná-mesto, p.č. 4004/4, 3981/8, 3981/39, 3981/40,  
3981/41, 3981/42, 3981/43, 3981/44, 3981/45, 3981/46,  
3981/47, 3981/48**

# STAVEBNÍK

# Statutární město Karviná

## NÁVRH

autor studie "Koncepční řešení lokality Loděnice v parku  
B. Němcové": **Architektonická kancelář Ing. arch. Radko Květ**  
autor SO 03 - zastřešení: **POLYCHROME -  
architektonická platforma s.r.o**

## STUPEŇ PROJEKTU

dokumentace pro provádění stavby



## ČÁST PROJEKTU

## Výkresová část

**ZODPOVĚDNÝ PROJEKTANT**

**prof. Ing. Lokaj Antonín, Ph.D.**

## POZNÁMKA

**VYPRACOVAL**

Ing. Miroslav ROSMANIT, Ph.D

## VÝKRES

## Ocelové konstrukce

**ČÍSLO VÝKRESU**  
**SO 08 - D.3.4.2**

DATUM 12/2025

## FORMÁT

**MĚŘÍTKO**  
1:10, 1:50

**PARÉ Č.**