



ŘEZ PŘÍČNÝ - SO 09 A-A'

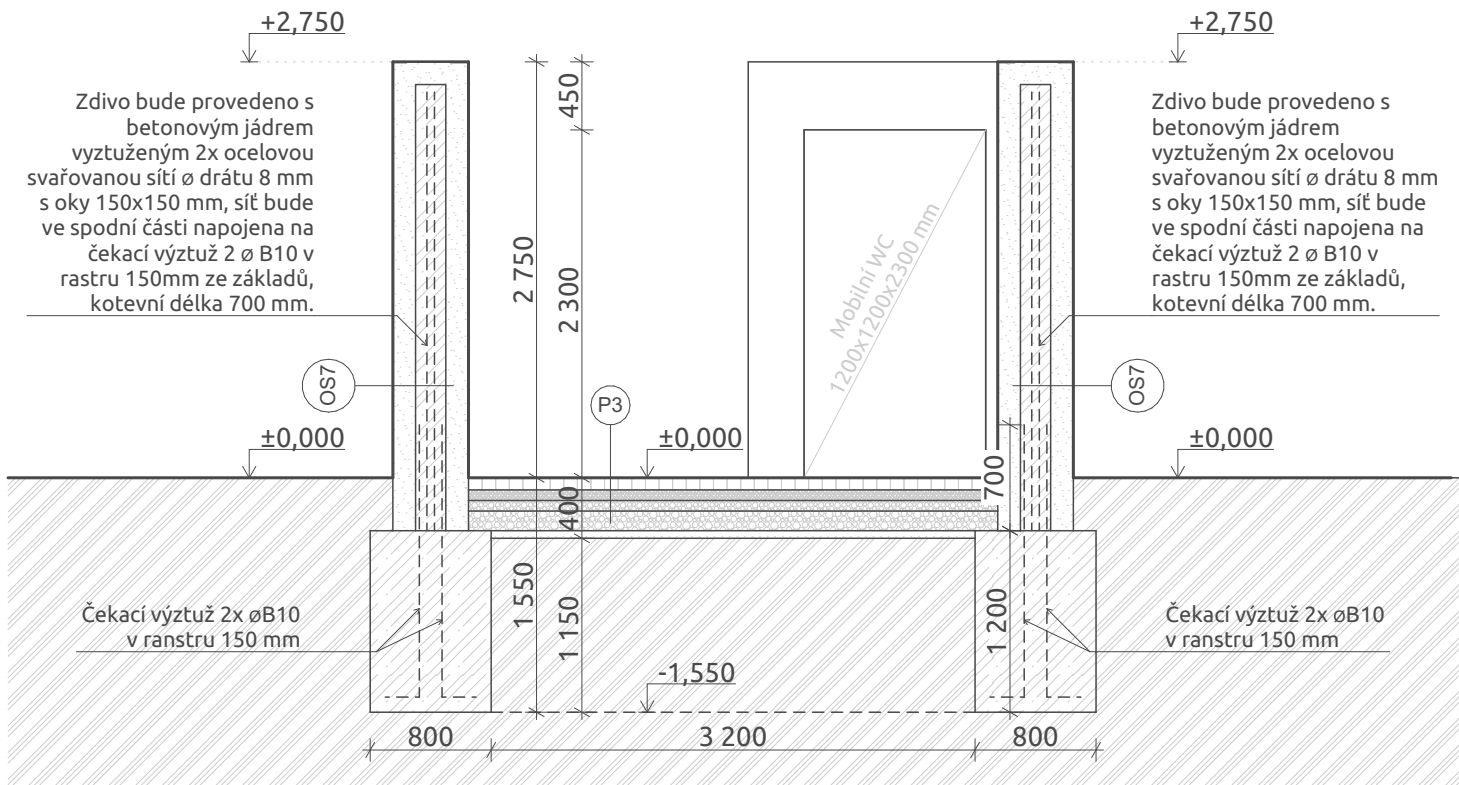

ŘEZ PODÉLNÝ - SO 09 B-B'

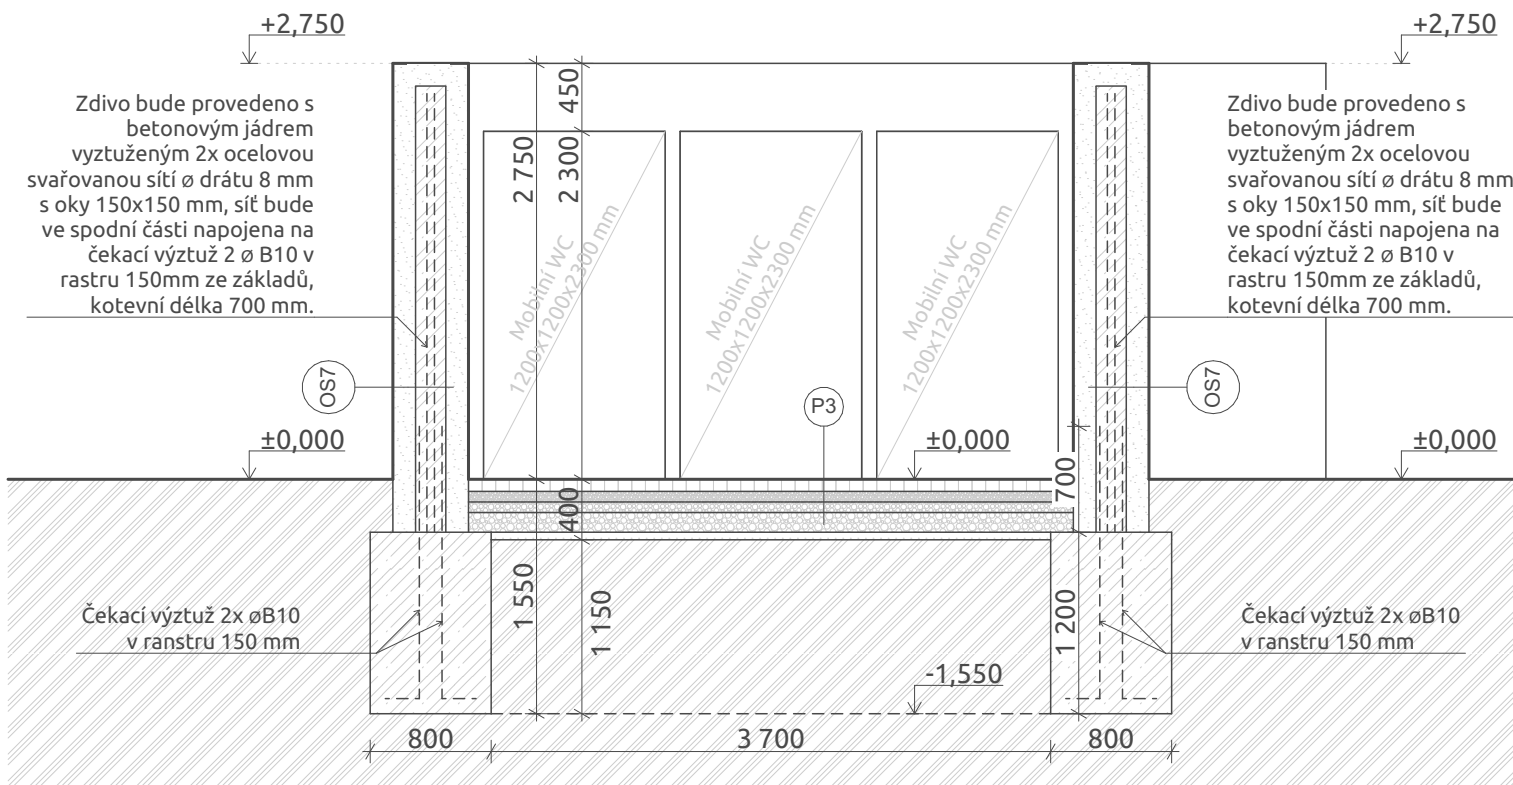

LEGENDA SKLADEB

OS7 - skladba kamenné exteriérové opěrné zdi

jméno	tloušťka [mm]	pozn.
Zdivo z lomového kameniva zděné na beton C25/30 -XF2	150	
Betonové jádro vyztužené 2x ocelovou svařovanou sítí	200	
Zdivo z lomového kameniva zděné na beton C25/30 -XF2	150	
	500 mm	


P3 - skladba podlahy v exteriéri

jmeno	tloušťka [mm]	pozn.
Žulová kostka 80/80/80	80	
Kamenivo frakce 4/8	70	
Kamenivo frakce 8/16	70	
Kamenivo frakce 16/32	130	
Štěrkopísek	50	
	400 mm	

POZNÁMKY:

Konstrukčně se samostatně stojící stěnu tl. 200mm z betonu. ŽB stěny jsou dvojího tvaru: 1. přímá, 2. do tvaru U. Oba typy jsou samostatně stojící stěny, staticky jako konzola vetknutá do základu. Napojení výztuže stěny na základ bude za pomoci čekačí výztuže ze základu, kotvení délka 650mm. Výztuž stěny bude při obou površích s krytím 30mm, jako výztuž navrhuji použít síť (φ 8/150x150mm).

Ukončení stěny v zhlaví bude lemovací výztuží ϕ 8. Beton použitý pro stěnu C25/30- XC4. Pro následné obložení zdi kamenem je doporučeno osazení vylamovací výztuže ϕ 10 v rastru 1000mm, které budou v ložných spárách zdiva vyzušovat jeho stabilitu. Je také možné vrtání výztuže skrz ŽB stěnu.

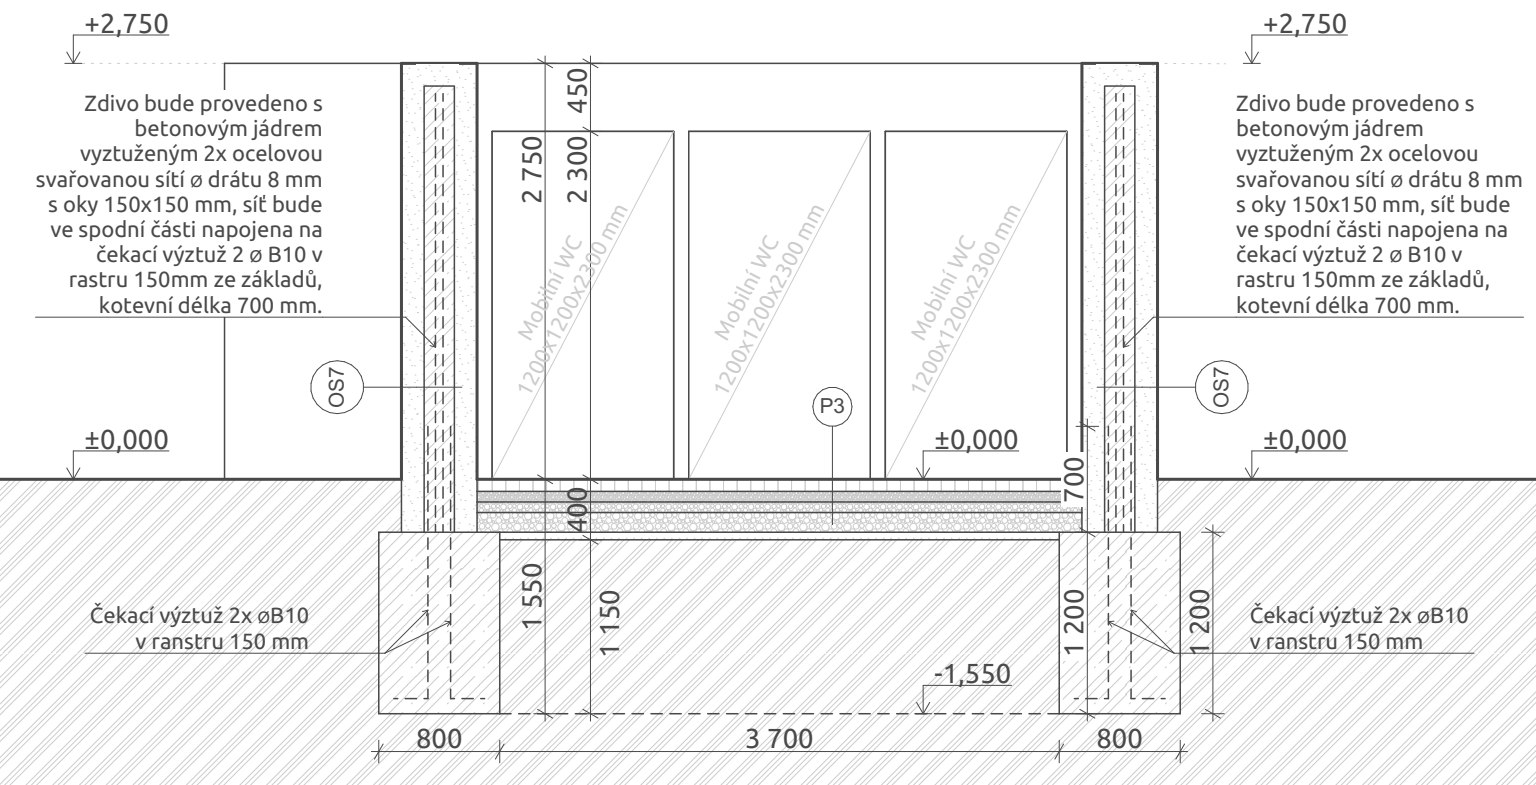

PROJEKT

Koncepční dořešení lokality Loděnice v parku B. Němcové

ADRESA

**k.ú. Karviná-město, p.č. 4004/4, 3981/8, 3981/39, 3981/40,
3981/41, 3981/42, 3981/43, 3981/44, 3981/45, 3981/46,
3981/47, 3981/48**

STAVEBNÍK


Statutární město Karviná

NÁVRH

autor studie "Koncepční řešení lokality Loděnice v parku
B. Němcové": **Architektonická kancelář Ing. arch. Radko Květ**
autor SO 03 - zastřešní: **POLYCHROME -
architektonická platforma s.r.o**

STUPEŇ PROJEKTU

dokumentace pro provádění stavby

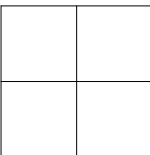

ČÁST PROJEKTU

Výkresová část

ZODPOVĚDNÝ PROJEKTANT

Ing. arch. Roman Osika

POZNÁMKA

VYPRACOVAL
POLYCHROME - architektonická platforma s.r.o.
 Tomáš Čech, Ing. arch. Roman Osika,
 Ing. arch. Adéla Burianová, Ing. arch. Jiří Veverka

VÝKRES

Charakteristické řezy

ČÍSLO VÝKRESU

SO 09 - D.1.1.3.3

DATUM 12/2025	PARÉ Č.
FORMÁT 510/297	
MĚŘÍTKO 1:50	