




POHLED JIŽNÍ

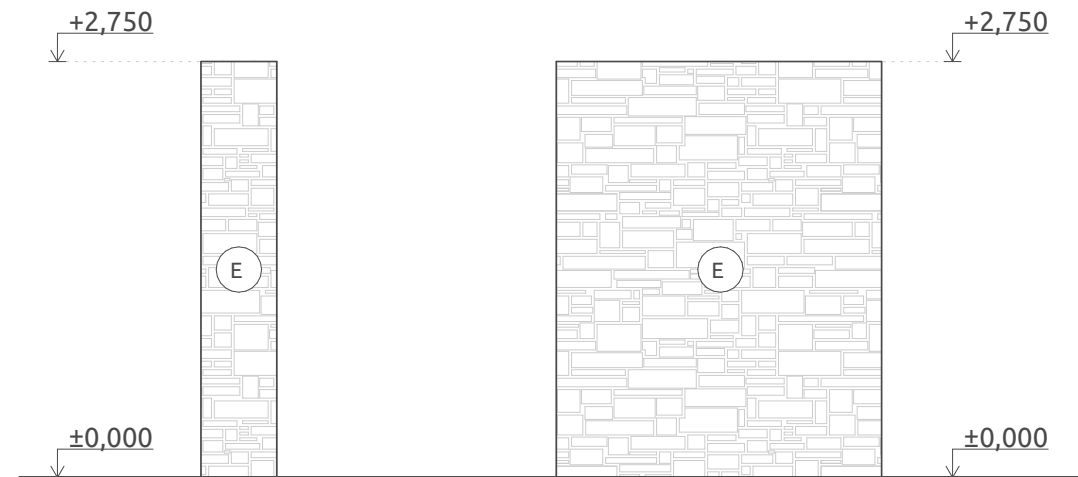


POHLED ZÁPADNÍ

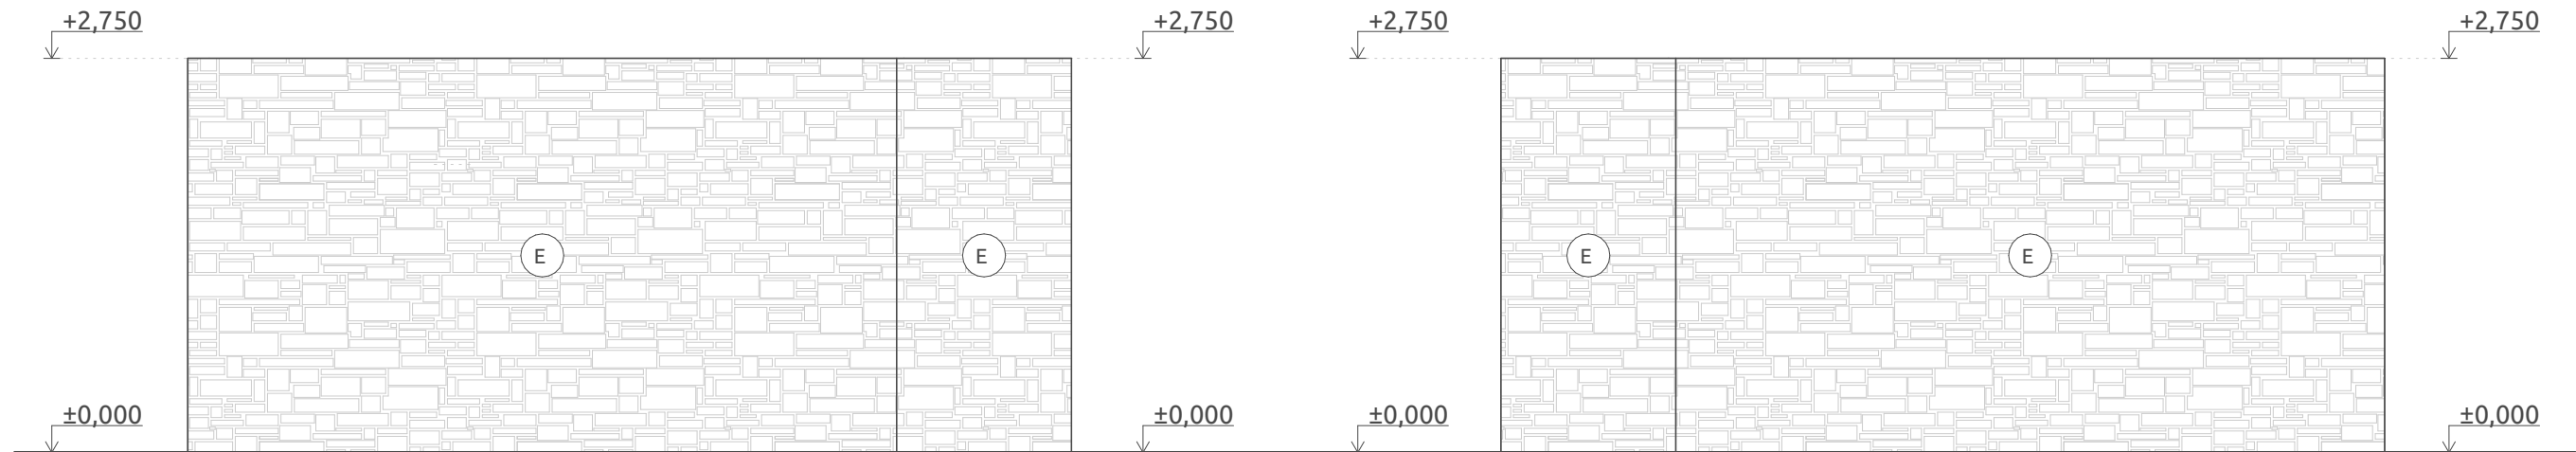

POHLED SEVERNÍ

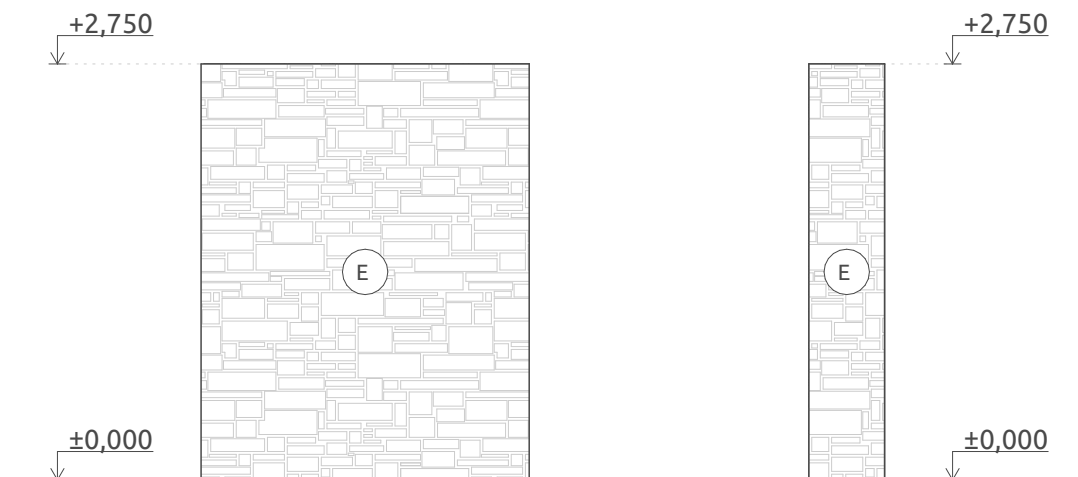

POHLED VÝCHODNÍ

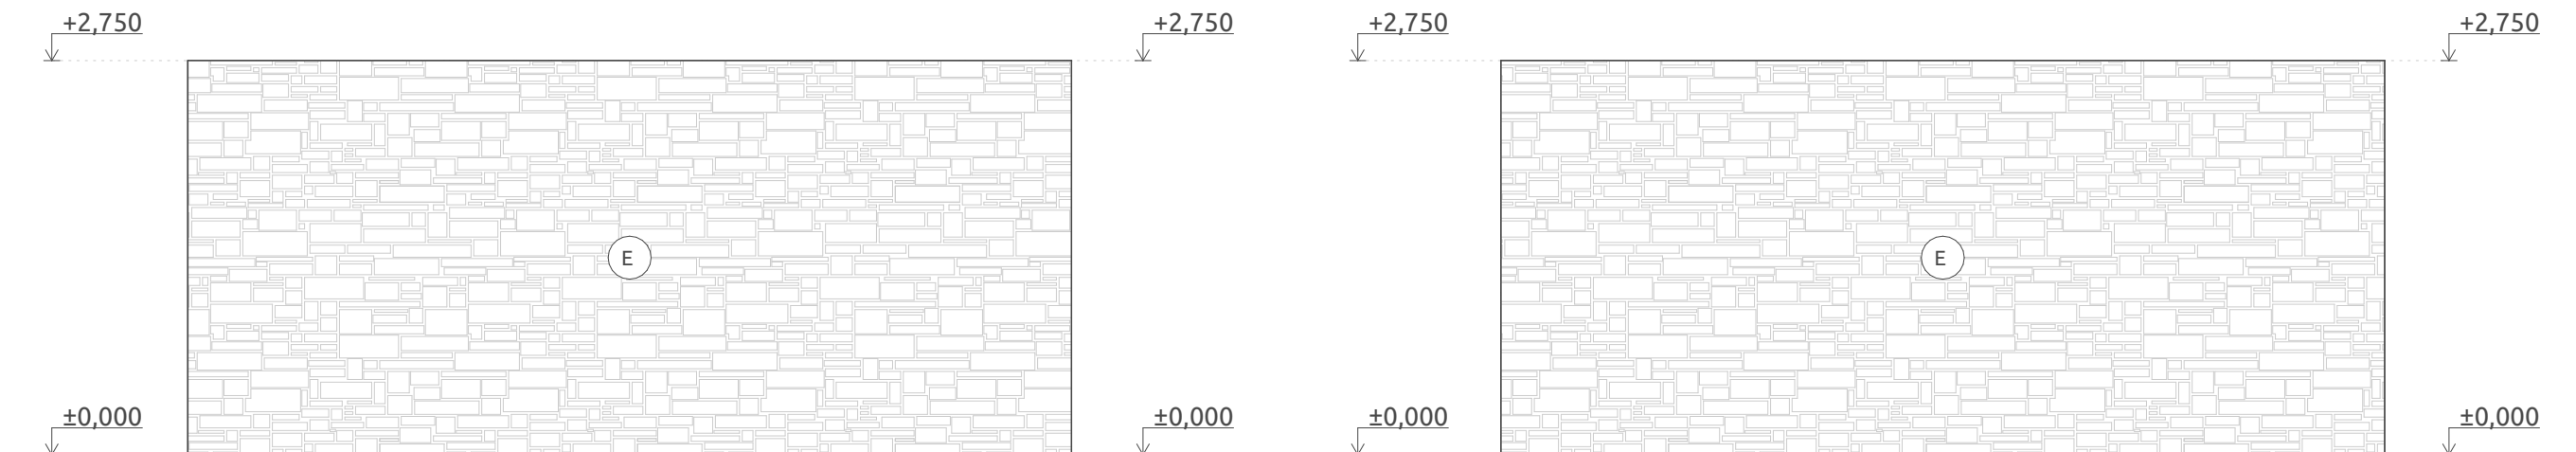

E Kamenný obklad z lomového kamene (stejný materiál jako na stávajícím objektu)

PROJEKT

Koncepční dořešení lokality Loděnice v parku B. Němcové

ADRESA

**K.ú. Karviná-město, p.č. 4004/4, 3981/8, 3981/39, 3981/40,
3981/41, 3981/42, 3981/43, 3981/44, 3981/45, 3981/46,
3981/47, 3981/48**

STAVEBNÍK


Statutární město Karviná

NÁVRH

autor studie "Koncepční řešení lokality Loděnice v parku
B. Němcové": **Architektonická kancelář Ing. arch. Radko Květ**
autor SO 03 - zastřešení: **POLYCHROME -
architektonická platforma s.r.o**

STUPEŇ PROJEKTU

dokumentace pro provádění stavby

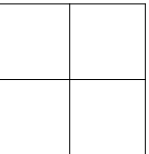

ČÁST PROJEKTU

Výkresová část

ZODPOVĚDNÝ PROJEKTANT

Ing. arch. Roman Osika

POZNÁMKA

VYPRACOVAL
POLYCHROME - architektonická platforma s.r.o.
 Tomáš Čech, Ing. arch. Roman Osika,
 Ing. arch. Adéla Burianová, Ing. arch. Jiří Veverka

VÝKRES

Charakteristické pohledy

ČÍSLO VÝKRESU

SO 09 - D.1.1.3.4

DATUM

12/2025

FORMÁT

630/297

MĚŘÍTKO

1:50