

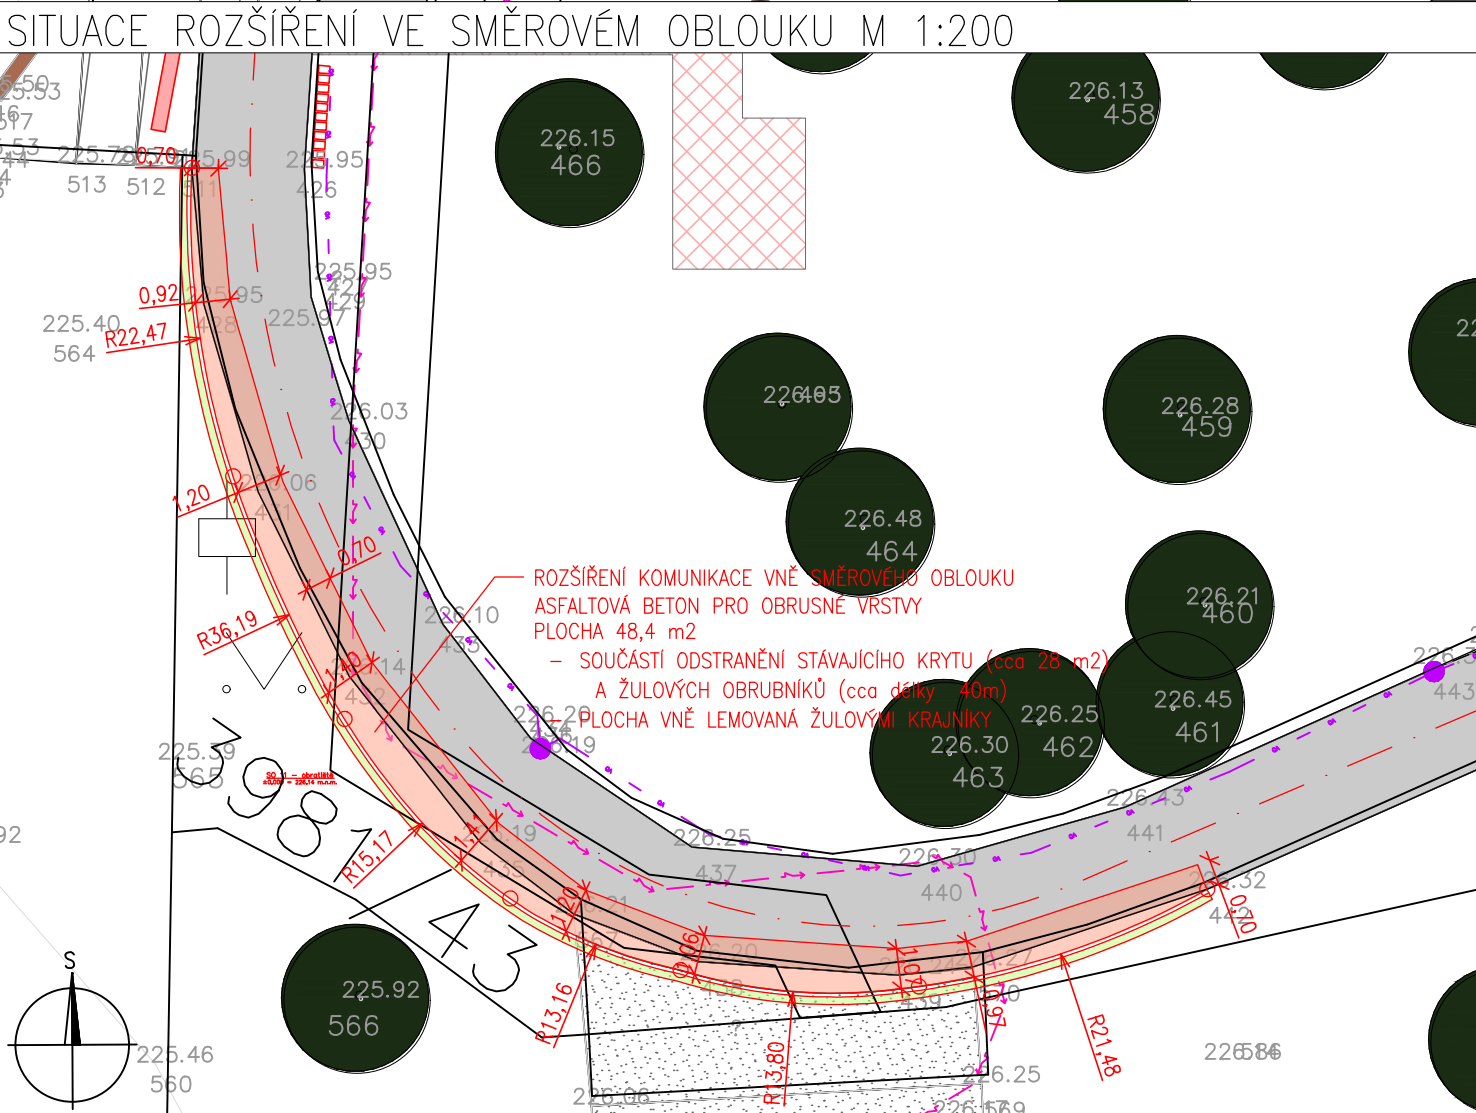


SITUACE  
SO 11 Návrh obratiště na konci  
stávající účelové komunikace  
Koncepční řešení lokality Loděnice  
v parku B. Němcové

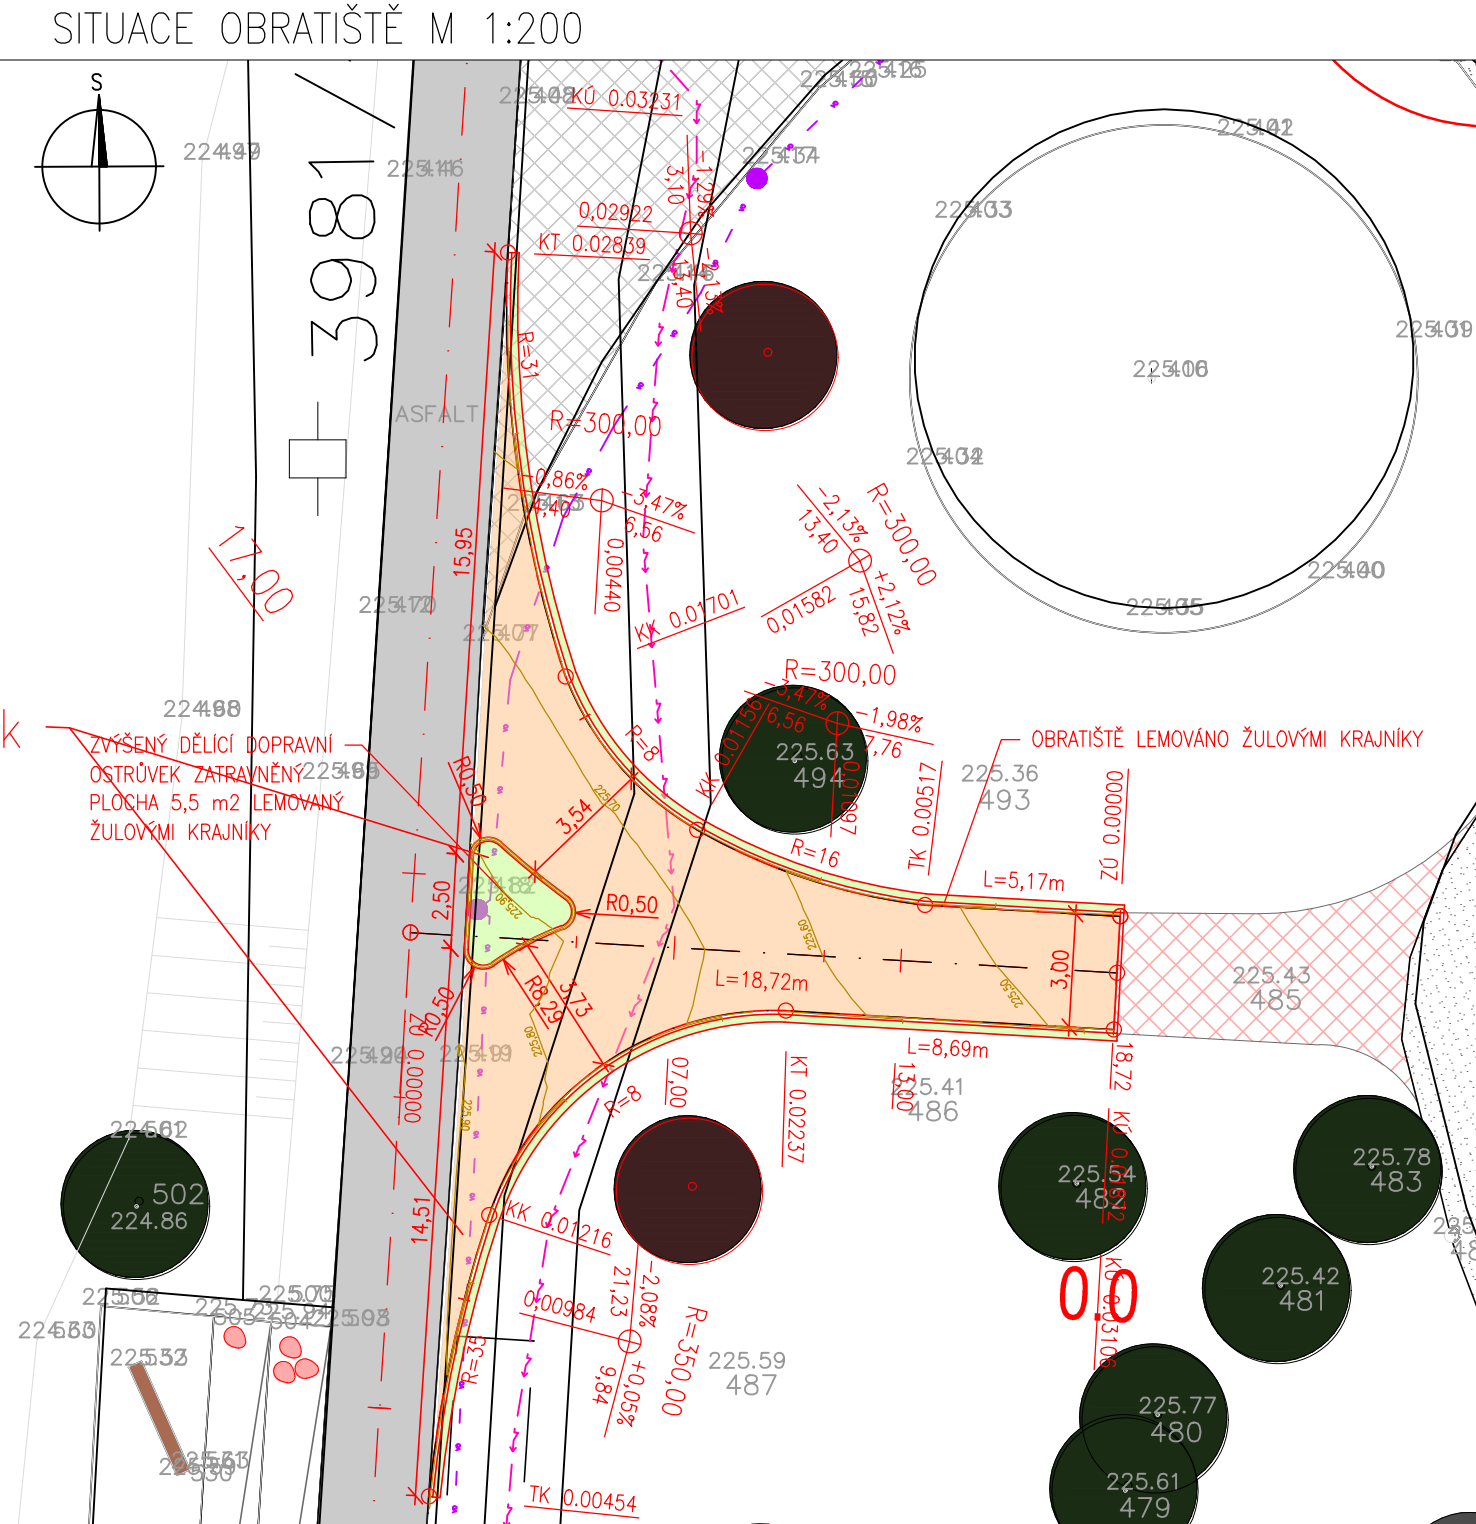

SITUACE STÁVAJÍCÍ ÚČELOVÉ KOMUNIKACE M 1:500

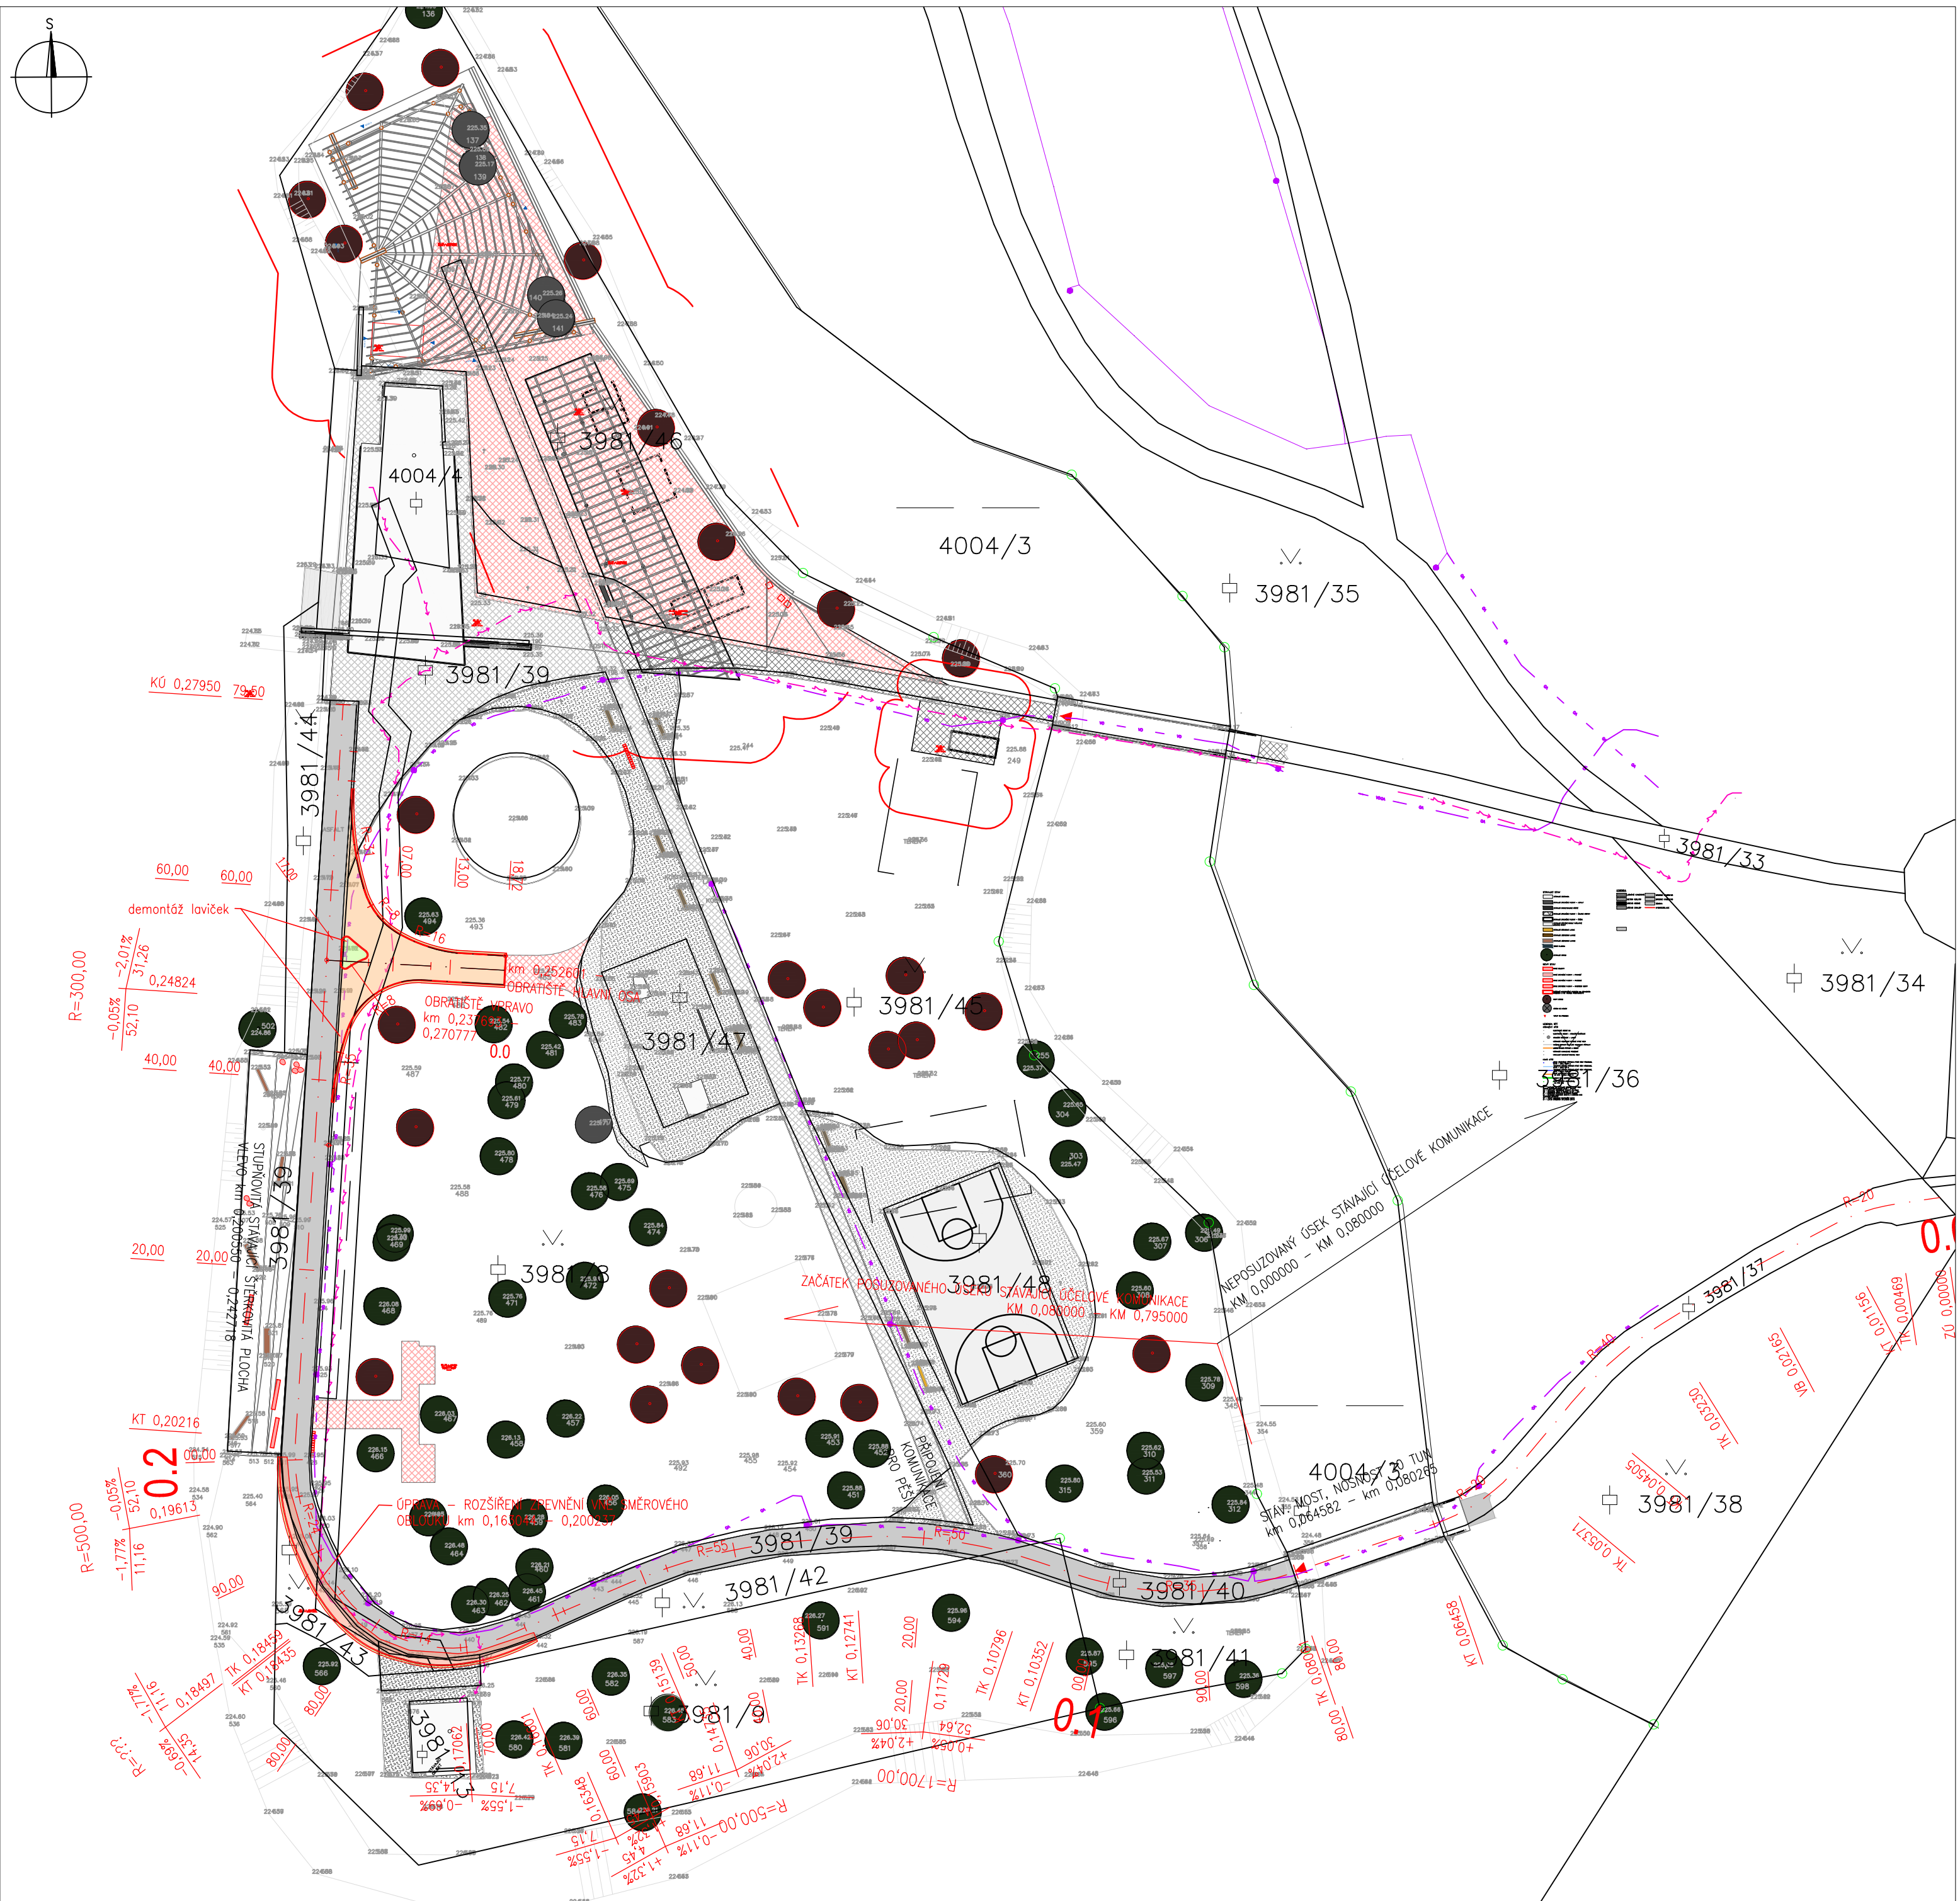

LEGENDA OBJEKTU SO 11:

- ACO 11 – rozšíření vozovky ve směrovém oblouku
- ŽULOVÉ KOSTKY 8/11 na novém obratišti
- OHUMUSOVÁNÍ v tl. 0,15 m – ostrůvek, lemování krajníků
- NOVÝ NÁVRH SO 11
- STÁV. EL. VEDENÍ – NN – PODZEMNÍ
- STÁV. EL. VEDENÍ – VO

STÁVAJÍCÍ STAV

- STÁVAJÍCÍ ZÁSTAVBA
- STÁVAJÍCÍ ZPEVNĚNÉ PLOCHY – ASFALT
- STÁVAJÍCÍ BASKETBALOVÉ HRŠTĚ
- STÁVAJÍCÍ ZPEVNĚNÉ PLOCHY – ŽULOVÉ KOSTKY
- STÁVAJÍCÍ ZPEVNĚNÉ PLOCHY – ŠTĚRK
- STÁVAJÍCÍ DŘEVĚNÉ MOLO/ NÁSLAPNÉ DŘEVĚNÉ PRVKY
- STÁVAJÍCÍ DŘEVENNÁ LAVICE
- STÁVAJÍCÍ DŘEVENNÁ LAVICE
- STÁVAJÍCÍ DŘEVENNÁ LAVICE
- VODNÍ HLADINA
- STÁVAJÍCÍ STROM

NOVÝ STAV – OSTATNÍ OBJEKTY

- NOVÉ OBJEKTY
- NOVÉ ZPEVNĚNÉ PLOCHY – POCHOZÍ
- NOVÉ ZPEVNĚNÉ PLOCHY – POJÍZDNÉ
- NOVÉ ZPEVNĚNÉ PLOCHY – ROZŠÍŘENÍ CESTY
- POŽÁRNĚ NEBEZPEČNÝ PROSTOR NA STAVEBNÍM POZEMKU A NA VOLNÉM PROSTRANSTVÍ
- NOVÝ STROM
- STROM KE KÁCENÍ
- VSTUP NA POZEMEK

PROJEKTANT

**LIBON**  
PROJEKT

LIBON projekt s.r.o.  
Nové Sady 988/2, 602 00 Brno  
ZODPOVĚDNÝ PROJEKTANT OBJEKTU:  
Ing. Kristýna Čtvrtňáková

INVESTOR

**Statutární město Karviná**  
Fryštátská 72/1, 733 01 Karviná

AKCE

**Koncepční řešení lokality Loděnice  
v parku B. Němcové**

KRAJ: MORAVSKOSLEZSKÝ KÚJ: Karviná-město [663824]

STUPEŇ  
PDPS

Autorizace

10/2025  
DATUM

2522  
Č. ZAKÁZKY

2.2.3.1.11

ČÁST DOKUMENTACE

**DOKUMENTACE OBJEKTŮ**

NÁZEV OBJEKTU  
**SO 11 Návrh obratiště na konci stávající účelové komunikace**

NÁZEV VÝKRESU  
**SITUACE**

|                    |                           |
|--------------------|---------------------------|
| VEDOUcí PROJEKTANT | ING. KRISTÝNA ČTVRTŇÁKOVÁ |
| VYPRACOVAL         | ING. KRISTÝNA ČTVRTŇÁKOVÁ |
| MĚŘÍTKO            | 1:500, 1:200              |
| FORMÁT             | A4                        |
| ČÍSLO SOUPRAVY     | ČÍSLO PRÁHOY              |

**02**