


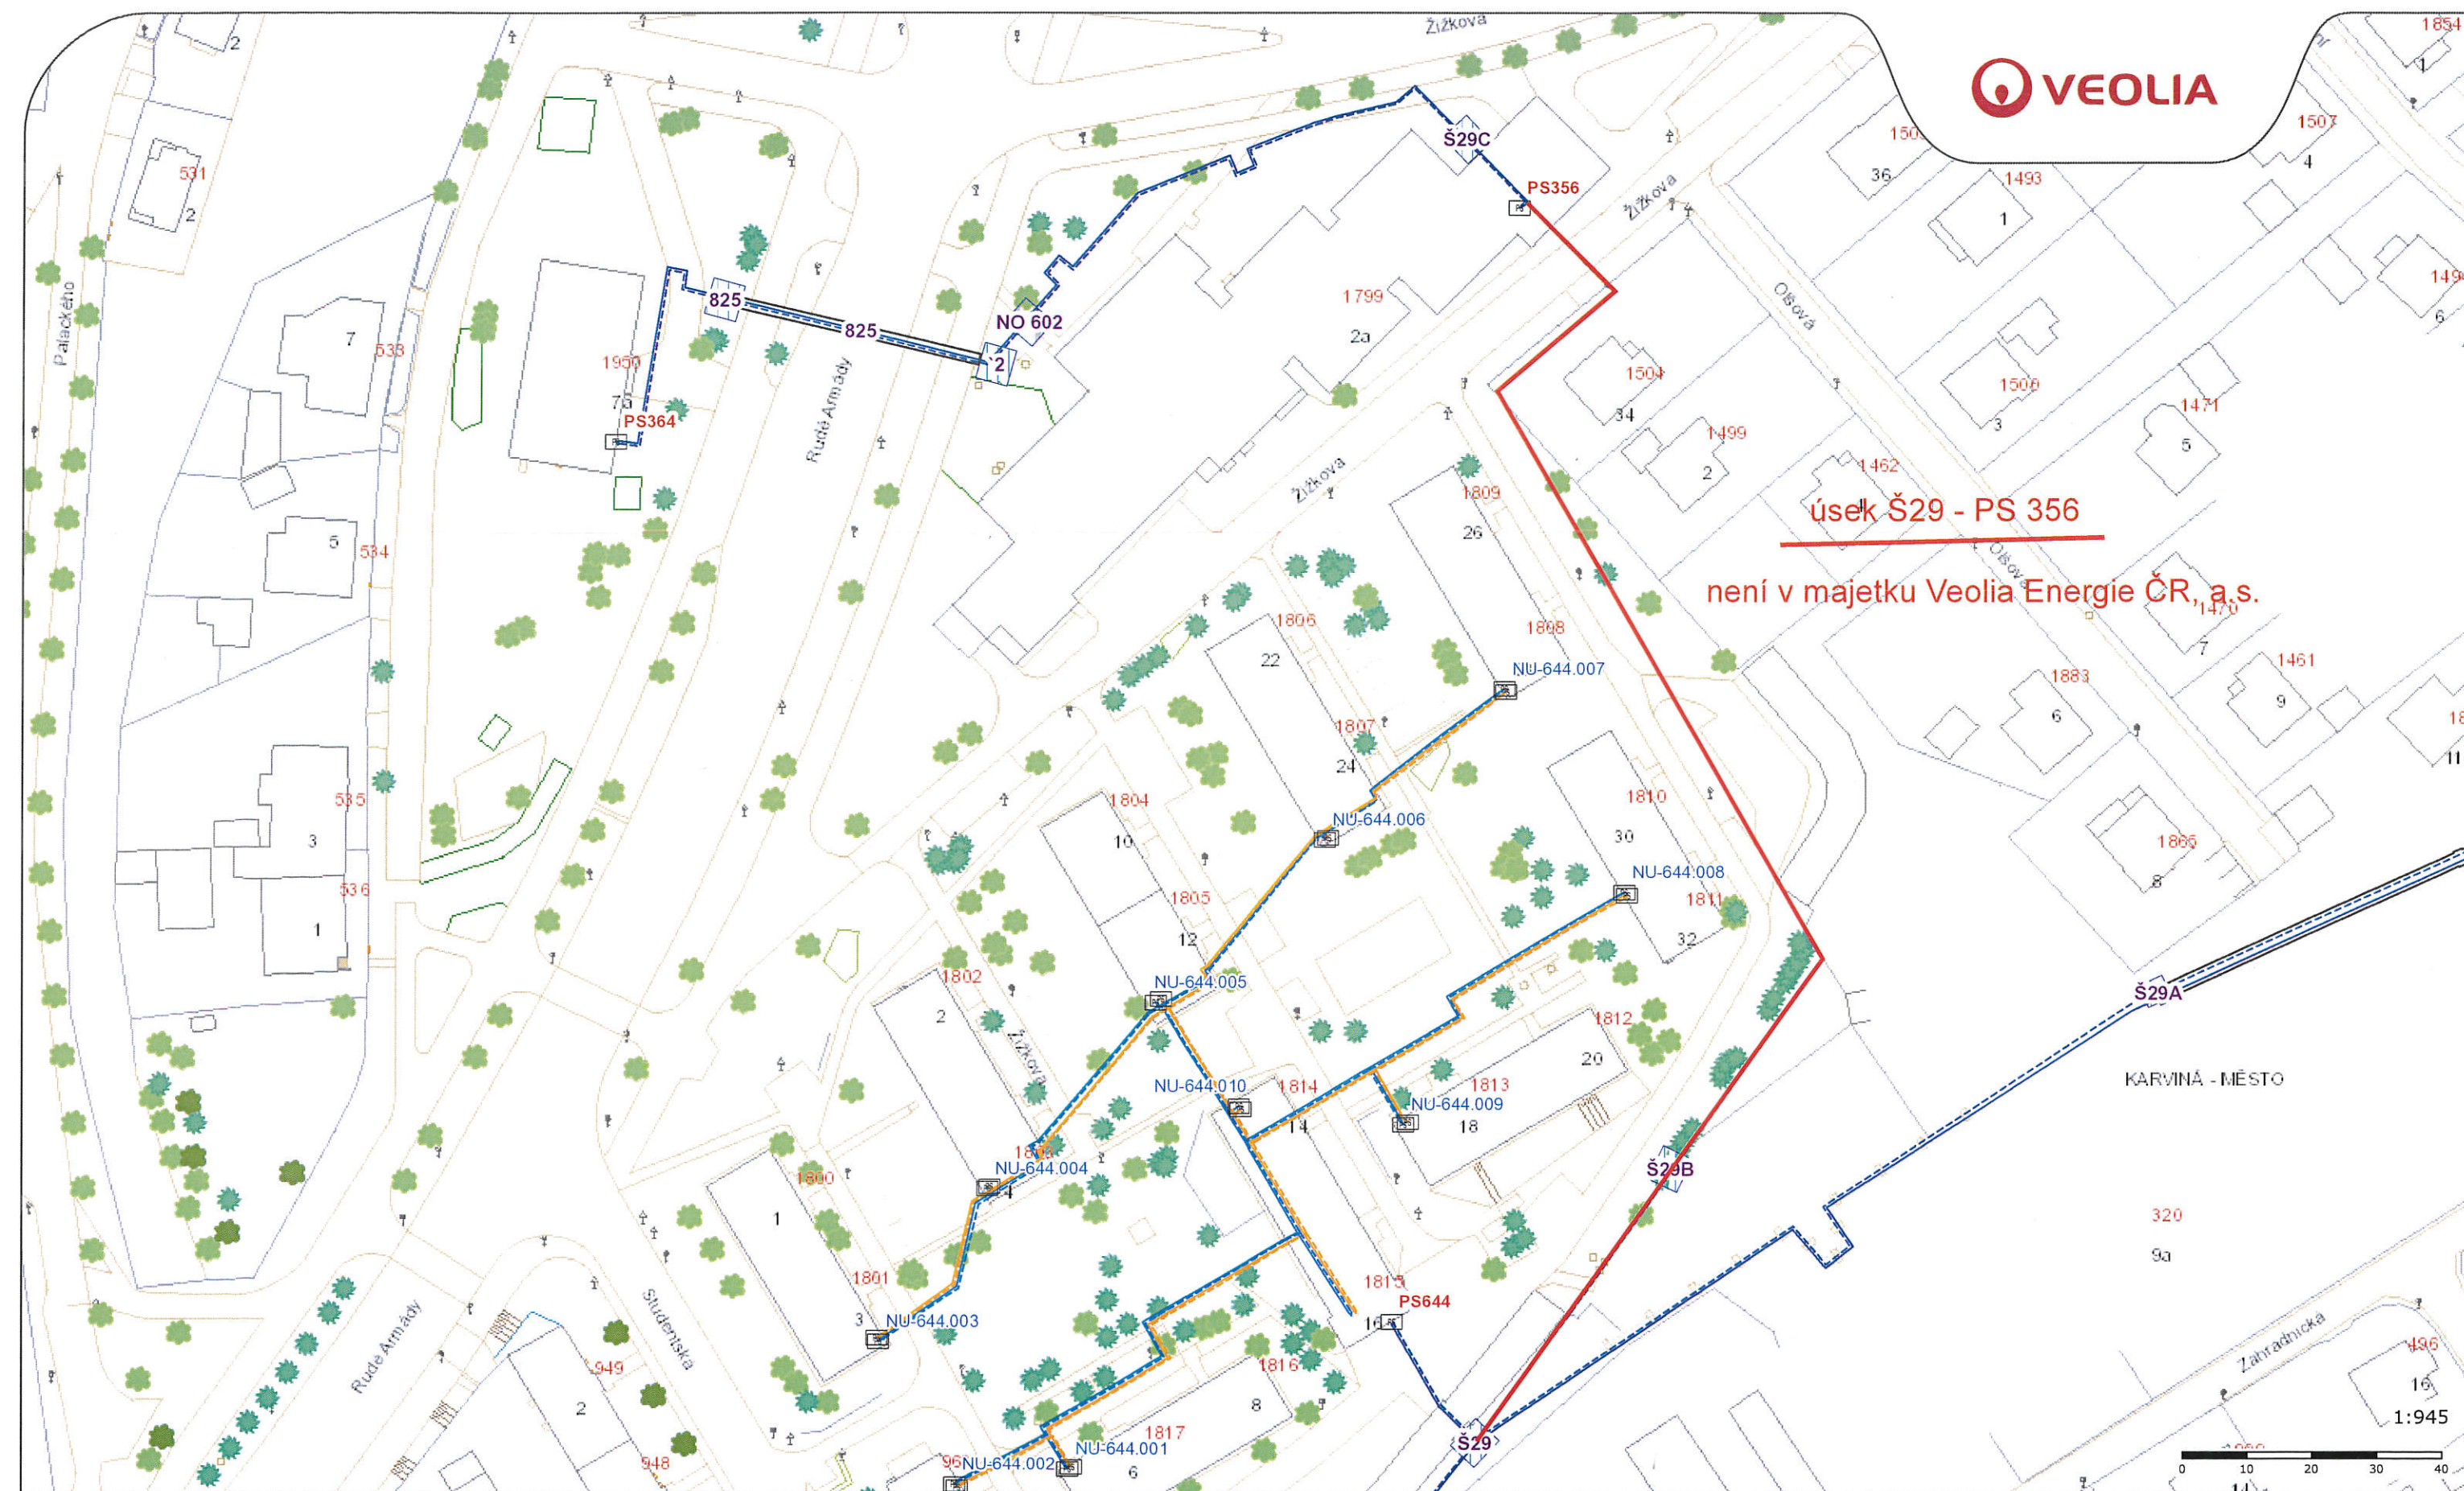

Příloha č. 1

Datum: 12. 4. 2018

Vyřizuje: Pavel Helešic

Razítko a podpis: