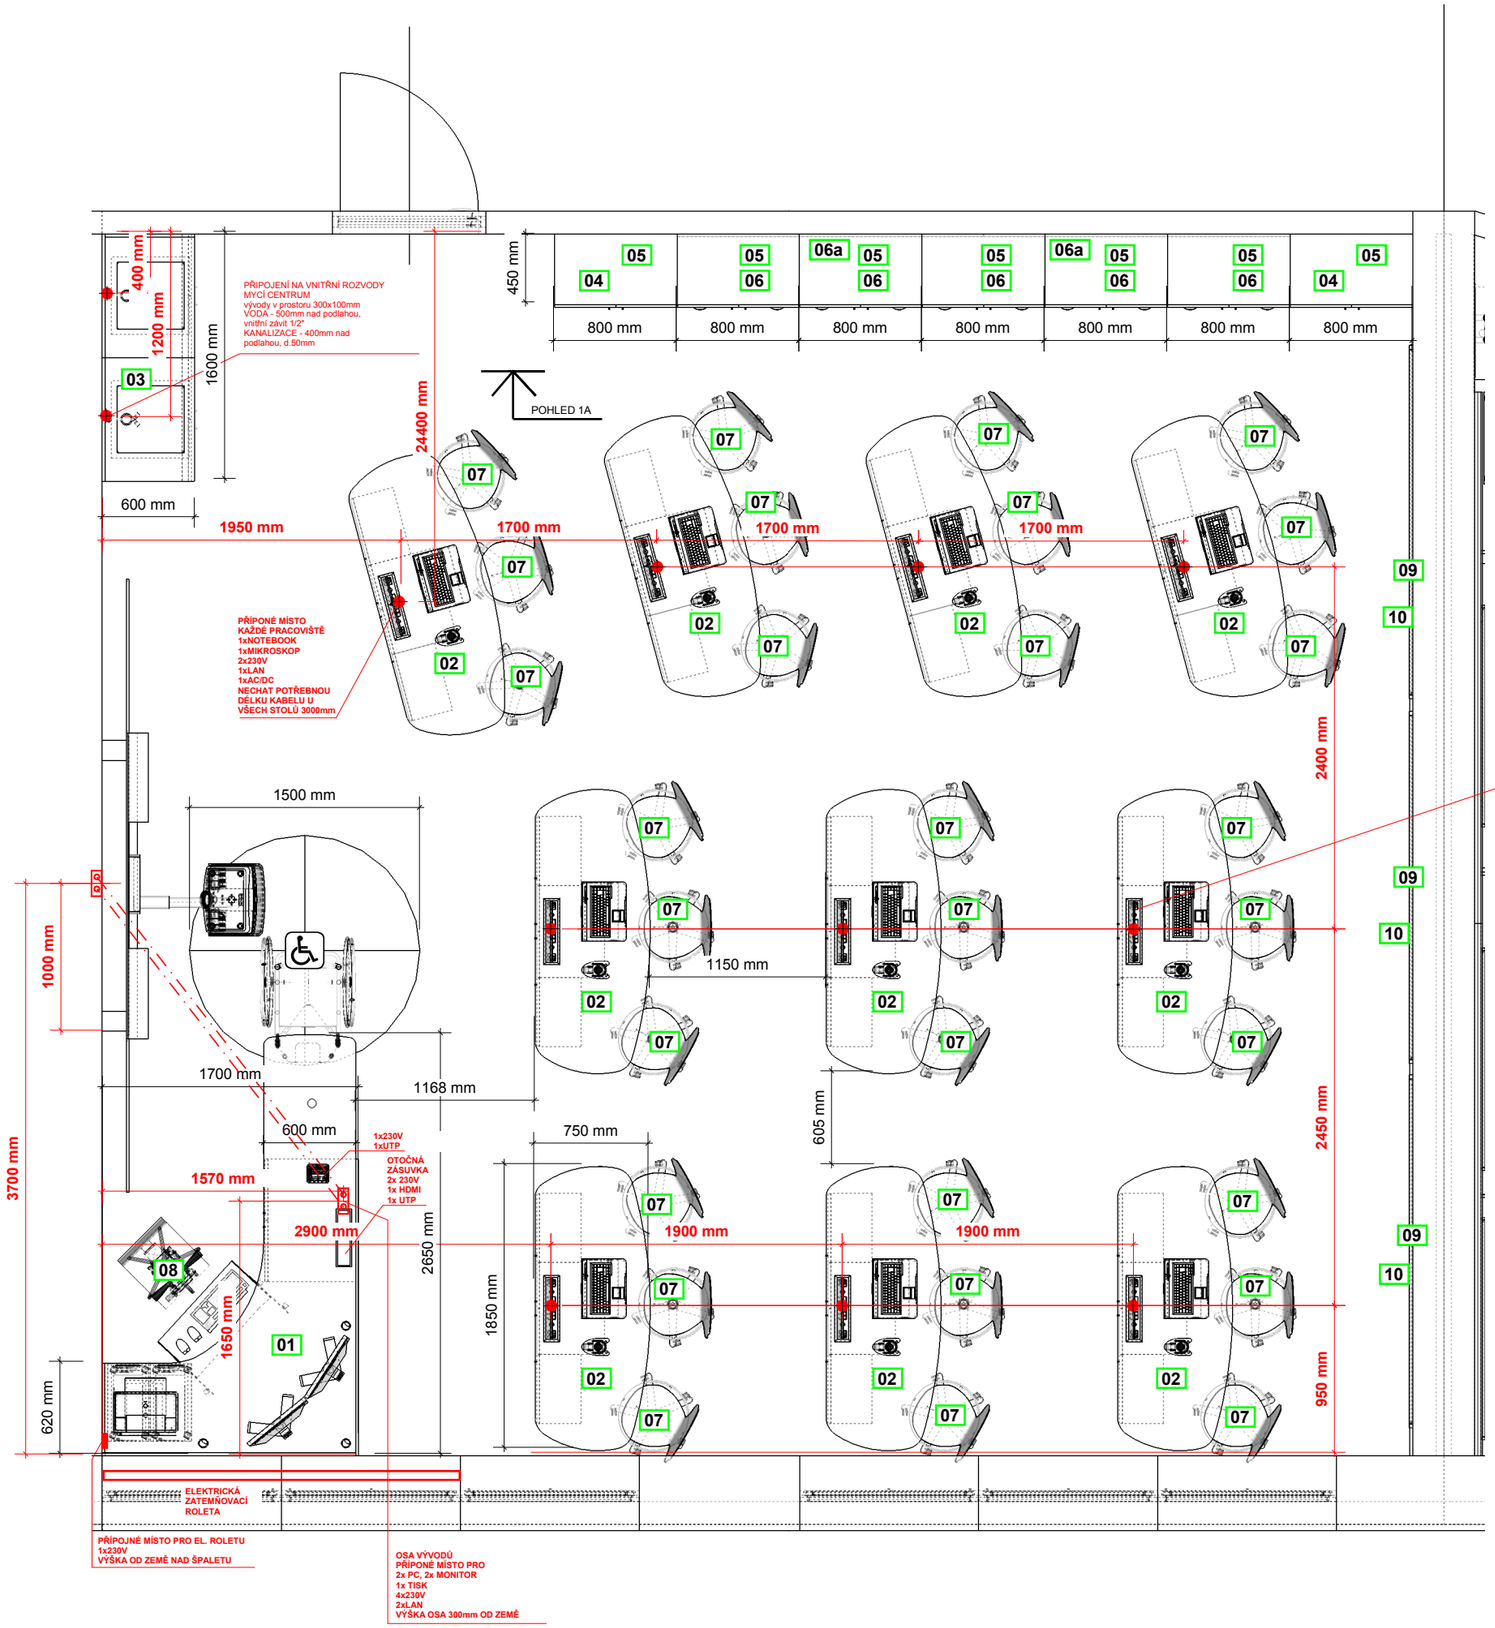

POHLED 1A
M 1:50

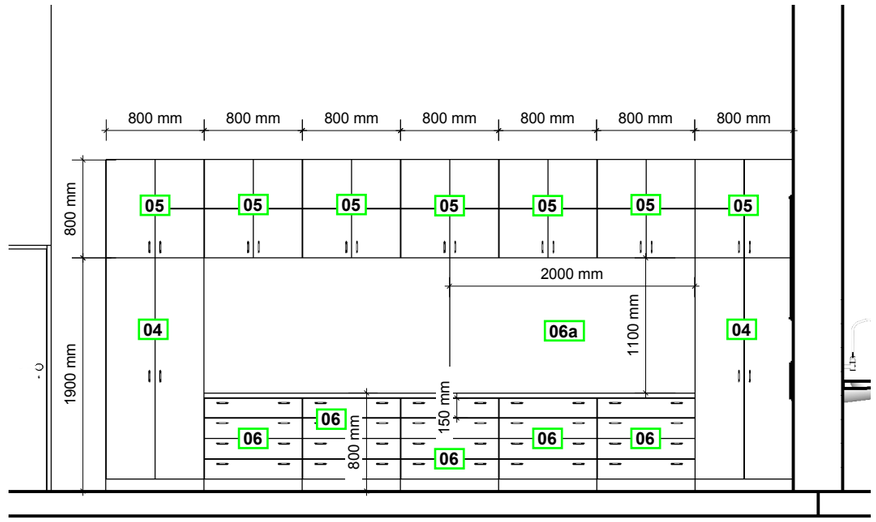

SCHÉMATICKÝ DETAIL MEDIOVÉHO PANELU

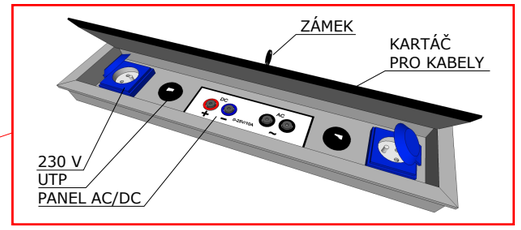

01	ROHOVÝ PRACOVNÍ STŮL PRO KANTORA š.2650/hl.1700/v.750
02	ŽÁKOVKA LAVICE TROJMÍSTNÁ š.1850/hl.750/v.900
03	MYCÍ CENTRUM š.1600/hl.600/v.860
04	VYSOKÁ SKŘÍŇ DVEŘE / POLICE š.800/hl.450/v.1900
05	NÁDSTAVEC DVEŘE / POLICE š.800/hl.450/v.800
06a	ZÁDOVÁ DESKA OSAZENÁ NA KOMODÁCH š.2000/hl.180/v.1100
06	NÍZKÁ KOMODA ŠUPLÍKY š.800/hl.450/v.800
07	ŽÁKOVSKÁ ŽIDLE (VYSOKÁ)
08	PRACOVNÍ ŽIDLE KANTORA
09	NÁSTĚNKA TEXTILNÍ š.2200/hl.20/v.1000
10	OTĚROVÉ DESKY š.2400/hl.18/v.300

Hilbert interiéry

Hilbert Interiéry s.r.o.
Pobřežní 249/46
186 00 Praha 8
IČ : 286 61 133 DIČ: CZ28661133
TEL.: +420 596 315 813
email: hilbert@hilbert-interiery.cz

NÁZEV AKCE:
"Nástavba učeben a stavební úpravy objektu školní družiny a jídelny ZŠ a MŠ Dělnická"

INVESTOR:
statutární město Karviná, Fryštátská 72/1,733 24 Karviná-Fryštát

MÍSTO:
Základní škola a Mateřská škola Dělnická, Karviná
příspěvková organizace, Sokolovská 1758/1, Karviná-Nové Město, PSČ 735 06

VYPRACOVAL: FILIP ADAM KONTROLOVAL: JIŘÍ HILBERT	ČÁST: INTERIÉR DATUM: 11/2016	MĚŘÍTKO: 1:40 FORMÁT: A3

MÍSTNOST:
2.NP. 2.03 UČEBNA FYZIKY A BIOLOGIE.

OBSAH VÝKRESU:
DISPOZICE PŮDORYS / POHLEDY

ČÍSLO VÝKRESU:
2.03_01