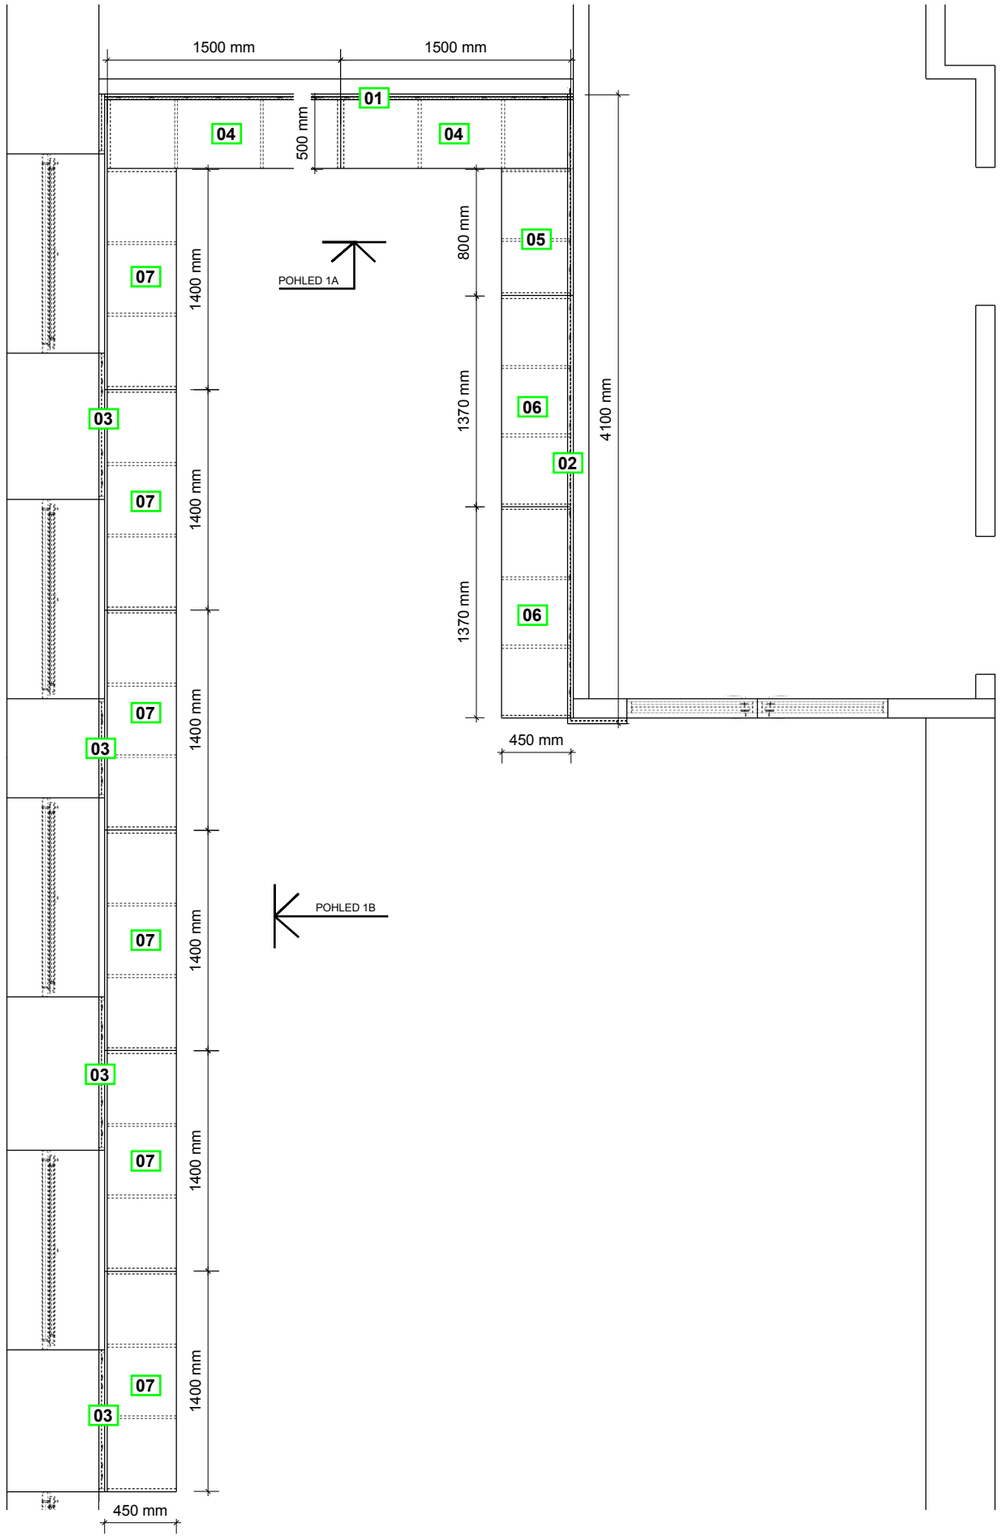

POHLED 1A

M 1:50

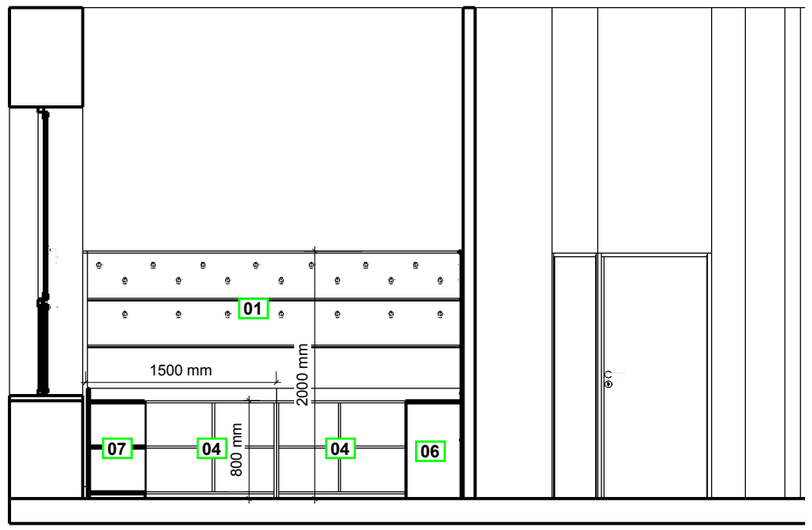

POHLED 1B

M 1:50

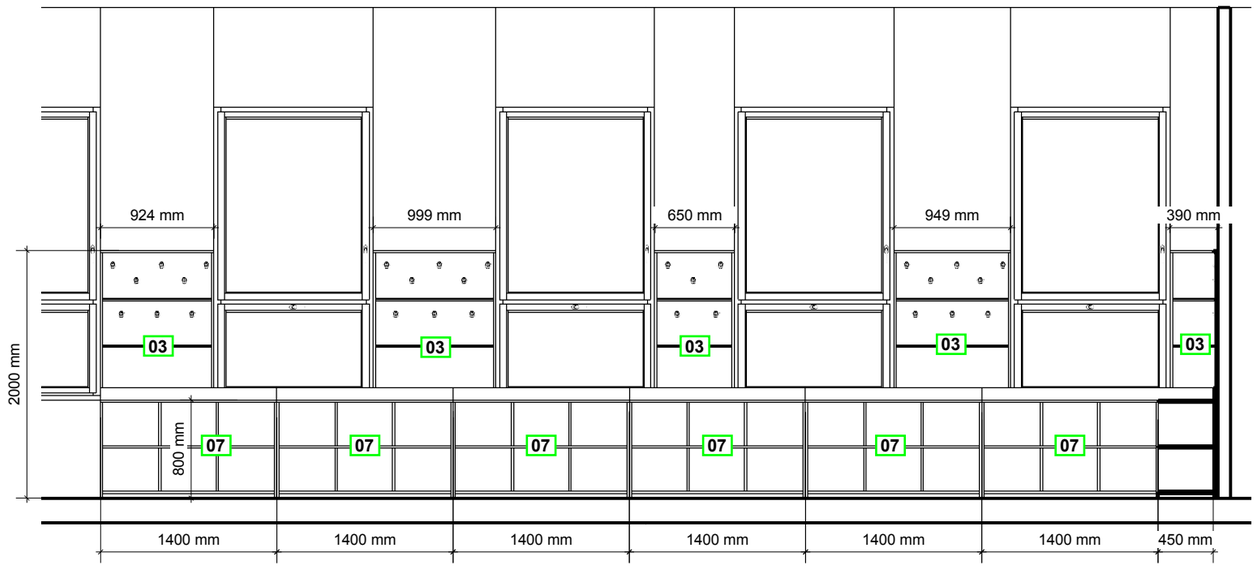

01	OBLOŽENÍ S HÁČKY š.3000/hl.36/v.2000
02	OBLOŽENÍ S HÁČKY š.4100/hl.36/v.2000
03	OBLOŽENÍ S HÁČKY š.12500/hl.36/v.2000
04	NÍZKÁ SKŘÍŇKA PRO ULOŽENÍ BATOHŮ š.1500/hl.500/v.800
05	NÍZKÁ SKŘÍŇKA PRO ULOŽENÍ BATOHŮ š.800/hl.500/v.800
06	NÍZKÁ SKŘÍŇKA PRO ULOŽENÍ BATOHŮ š.1370/hl.500/v.800
07	NÍZKÁ SKŘÍŇKA PRO ULOŽENÍ BATOHŮ š.1400/hl.500/v.800

Hilbert interiéry

Hilbert Interiéry s.r.o.
Pobřežní 249/46
186 00 Praha 8
IČ : 286 61 133 DIČ: CZ28661133
TEL.: +420 596 315 813
email: hilbert@hilbert-interiery.cz

NÁZEV AKCE: "Nástavba učeben a stavební úpravy objektu školní družiny a jídelny ZŠ a MŠ Dělnická"

INVESTOR: statutární město Karviná, Fryštátská 72/1,733 24 Karviná-Fryštát

MÍSTO: Základní škola a Mateřská škola Dělnická, Karviná
příspěvková organizace, Sokolovská 1758/1, Karviná-Nové Město, PSČ 735 06

VYPRACOVAL: FILIP ADAM KONTROLOVAL: JIŘÍ HILBERT	ČÁST: INTERIÉR DATUM: 11/2016	MĚŘÍTKO: 1:40 FORMÁT: A3

MÍSTNOST: 1.NP. 1.03 ŠATNA PŘED JÍDELNOU

OBSAH VÝKRESU: DISPOZICE PŮDORYS / POHLEDY

ČÍSLO VÝKRESU: 1.03 _01