

HERNÍ PRVKY A MOBILIÁŘ - ilustrační foto

LAVICE KOLEM STROMŮ



DŘEVĚNÝ HRANOL NA SEZENÍ



ŽIVÝ PLOT Z TRAVIN




KŘIVOKLACKY



PÍSKOVIŠTĚ 3 x 3m



BLUDIŠTĚ

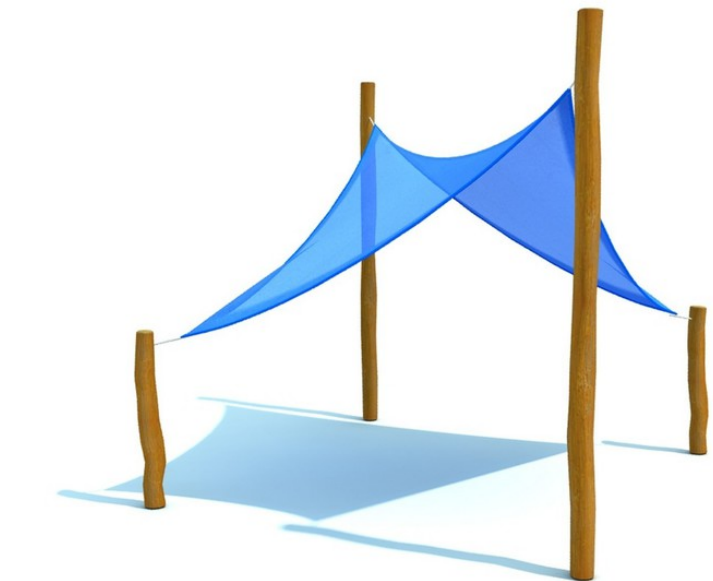

DŘEVĚNÝ DOMEČEK



ŠPALKY K SEZENÍ



SÍŤOVÁ PROLÁZAČKA



SÍŤOVÁ PAVUČINA



TABULE NA KRESLENÍ



HMYŽÍ HOTEL



LEGENDA STÁVAJÍCÍCH PRVKŮ:

	BUDOVA		VSTUP DO AREÁLU
	CHODNÍK - ASFALT		VSTUP DO BUDOVY
	STÁVAJÍCÍ ZÁMKOVÁ DLAŽBA		
	STÁVAJÍCÍ OPLOČENÍ kovové s podezdívkou / dřevěné		
	TRÁVNÍK		
	KONTEJNER		
	LAVIČKA STÁVAJÍCÍ K ODSTRANĚNÍ		
	STÁVAJÍCÍ HRNÍ PRVEK / SEZENÍ PRO DĚTI		
	BETONOVÝ KVĚTINÁČ		

LEGENDA INŽENÝRSKÝCH SÍTÍ:

	ČEZ - podzemní vedení NN do 1kV
	INOOGY - linie plynovodu NTL
	CETIN - zaměření vedení metalického kabelu
	SMVAK - vodovod DN 150 GG
	SMVAK - vodovod DN 50 - 2" PE
	vodovod DN neznámý
	SMVAK - kanalizace jednotná
	VEOLIA - tepelné podzemní rozvody
	VEŘEJNÉ OSVĚTLENÍ - v majetku města

JEDNOTLIVÉ STAVEBNÍ OBJEKTY:

SO 01 DENDROLOGICKÝ PRŮZKUM A SANAČNÍ ZÁSAHY NA DŘEVINÁCH

	STÁVAJÍCÍ STROMY - LISTNATÉ / JEHLIČNATÉ
	STÁVAJÍCÍ KEŘE, KEŘOVÉ SKUPINY, NÁLET
	STROMY A KEŘE URČENY K ODSTRANĚNÍ

SO 02 ÚPRAVA PLOCH A SANACE VÝMĚNA POVRCHŮ

	PRVEK / PLOCHA K ODSTRANĚNÍ
	LITÝ ASFALTOVÝ POVRCH
	DLÁŽDĚNÝ CHODNÍK
	STÍNÍČÍ PLACHTA / RÁMY PÍSKOVIŠTĚ A PLOCH
	ŠLAPÁKY - VOLNÉ LOŽENÍ / DLAŽBA KAMENNÁ

SO 03 MOBILIÁŘ

	HERNÍ PRVKY A MOBILIÁŘ
	KRESLÍCÍ TABULE
	DŘEVĚNÉ KŮLY S PROSTOREM PRO INSTALACI PRACÍ DĚTÍ
	HMYŽÍ HOTEL
	ŠTĚRKOVÁ PLOCHA DOPADOVÁ PLOCHA
	LAVIČKA - STROMOVÁ / KÚLOVÁ / V PODOBĚ HRANOLU
	INTERAKTIVNÍ SMYSLOVÁ PLOCHA
	STÁVAJÍCÍ SEZENÍ K VÝMĚNĚ
	KRMÍTKO / ŠPALKY K SEZENÍ
	PALISÁDY - AKÁTOVÉ

SO 04 SADOVÉ ÚPRAVY

	NOVĚ NAVRŽENÝ STROM - LISTNATÝ / JEHLIČNATÝ
	NOVĚ NAVRŽENÝ LISTNATÝ KEŘ
	ŽIVÝ PLOT Z TRAVIN

Název akce:

ZAHRADA MŠ SLOVENSKÁ 2872, KARVINÁ - HRANICE

Název výkresu:

CELKOVÝ SITUAČNÍ VÝKRES

Objednatel: Základní škola a Mateřská škola Mendelova  
Einsteinova 2871/8  
733 01 Karviná - Hranice

Lokalita: Zahradka mateřské školy na ul. Slovenská  
k.ú. Karviná - město  
p.č. 2715/124

Vypracovala: Ing. Magda Cigánková Fialová  
Ing. Romana Šašínková

sídlo: Bukovanského 2089/37, 710 00 Ostrava  
atelier: Českobratrská 7, 702 00 Ostrava  
M.+420 604 826 200, E: magda.jiri@seznam.cz  
www.zaka22.cz

Stupeň: DSP  
Datum: 11-2017  
Měřítko: 1:200  
Formát: 594 x 840



ZAKA22

C.2