


ORTOFOTO MAPA ČÁSTI KARVINÁ - HRANICE

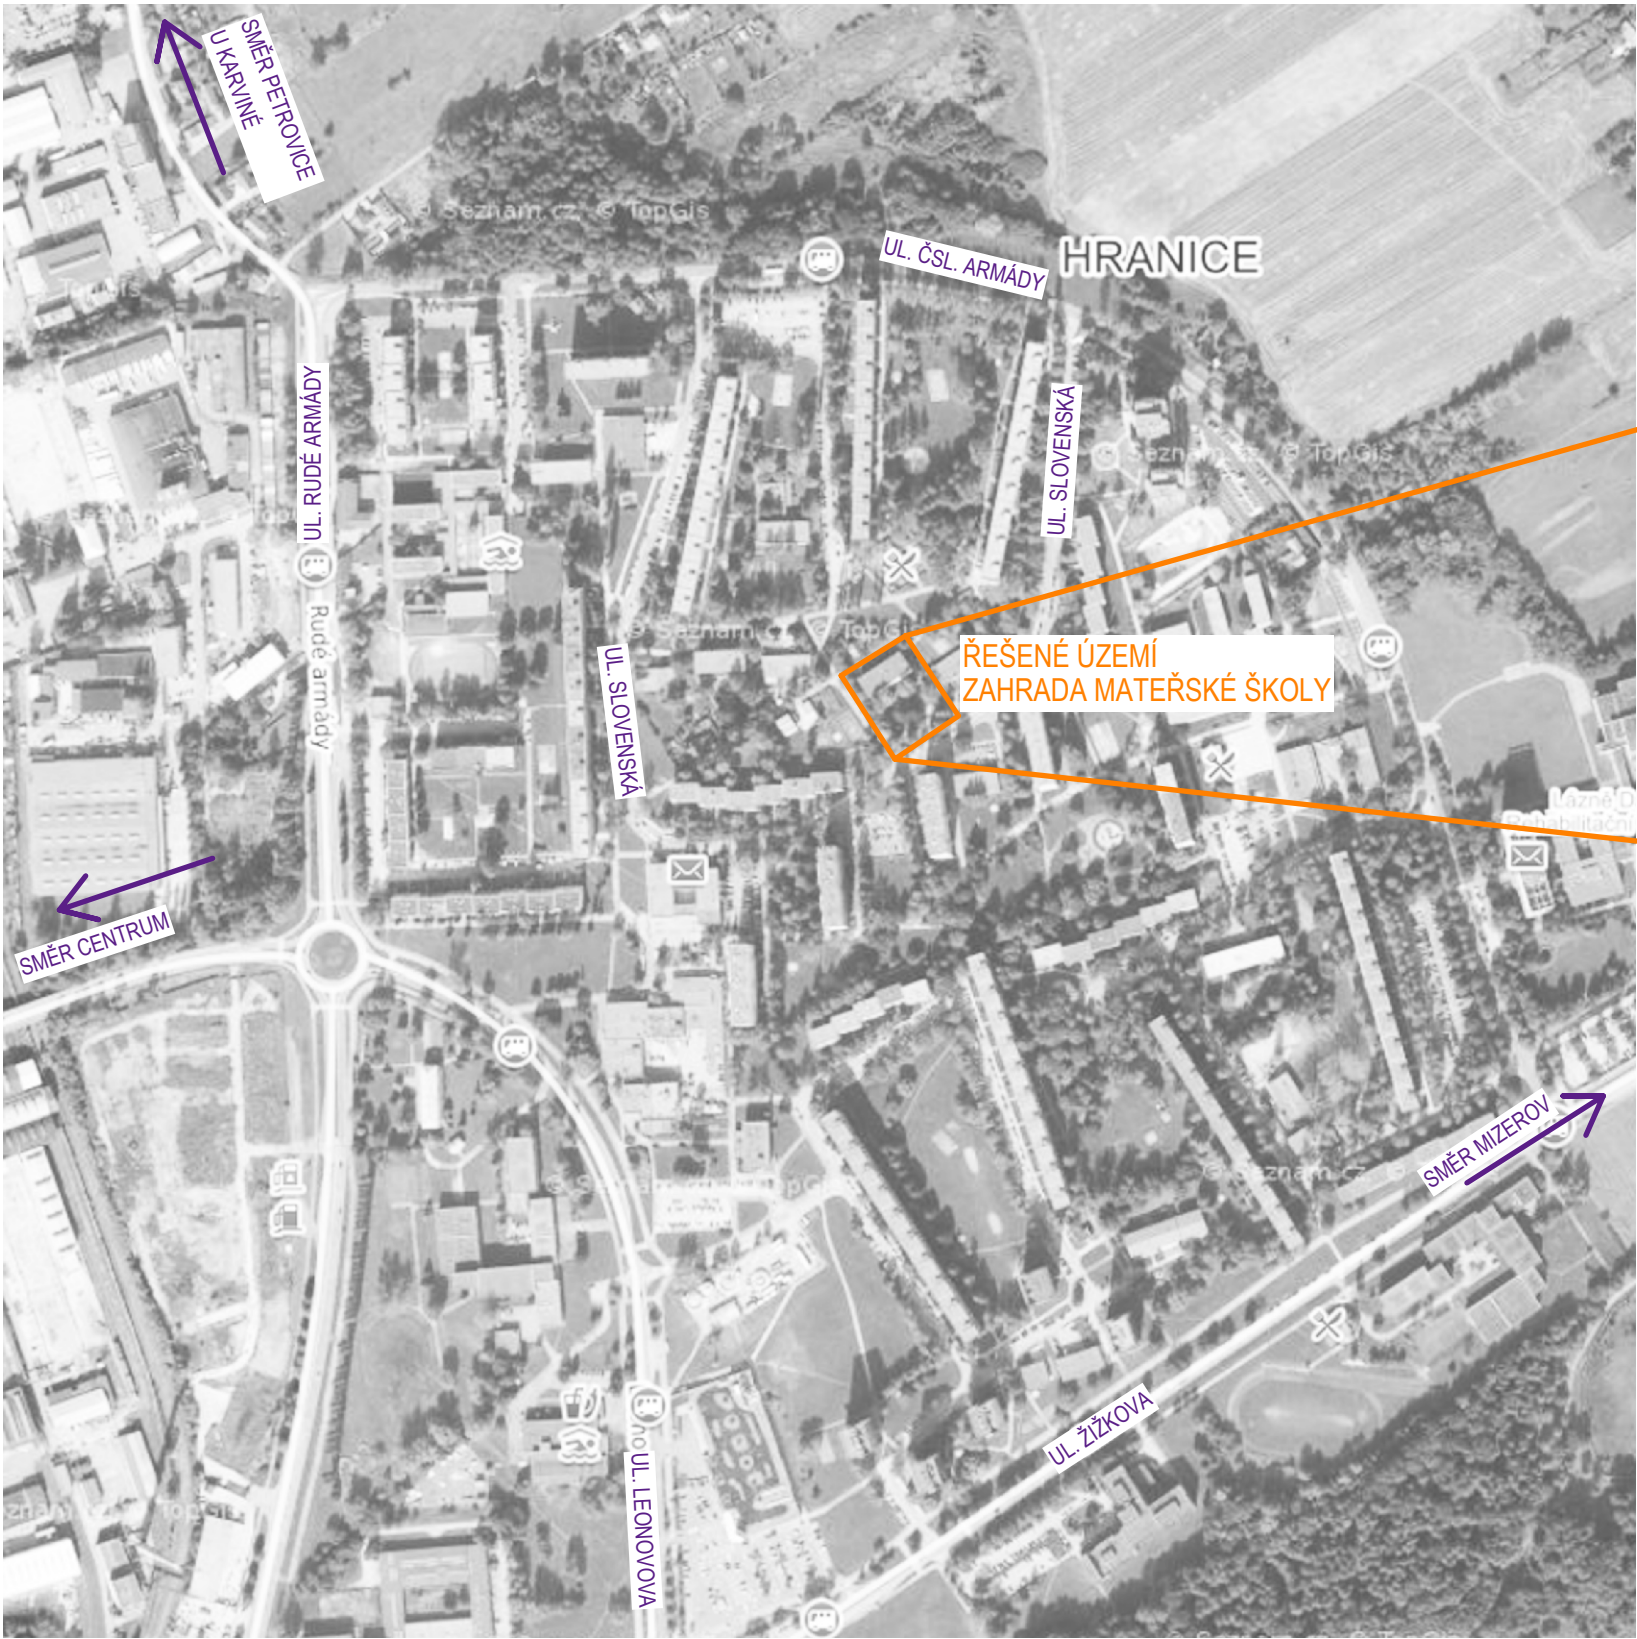

ORTOFOTO MAPA ŘEŠENÉHO ÚZEMÍ



Název akce:

ZAHRADA MŠ SLOVENSKÁ 2872,
KARVINÁ - HRANICE

Název výkresu:

SITUAČNÍ VÝKRES ŠIRŠÍCH VZTAHŮ

Objednatel:

Základní škola a Mateřská škola Mendelova
Einsteinova 2871/8
733 01 Karviná - Hranice

Lokalita:

Zahrada mateřské školy na ul. Slovenská
Ul. Slovenská 2872, Karviná - Hranice
p.č. 2715/124, k.ú. Karviná - město

Vypracovala:

Ing. Magda Cigánková Fialová
Bc. Michaela Šimíková

ZAKA22
ATELIER ZAHRADNÍ A KRAJINARSKÉ ARCHITECTURY

sídlo: Bukovanského 2089/37, 710 00 Ostrava
atelér: Českokobratrská 7, 702 00 Ostrava
M: +420 604 826 200, E: magda.jiri@seznam.cz
www.zaka22.cz

Stupeň: Číslo par: DSP

Datum: 11-2017

Měřítko: 1:5000 Číslo výkresu:

Formát: 2 X A4

C.1