




P11 - KOTVENÍ PALISÁD (M 1 : 20):

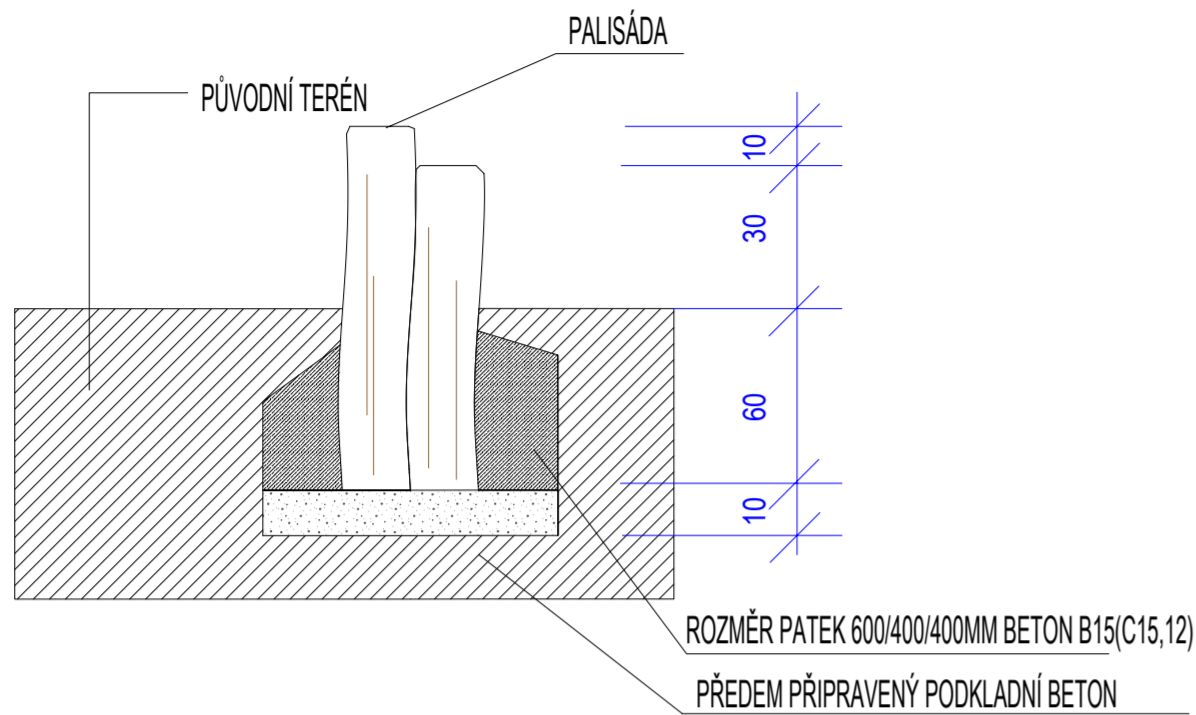

P12 - KOTVENÍ PALISÁD JAKO OBRUBY KOLEM DOPADOVÉ PLOCHY (M 1 : 20):

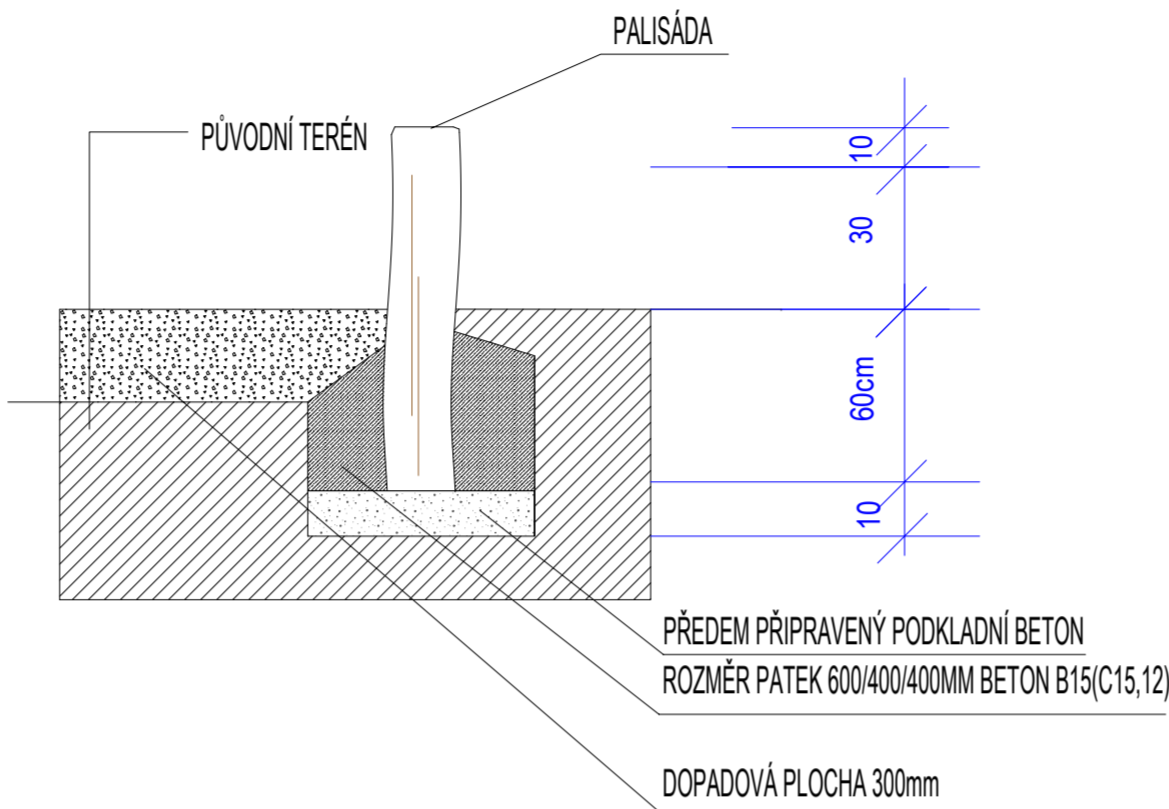

P17 - INTERAKTIVNÍ SMYSLOVÁ PLOCHA - vnitřní uspořádání

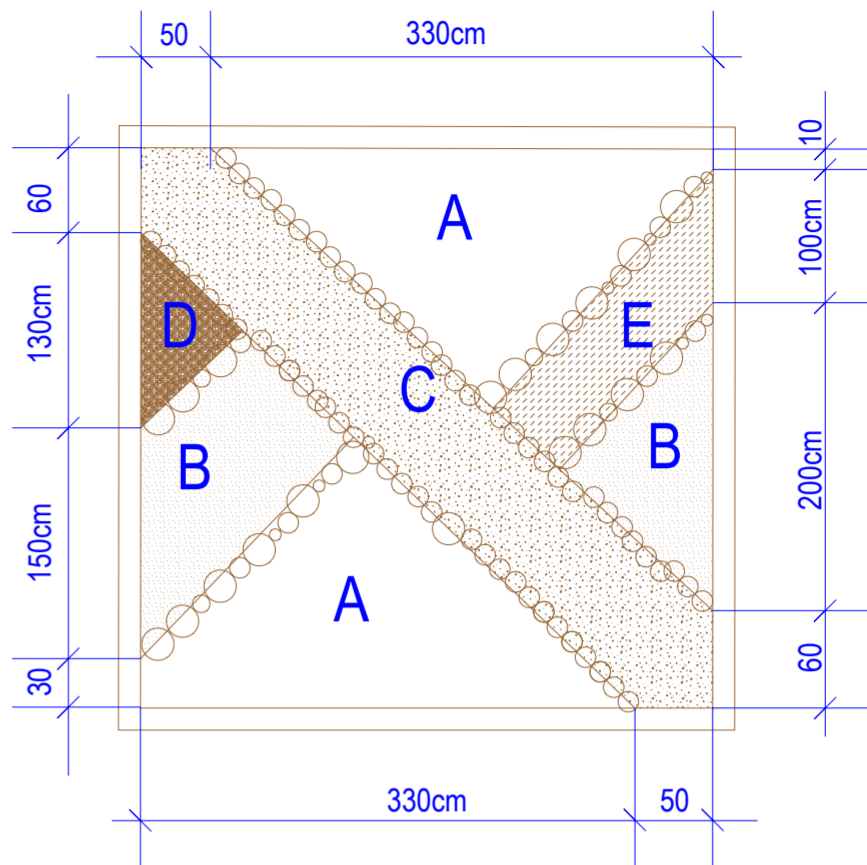

VÝPLNĚ - vrstva 40cm


- A - těžené kamenivo - kačírek fr.8/16...6m² - 2,4m³
- B - těžené kamenivo s valouny fr.0/63...2,6m² - 1,04m³
- C - těžené kamenivo - kačírek fr. 16/32...3,8m² - 1,6m³
- D - štěpka s listnatých dřevin...0,5m² - 0,3m³
- E - okrasné kamenivo, vápenec bílý valouny...1m² - 0,4m³

LAVICE Z KMENŮ A KRAJ PÍSKOVIŠTĚ (M 1:25):

DÍLY NYNÍ TŘEBA KOTVIT PROTOŽE JEJICH VÁHA JE cca 600kg
lavice 2000mm, pískoviště 3 000 a 4000mm




ŘEZ LAVICÍ Z KMENE:

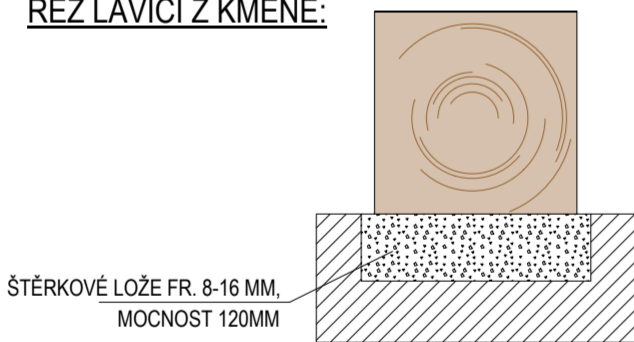


KOTVENÍ MOBILIÁŘE Z AKÁTU (M 1 : 20):

KOTVENÍ - LANOVÁ PAVUČINA, LANOVÁ SÍŤ
PSACÍ TABULE, TABULE BLUDIŠTĚ

Přesný postup montáže vždy určuje výrobce.

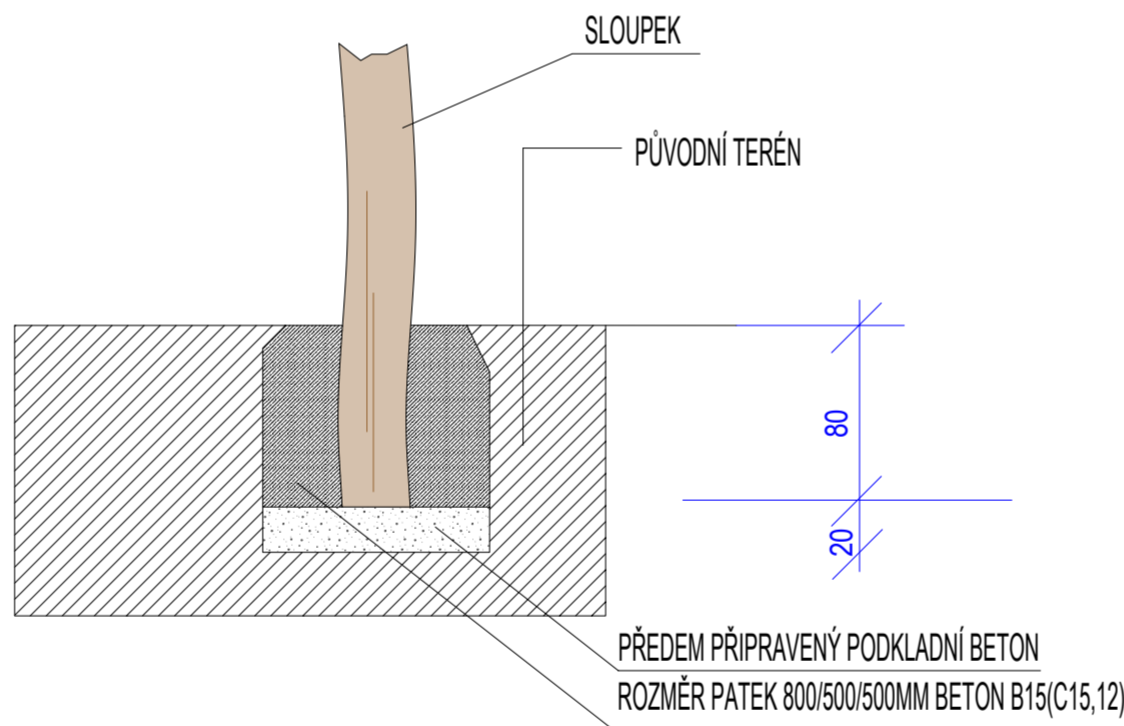

ŘEZ PÍSKOVIŠTĚM:

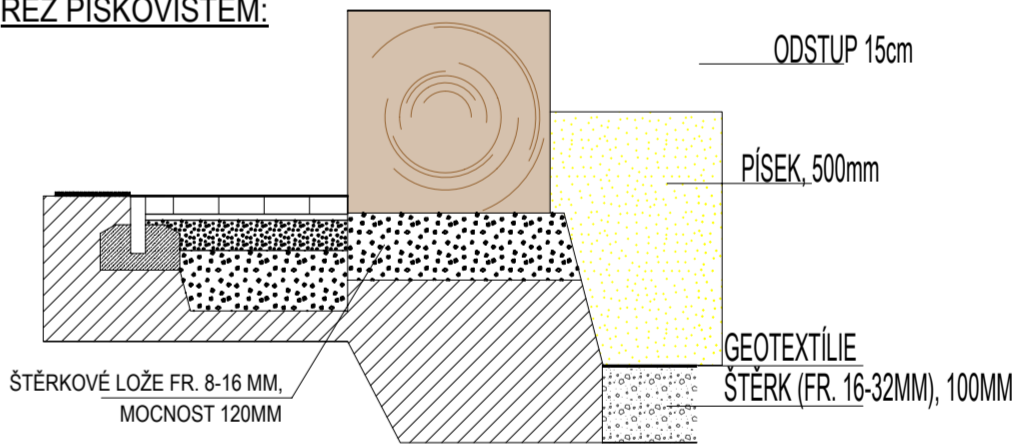

Název akce:

**ZAHRADA MŠ SLOVENSKÁ 2872,
KARVINÁ - HRANICE**

Název výkresu:

SO 03 MOBILIÁŘ A HERNÍ PRVKY

Objednatel:

Základní škola a Mateřská škola Mendelova
Einsteinova 2871/8
733 01 Karviná - Hranice

Lokalita:

Zahrada mateřské školy na ul. Slovenská
ul. Slovenská 2872, Karviná - Hranice
p.č. 2715/124, k.ú. Karviná - město

Vypracovala:

Ing. Magda Cigánková Fialová
Bc. Michaela Šimíková

ATELIER ZAHRADNÍ A KRAJINÁRSKÉ ARCHITEKTURY

sídlo: Bukovanského 2089/37, 710 00 Ostrava
atelér: Českobratrská 7, 702 00 Ostrava
M: +420 604 826 200, E: magda.jiri@seznam.cz
www.zaka22.cz

Stupeň:

Číslo pare:

DSP

Datum:

11-2017

Měřítko:

1:200

Formát:

420 x 640

Číslo výkresu:

D.3.2