


SCHÉMA ULOŽENÍ POTRUBÍ ULTRA RIB 2 (PP)

a) VE ZPEVNĚNÉ PLOŠE


b) VE VOLNÉM TERÉNU

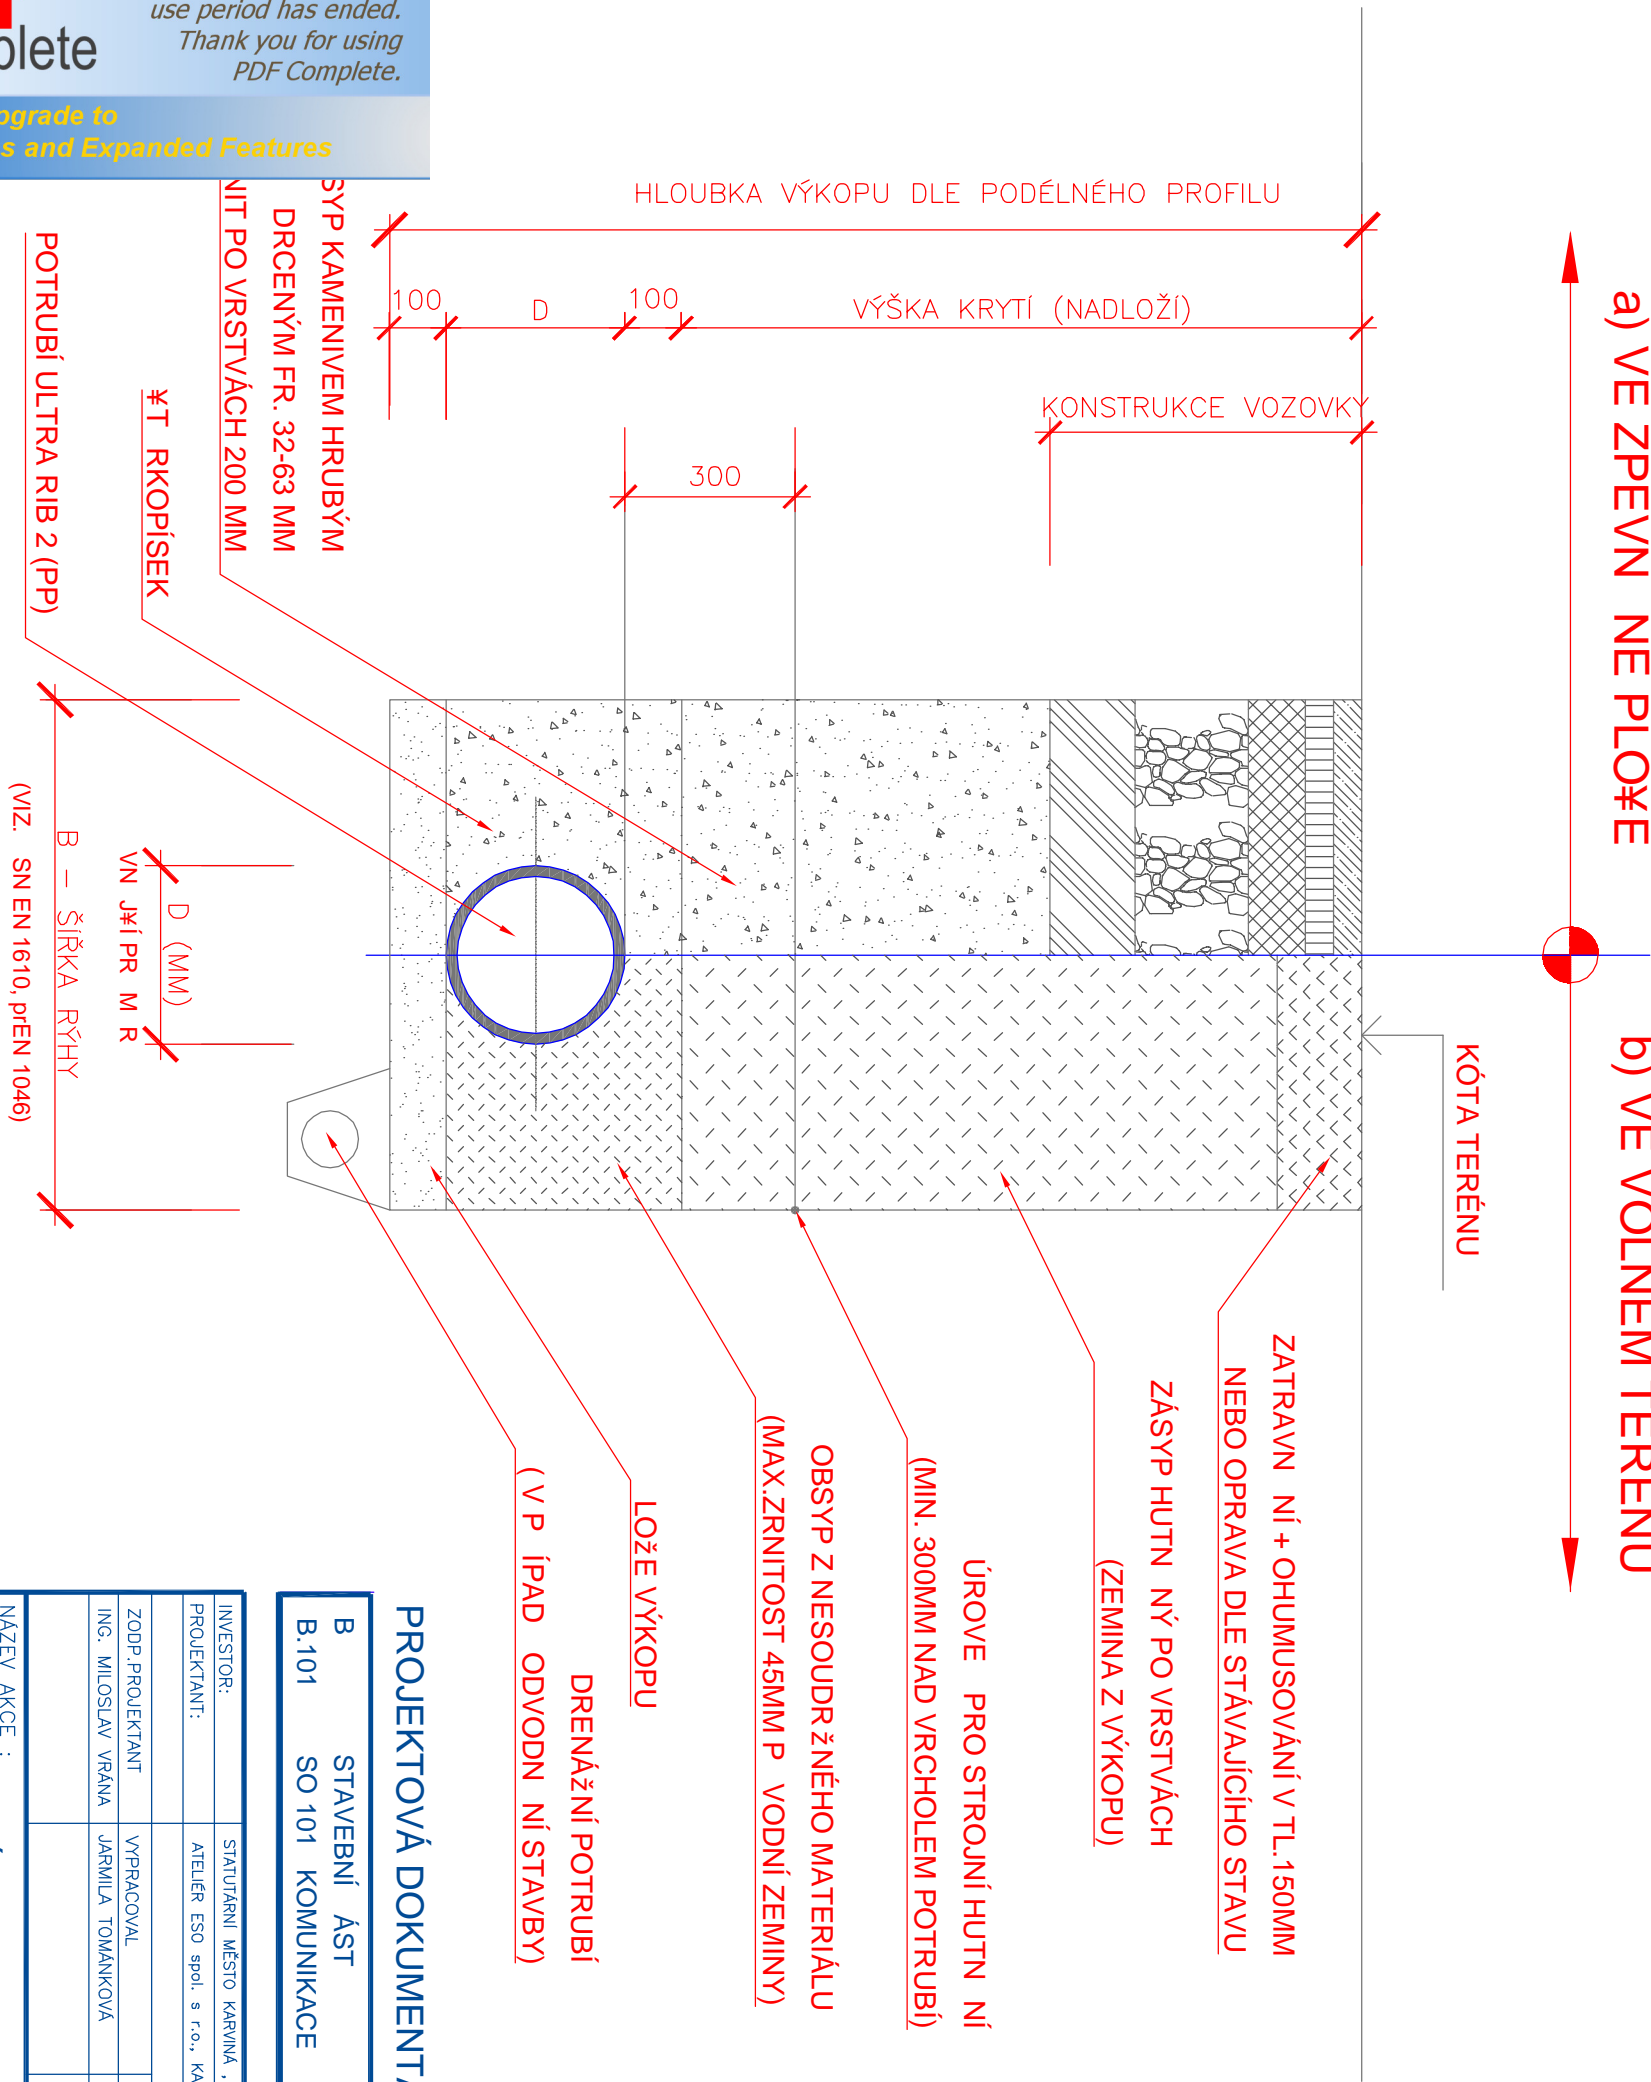

POZNÁMKA:  
OD HLoubKY výkopu 1,20 m BUDE RÝHA PAŽENA

PROJEKTOVÁ DOKUMENTACE PRO PROVÁDĚNÍ STAVBY

B	STAVEBNÍ ČÁST
B.101	SO 101 KOMUNIKACE

INVESTOR:	STATUTÁRNÍ MĚSTO KARVÍNÁ , ODBOR MAJETKOVÝ, FRYŠTÁTSKÁ 72/1, KARVÍNÁ		
PROJEKTANT:	ATELIÉR ESO spol. s r.o., KARLA HYNKA MACHY 5203/33, OSTRAVA-TŘEBOVICE 722 00		
ZODP.PROJEKTANT	VYPRACOVAL		
ING. MILOSLAV VRÁNA	JARMILA TOMÁNKOVÁ		
NAZEV AKCE :	ÚPRAVA ULICE SVATOPLUKA ECHA V KARVINĚ - FRYŠTÁT		
PŘÍLOHA :	VZOROVÉ ULOŽENÍ KANALIZA NÍCH TRUB Z PVC		
<div><div></div><div>DOPRAVA • SADOVÉ ÚPRAVY • INŽENÝRSKÉ SÍTĚ K.H.MACHY 5203/33, O.-TŘEBOVICE 722 00</div></div>			
STUPEŇ :		DPS	
FORMÁT. :		A4	
DATUM :		IV/2018	
Č.ZAK. :		E17046	
MĚŘÍTKO :		ČÍSLO VÝKR.: B.101.2.18	
1:50			