



ULI NÍVPUS Ø500MM

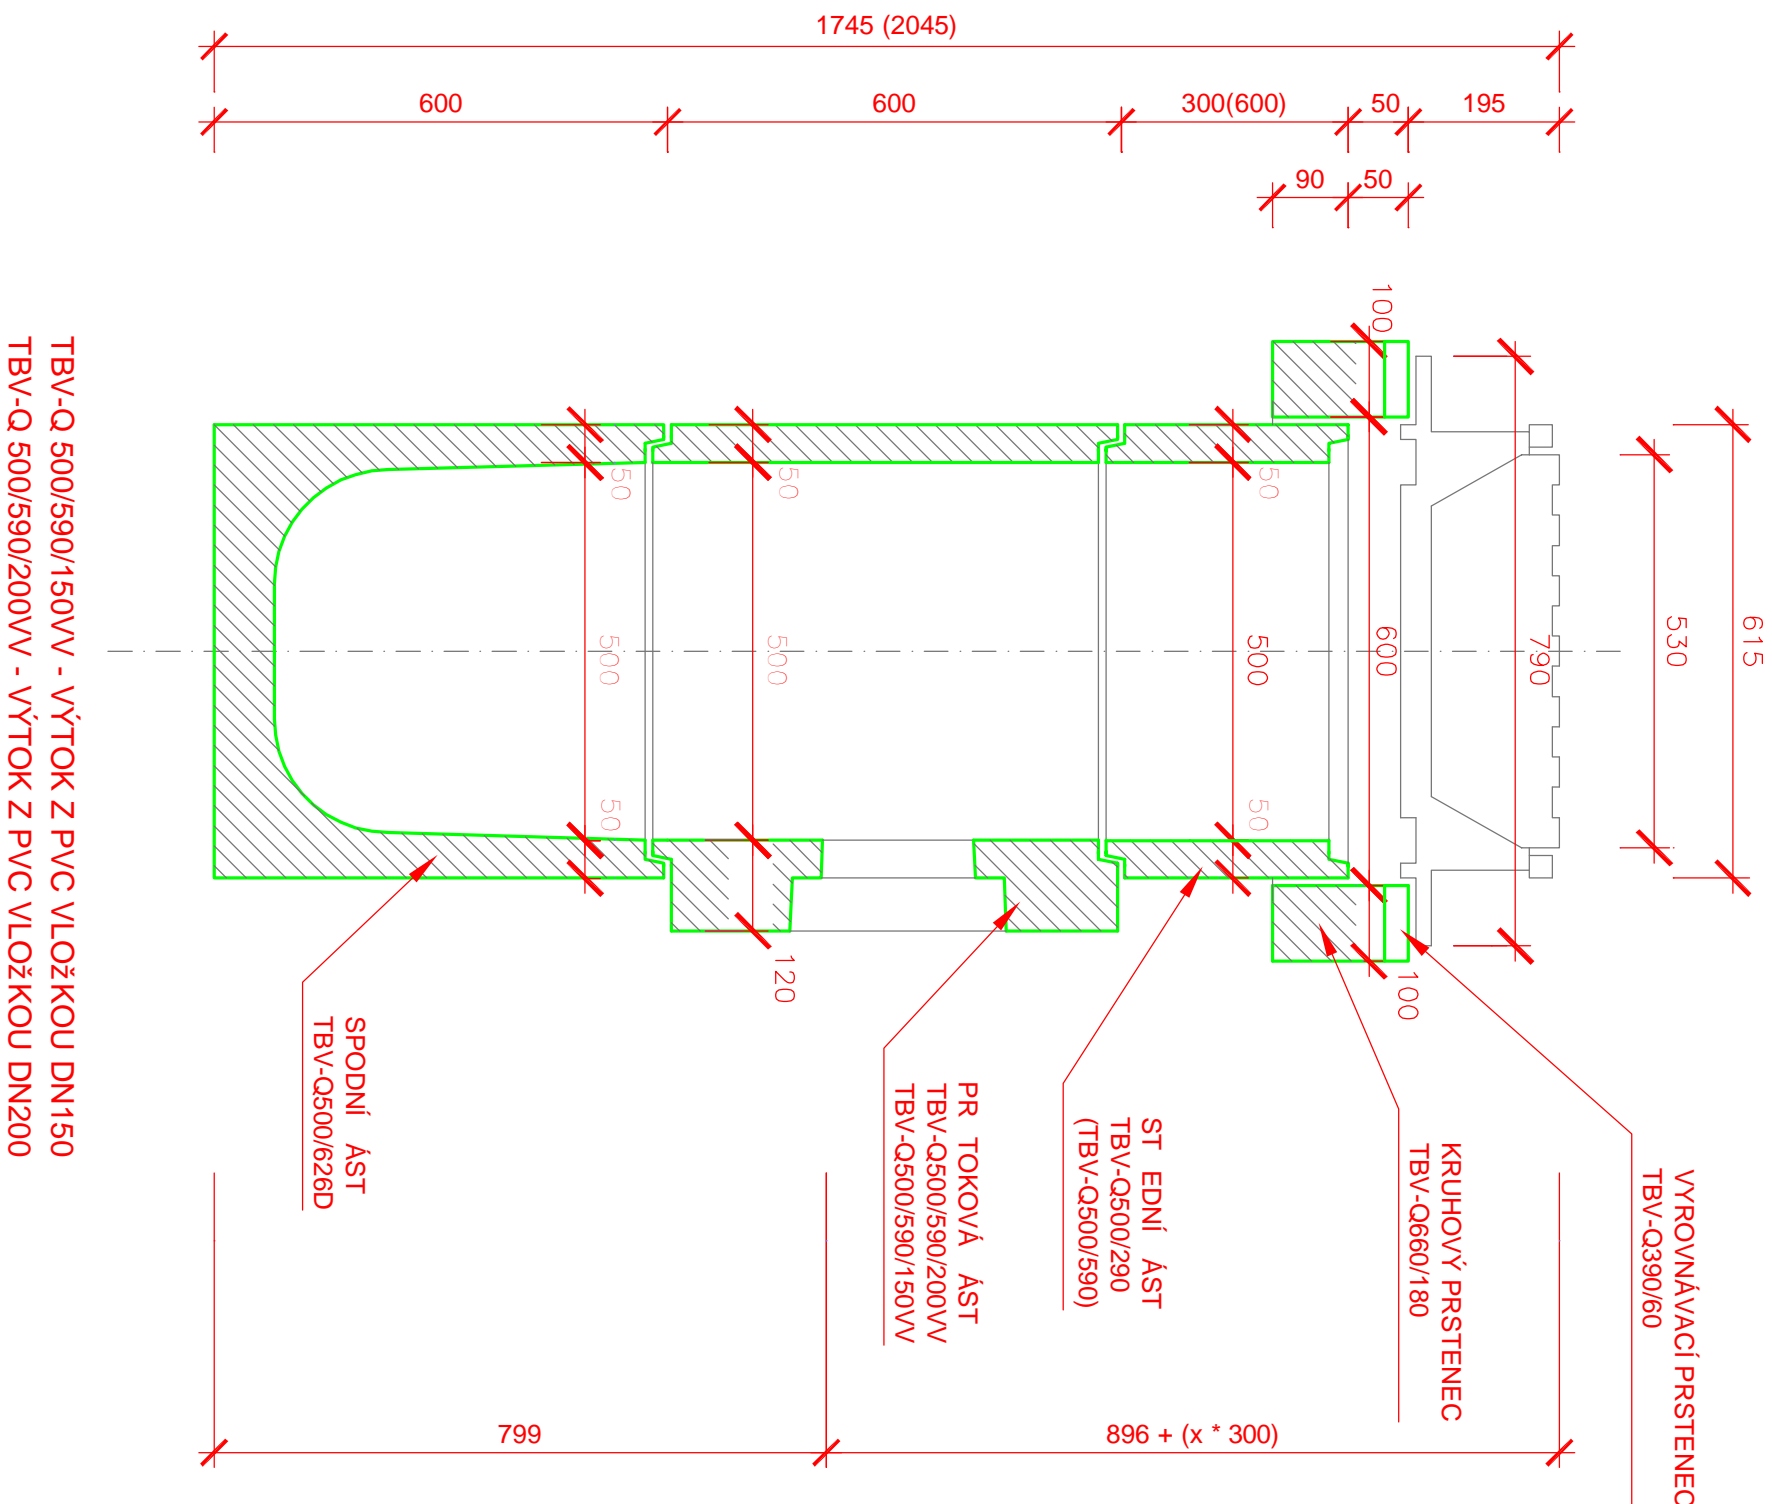


ST EDNÍ ÁST TBV-Q 500/290
ST EDNÍ ÁST TBV-Q 500/590

ENZ-1-1

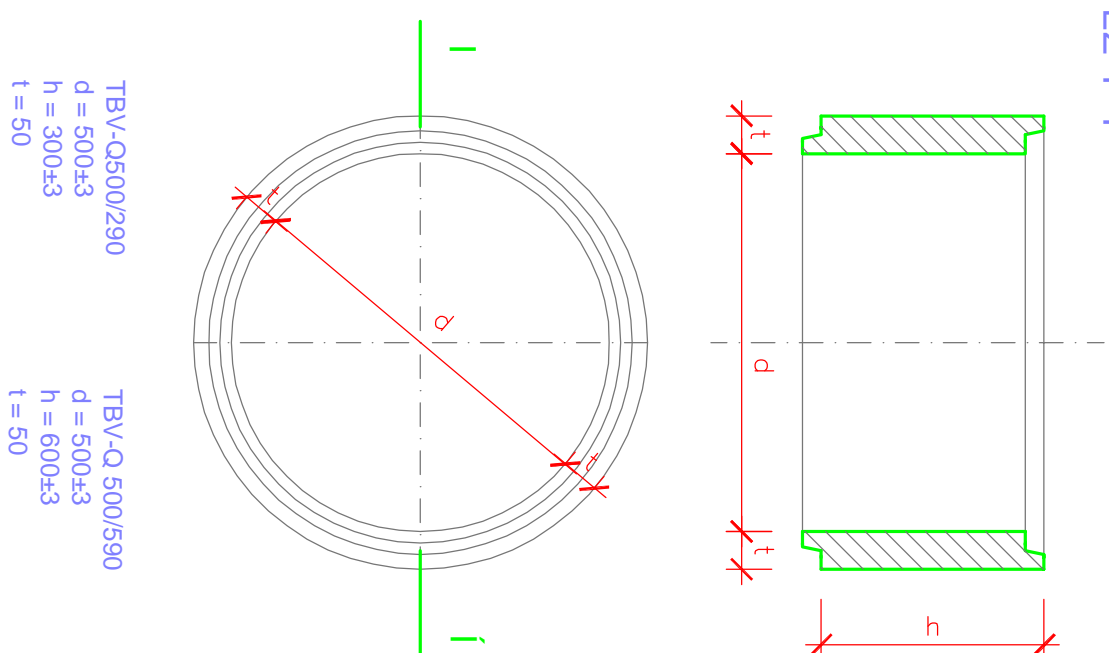


DETAIL SPOJENI

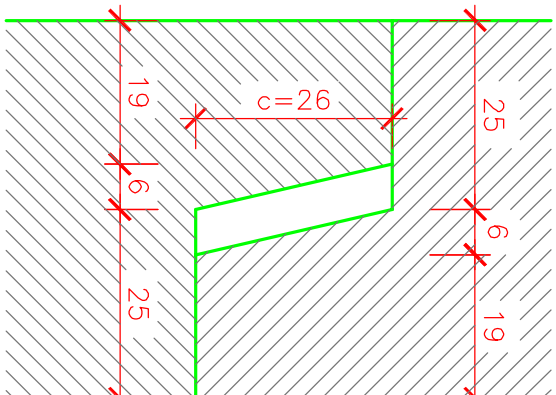

PR TOKOVÁ ÁST TBV-Q 500/590/200V


ENZ-1-1

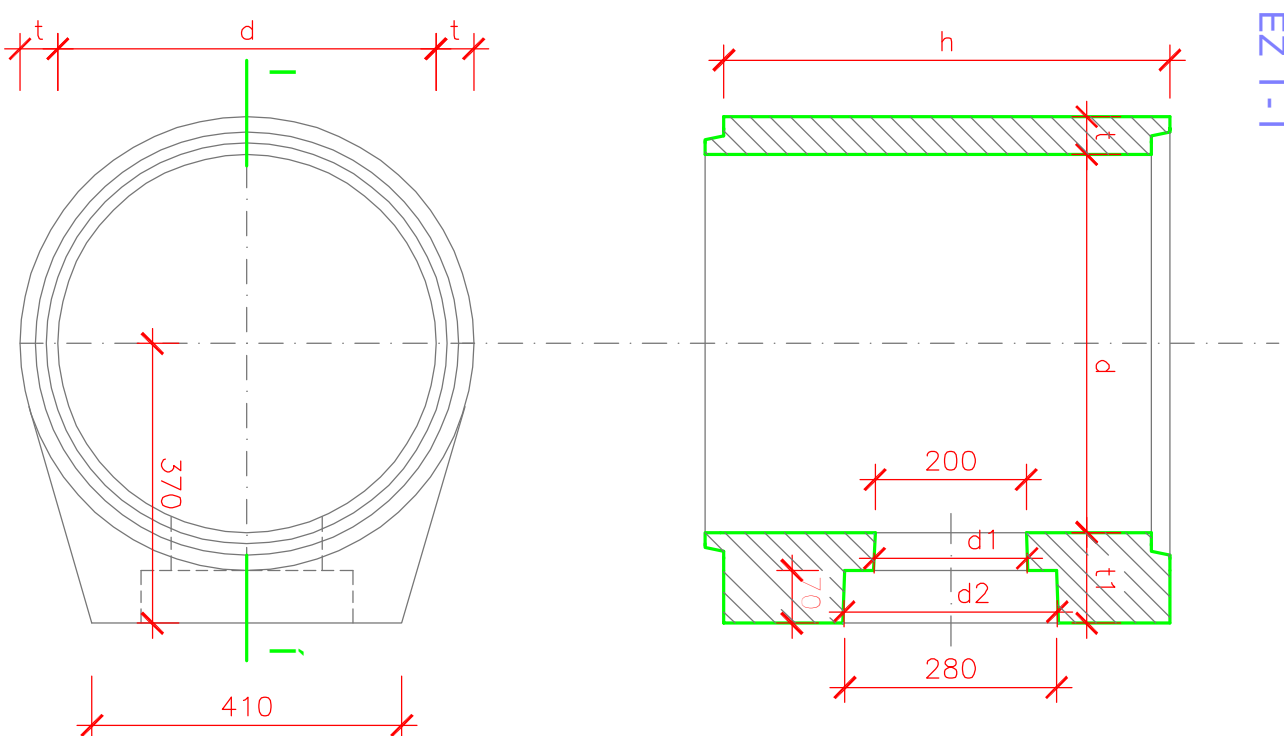

HLOUBKY VPUSTI		
PO ET ST EDNÍCH ASTI	VN J#f/HLOUBKA	
0	1395	
TBV-Q.500/290 1ks	1695	
TBV-Q.500/590 1ks	1995	
TBV-Q.500/290 1ks	2295	
TBV-Q.500/590 1ks	2595	
TBV-Q.500/290 2ks	2895	
TBV-Q.500/590 2ks		

SPODNÍ ÁST TBV-Q 500/626 D OBRUBNÍKOVÁ M IŽ OPAVA

ENI

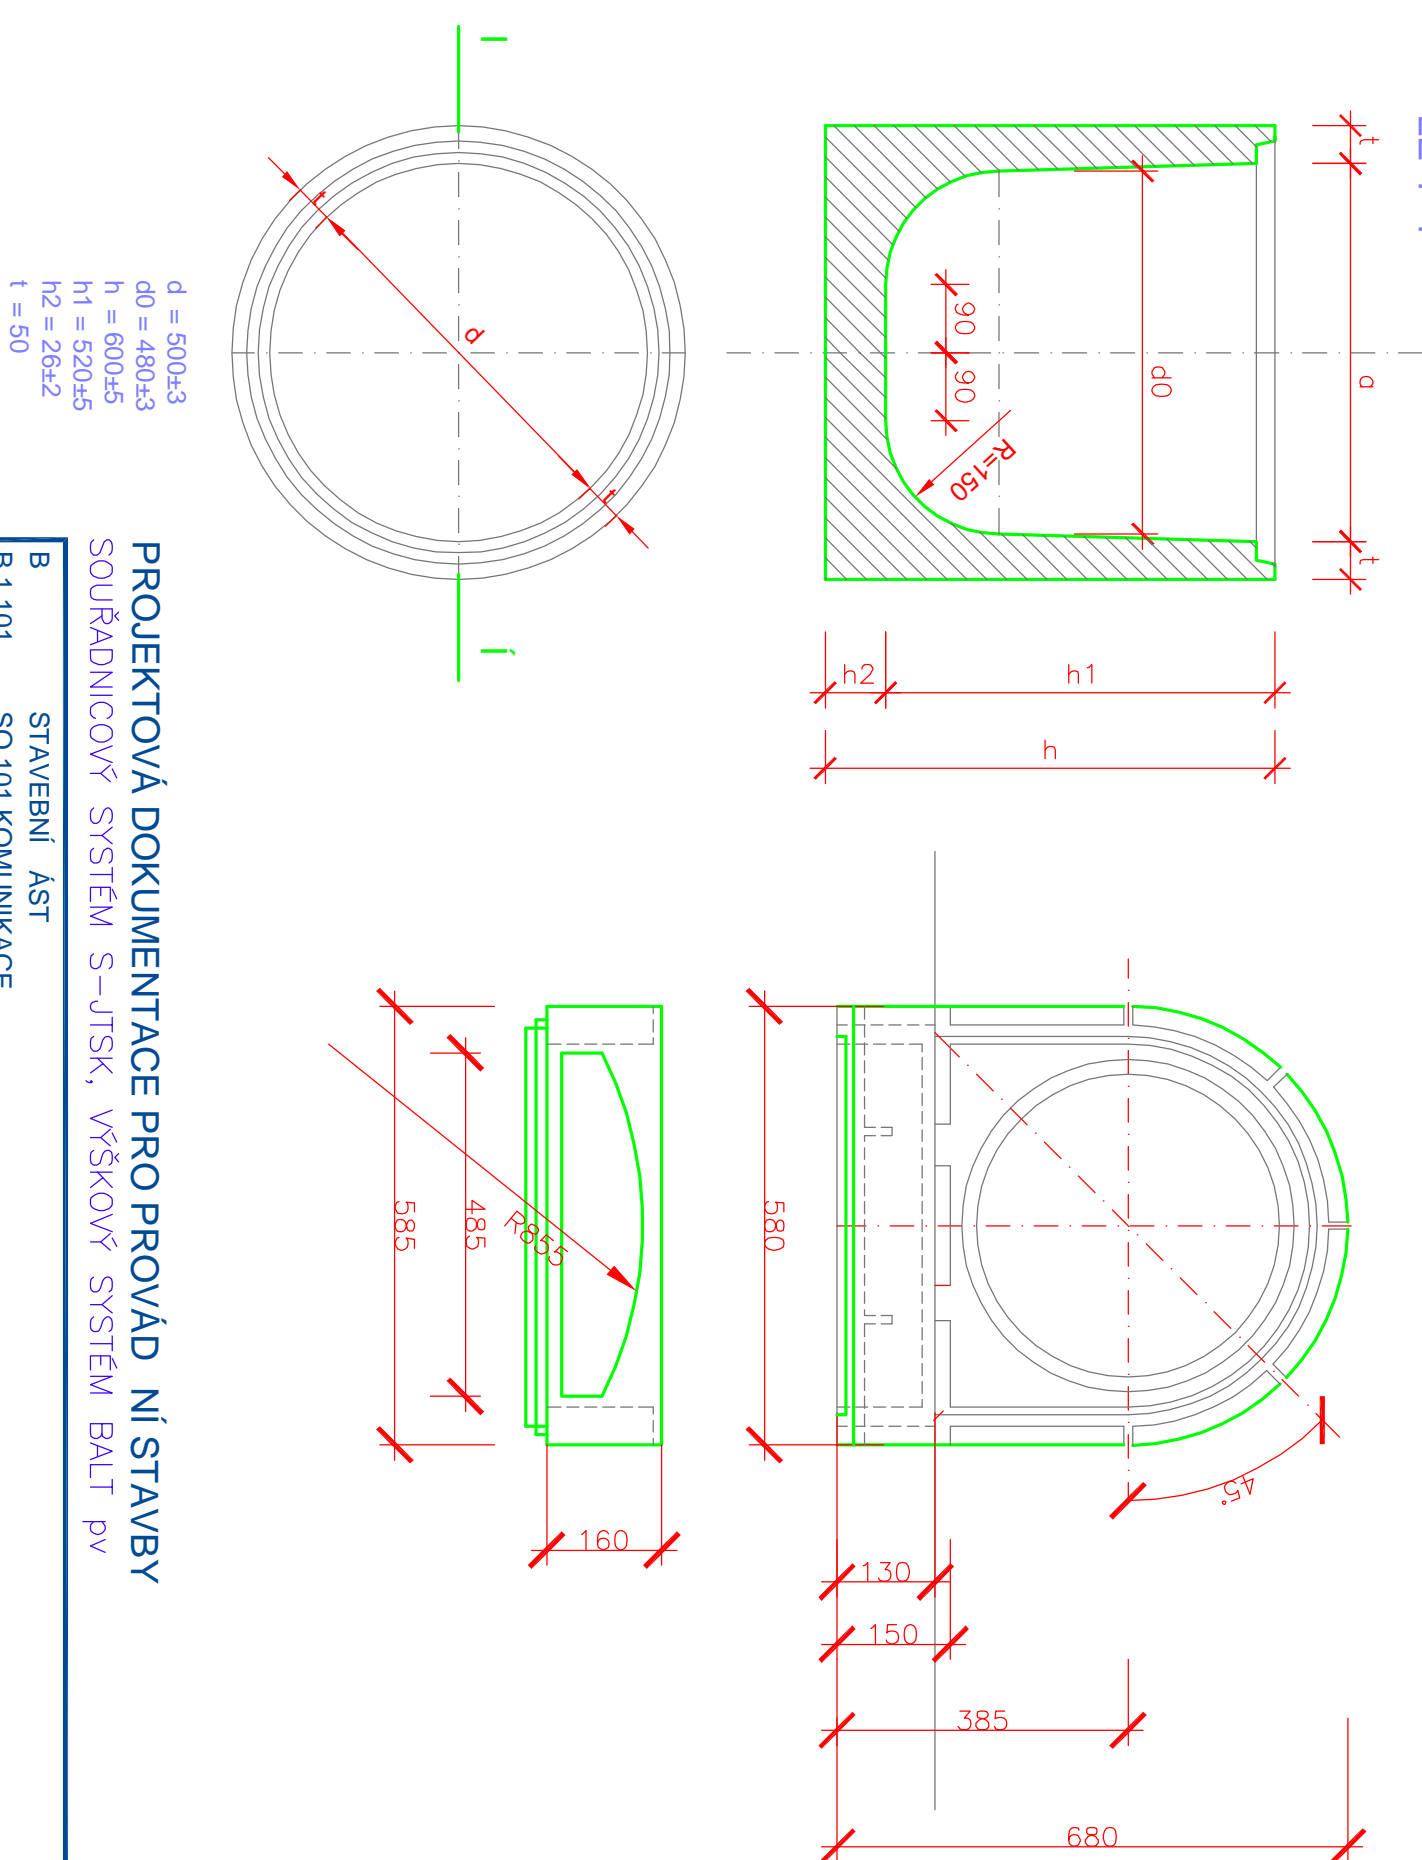

PROJEKTOVÁ DOKUMENTACE PRO PROVÁDĚNÍ STAVBY SOUŘADNICOVÝ SYSTÉM S-JTSK, VÝŠKOVÝ SYSTÉM BALT pv

B	STAVEBNÍ ÁST	
B.1.101	SO 101 KOMUNIKACE	
INVESTOR:	STATUTÁRNÍ MÍSTO KASNA, OBOR MALETNÝCH FOTOSTISK 72/1, KASNA	
PROJEKTANT:	ATELIER ESO spol. s r.o., KARLA HYNKA MČSTY 5203/35, OSTRAVA-TŘEBOVCE.	
ZODP. PROJEKTANT	VYPRACOVAL	
ING. MILOSLAV VRANA	JARMLA TOMANKOVA	
NAZEV AKCE :	ÚPRAVY ULICE SVATOPLUKA ECHA V KARVINĚ - FRYŠTÁT , 3. ÁST	
TYPOVÁ ULI NÍ VPUS		
PRÍLOHA :		