


LEGENDA STRUKTUROVANÉ KABELÁŽE:

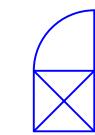


Datový rozváděč




UTP cat 6



Optický kabel

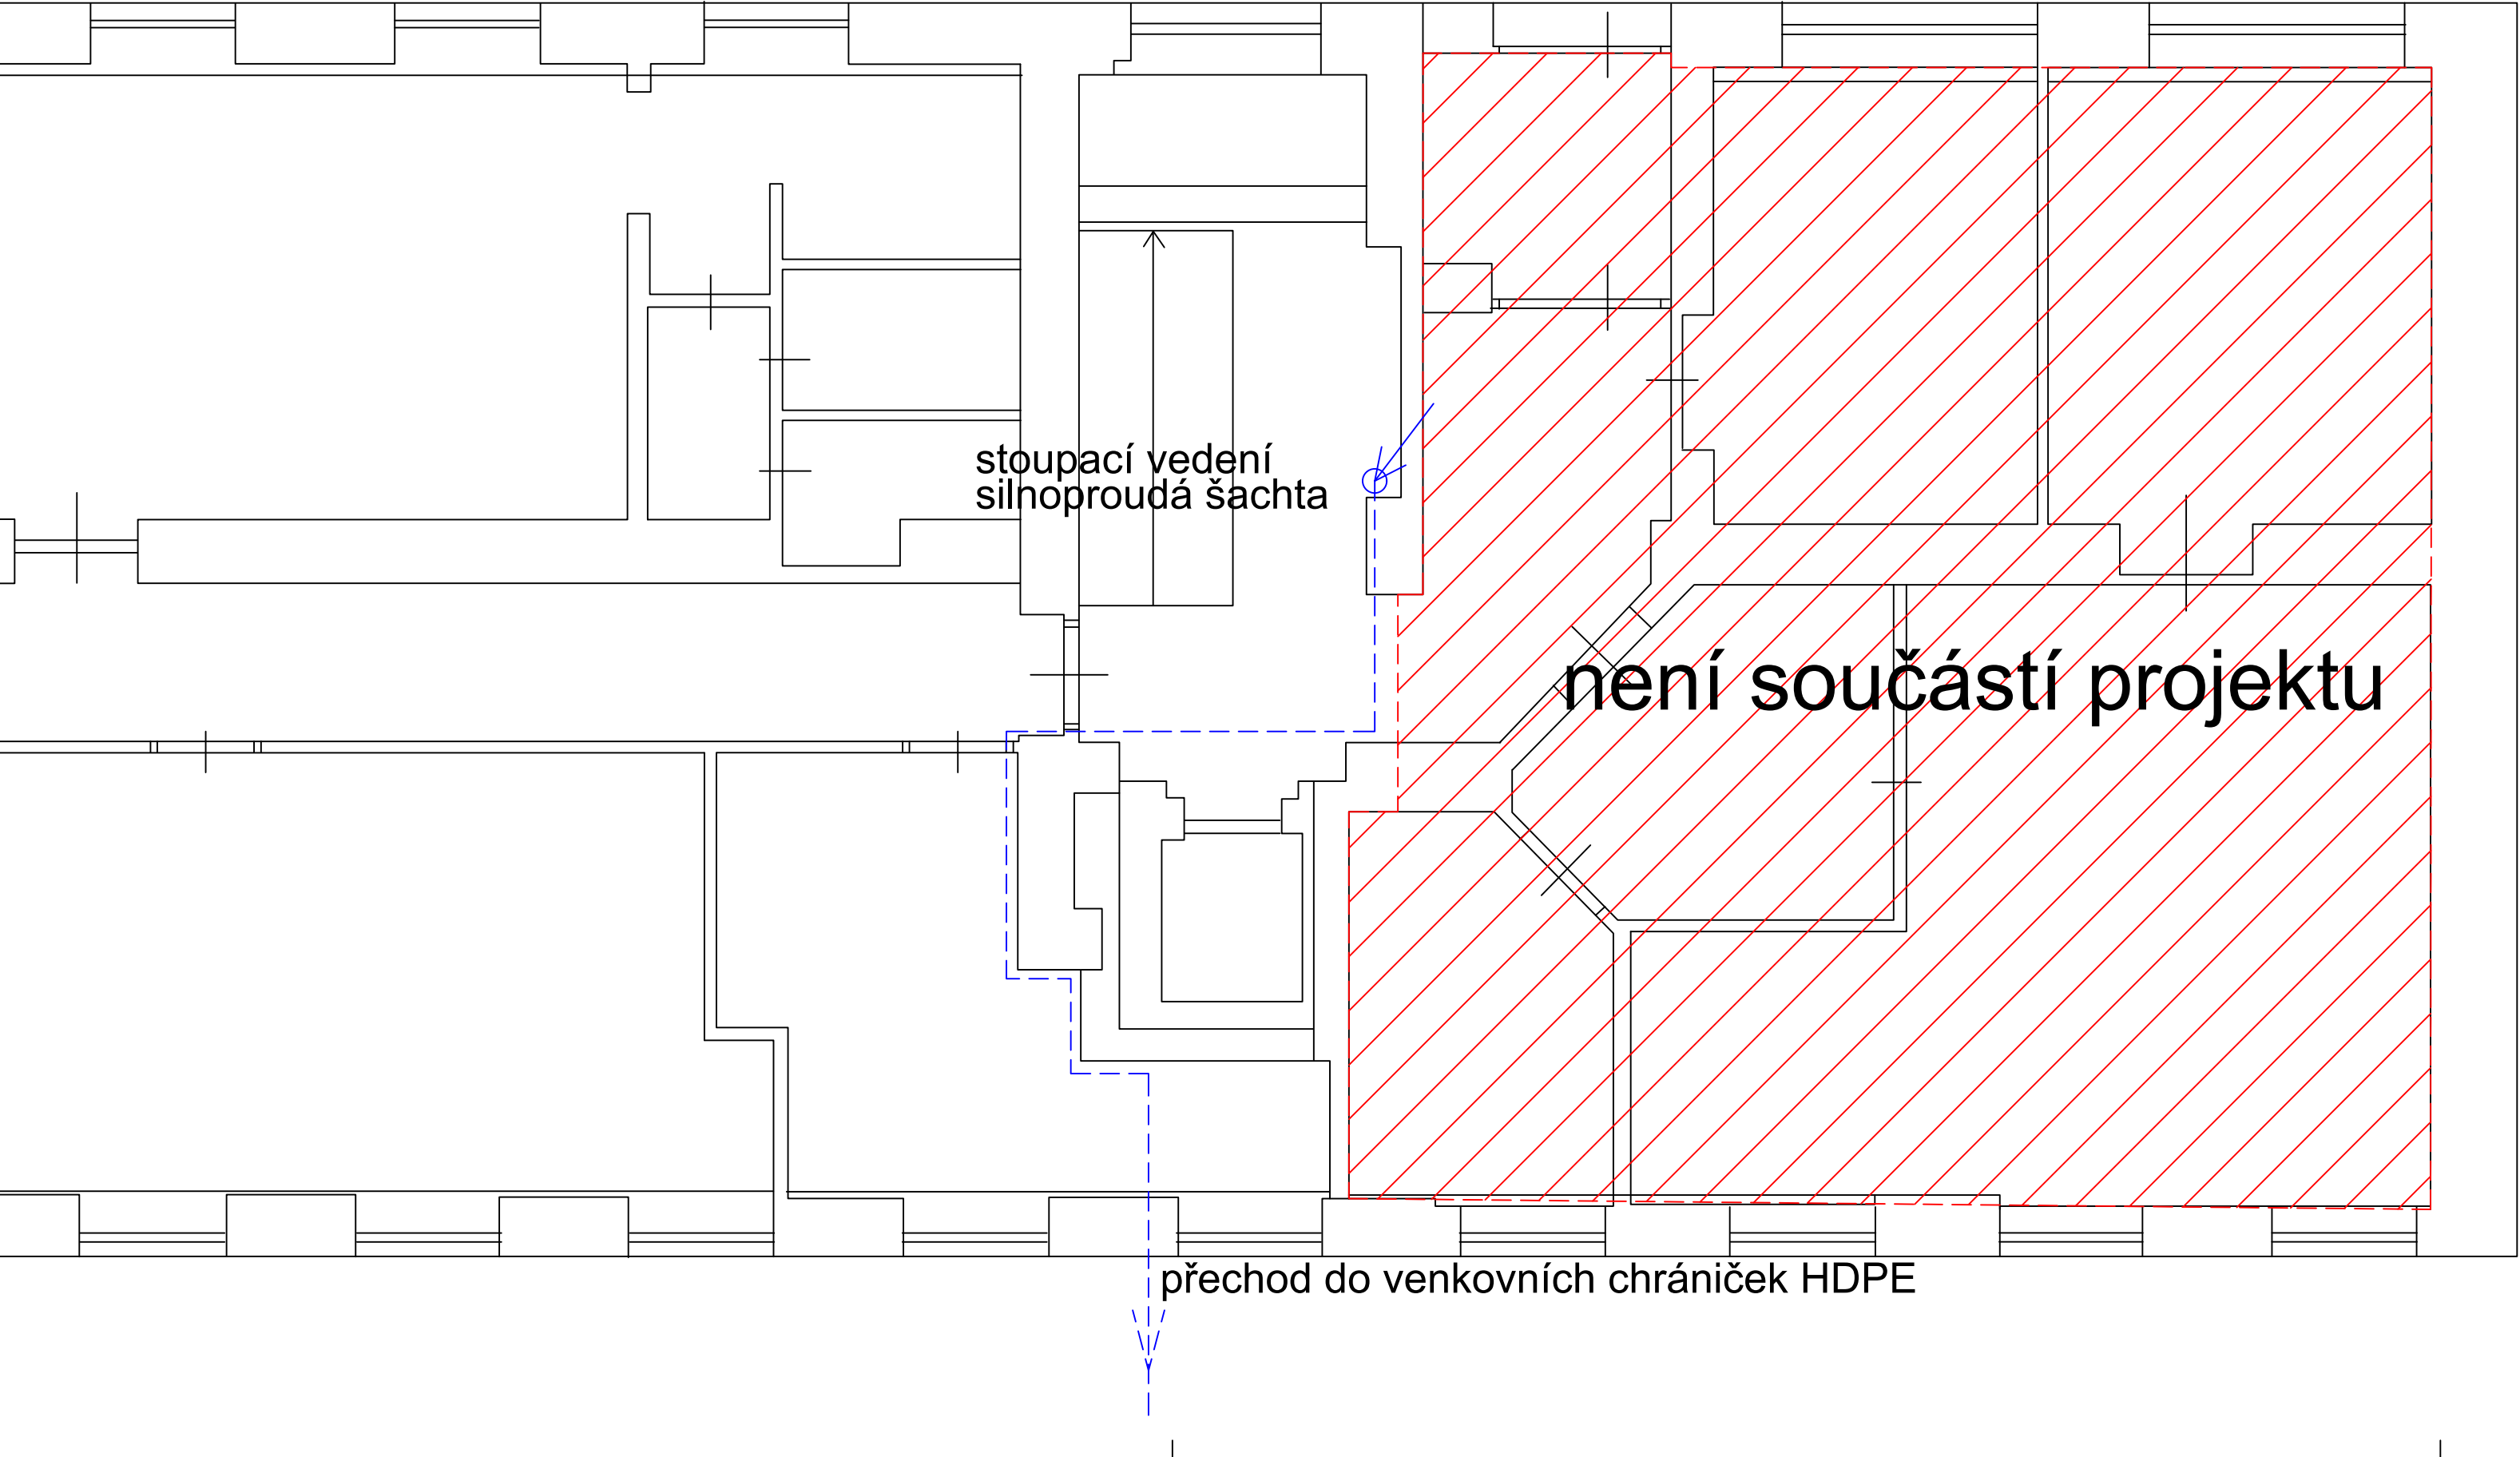

Název			ADEA projekt s.r.o. Kaňkova 1133/10 702 00 Ostrava		
Sportovní areál ul. Leonovova, Karviná - Hranice			T +420 595 693 200 E info@adea-projekt.cz W www.adea-projekt.cz		
HIP	Architekt	Zodpovědný projektant	Vypracoval		
Ing.arch. Aleš Vojtasík	Ing.arch. Aleš Vojtasík	Ing. Tomáš Marušák	Ing. Tomáš Marušák		
Objednatel					
Statutární město Karviná, Fryštátská 72/1, 733 24 Karviná					
Stavební objekt			Stupeň	Datum	
SO12 Areálové rozvody slaboproudu			DPS	12 / 2019	
Část			Formát A4	Měřítko	
-			3xA4	-	
Název výkresu			Archivní číslo		
Domov s peč. službou 1.NP			Číslo zakázky	Číslo výkresu	Změna
			18-031-5	05	