

SKLONOVÉ POMĚRY:

KONSTRUKCE CHODNÍKU:


ZMĚNA PŘÍČNÉHO
SKLONU:

KÓTY NIVELETY

KÓTY TERÉNU

STANIČENÍ

VZDÁLENOST PŘ. ŘEZŮ:
SMĚROVÉ POMĚRY:

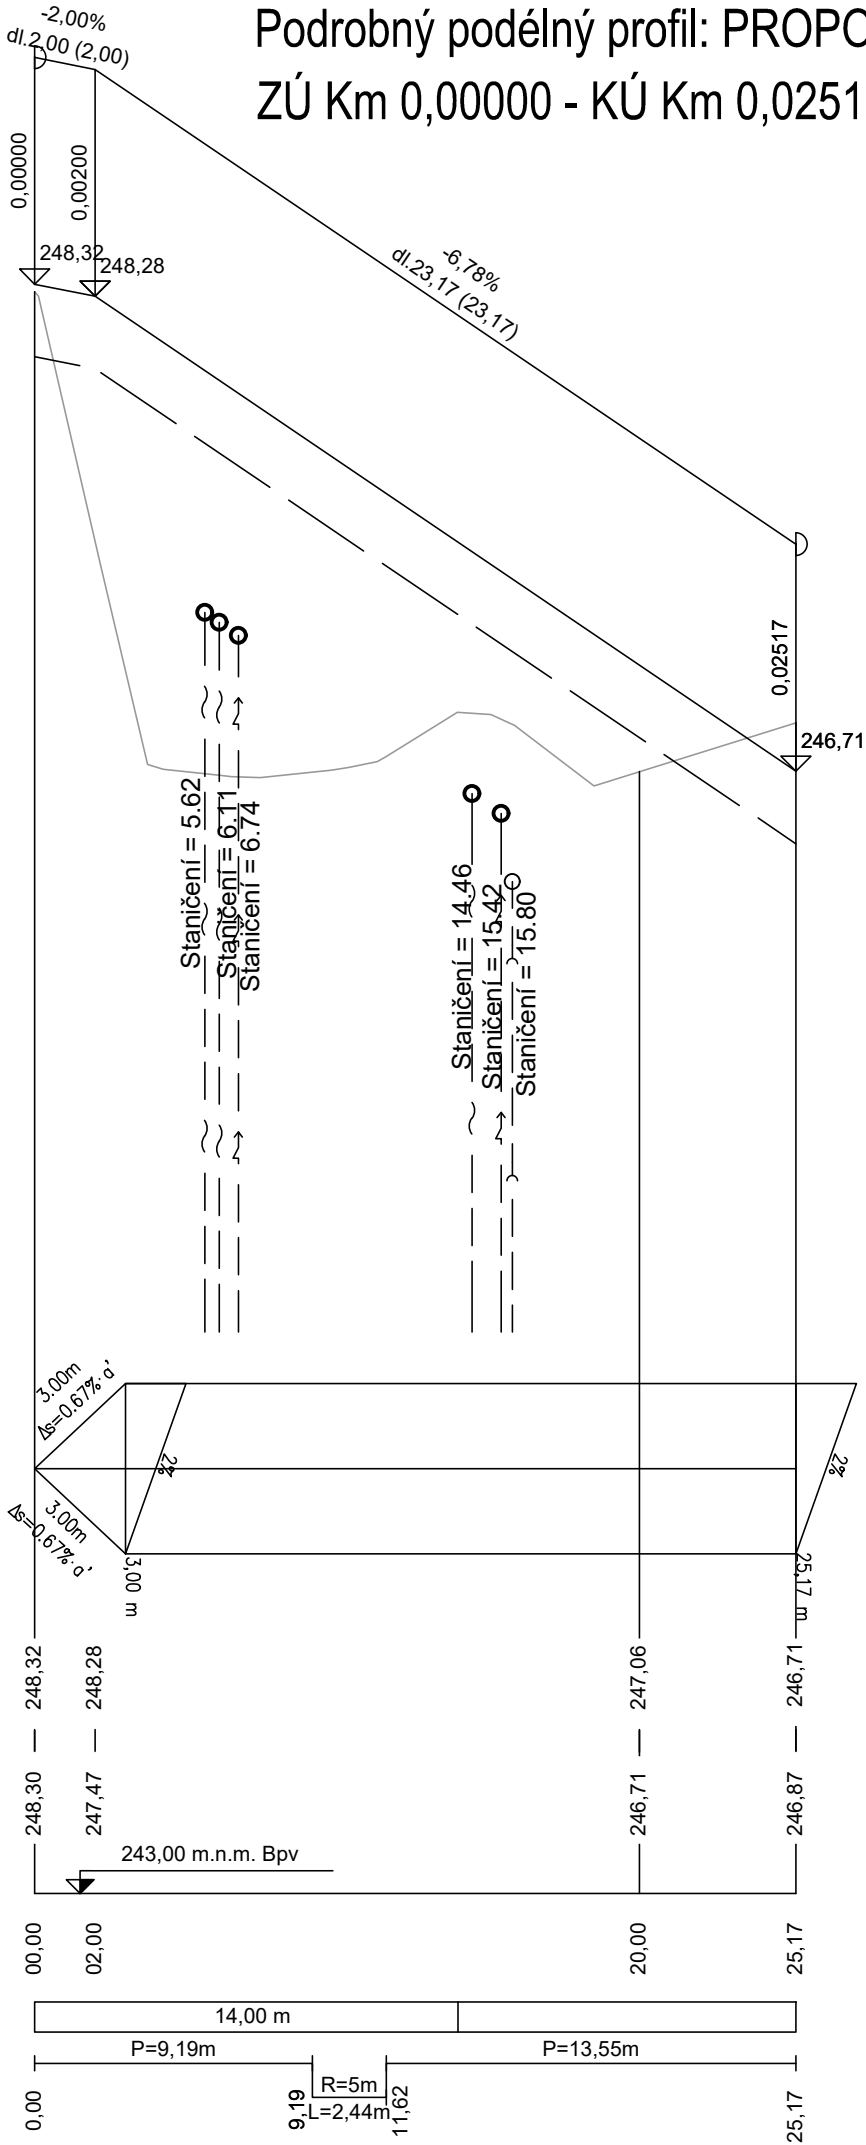

Název			<div>ADEA projekt s.r.o. Kačkova 1133/10 702 00 Ostrava</div> <div>T +420 595 693 200 E info@adea-projekt.cz W www.adea-projekt.cz</div> <div><div>A</div><div>D</div><div>E</div><div>A</div></div>		
Sportovní areál ul. Leonovova, Karviná - Hranice					
HIP		Architekt		Zodpovědný projektant	
Ing. Eva Vojtasíková		Ing.arch. Aleš Vojtasík		Ing. Marek Heřmanský	
Objednatel				Vypracoval	
Statutární město Karviná, Fryštátská 72/1, 733 24 Karviná - Fryštát				Ing. Marek Heřmanský	
Stavební objekt			Stupeň		Datum
SO 07 Areálové zpevněné plochy a chodníky			DPS		12/2019
Část			Formát A4		Měřítko
D.1 Dokumentace stavebního nebo inženýrského objektu			2		1 : 250/25
Název výkresu			Archivní číslo		
Podélný profil - Propojovací chodník			Číslo zakázky	Číslo výkresu	Změna
			18-031-5	D1-07-07	