



1

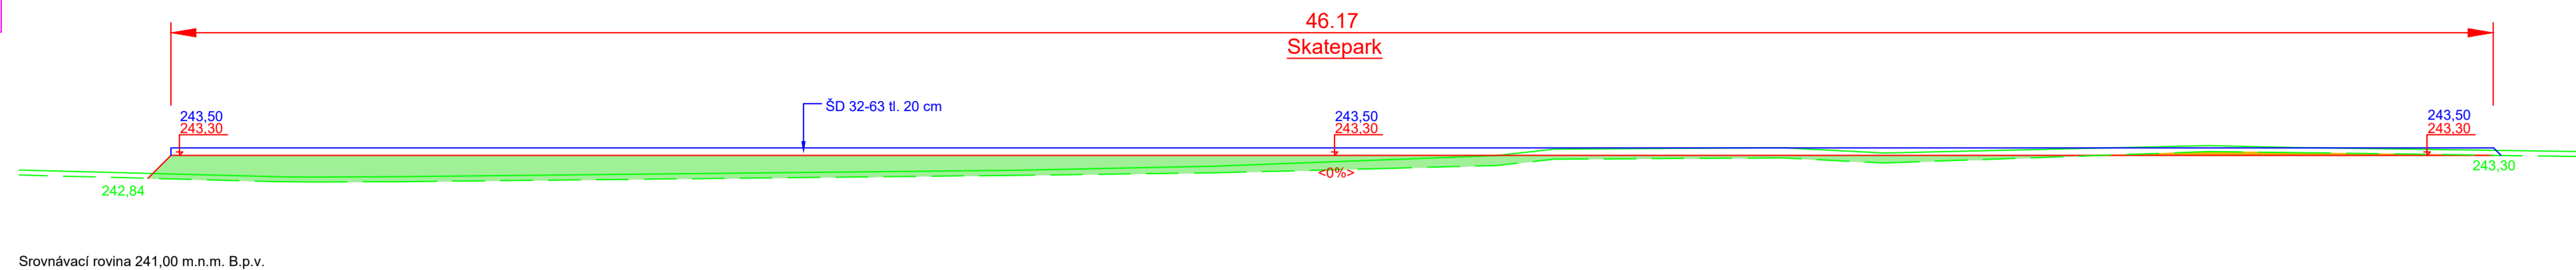


2

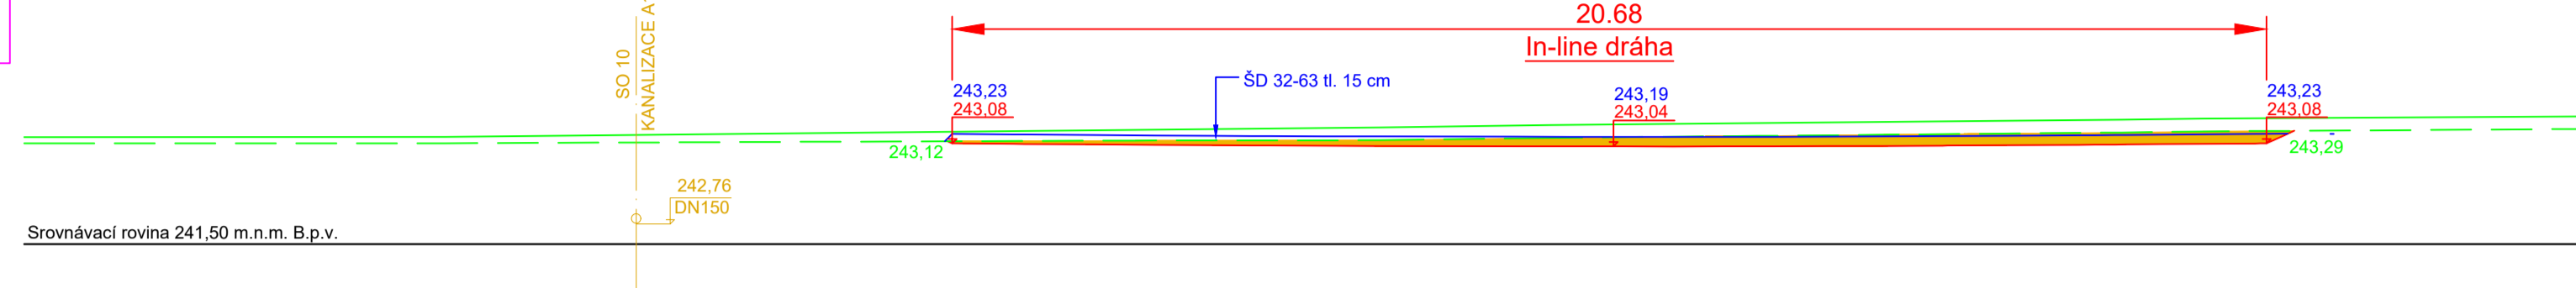


3




4

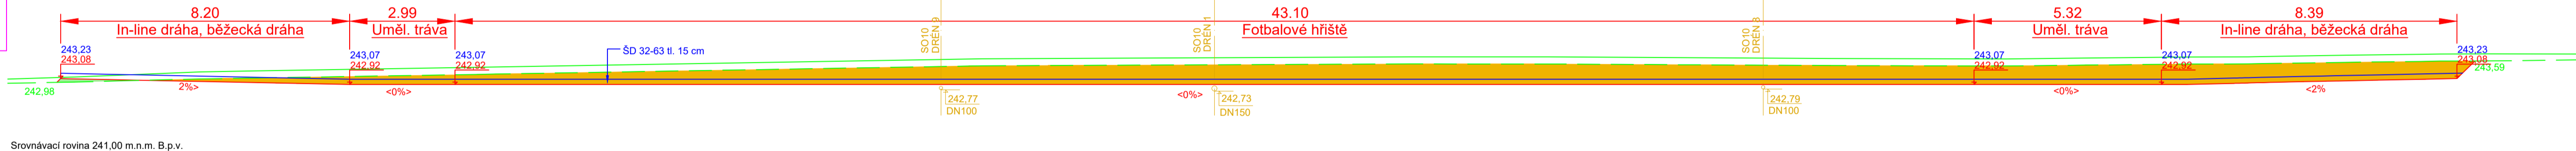


5

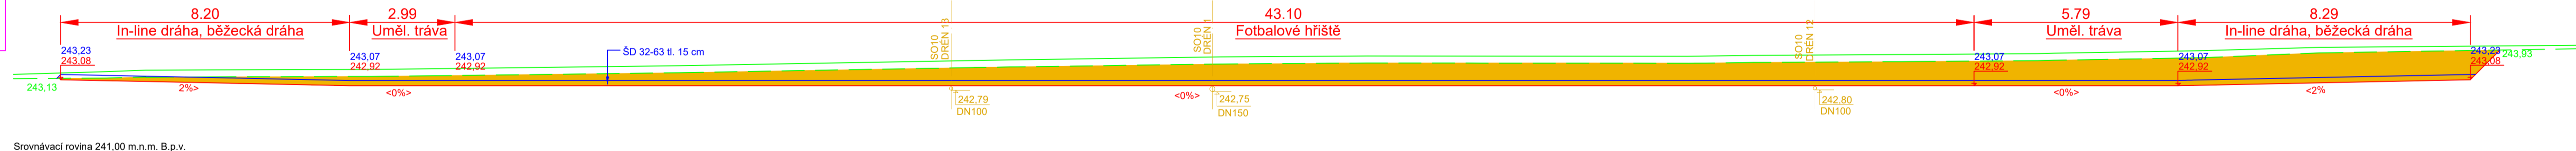


6

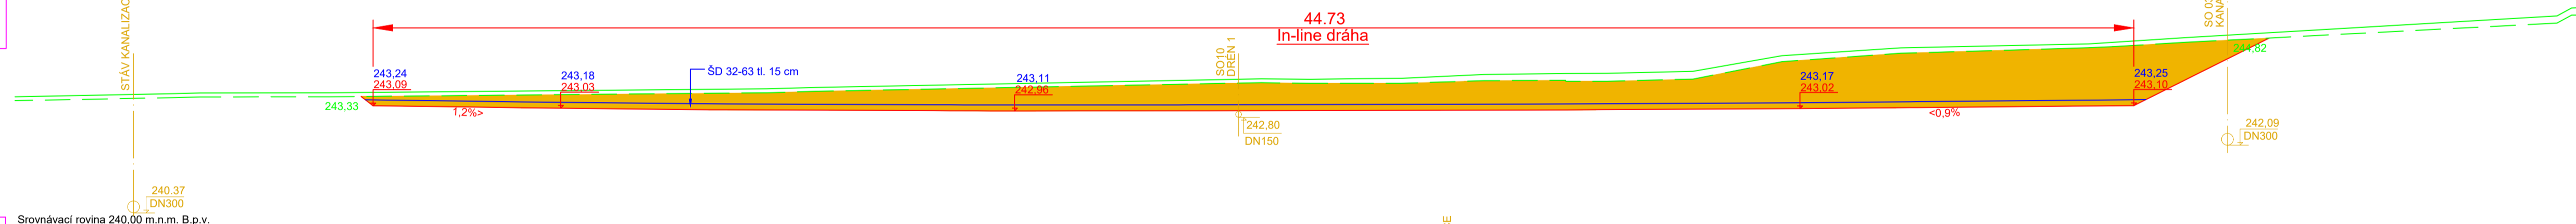


7

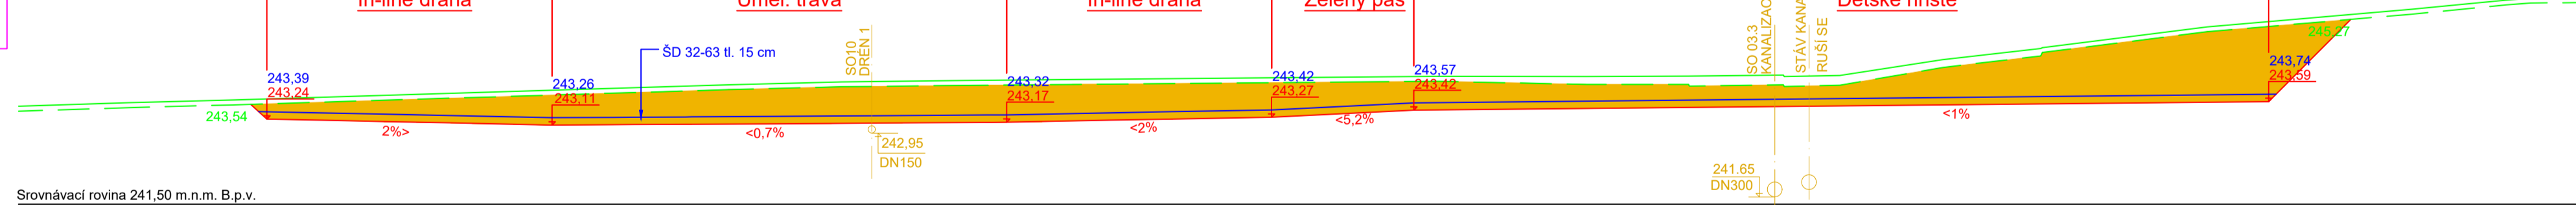


8

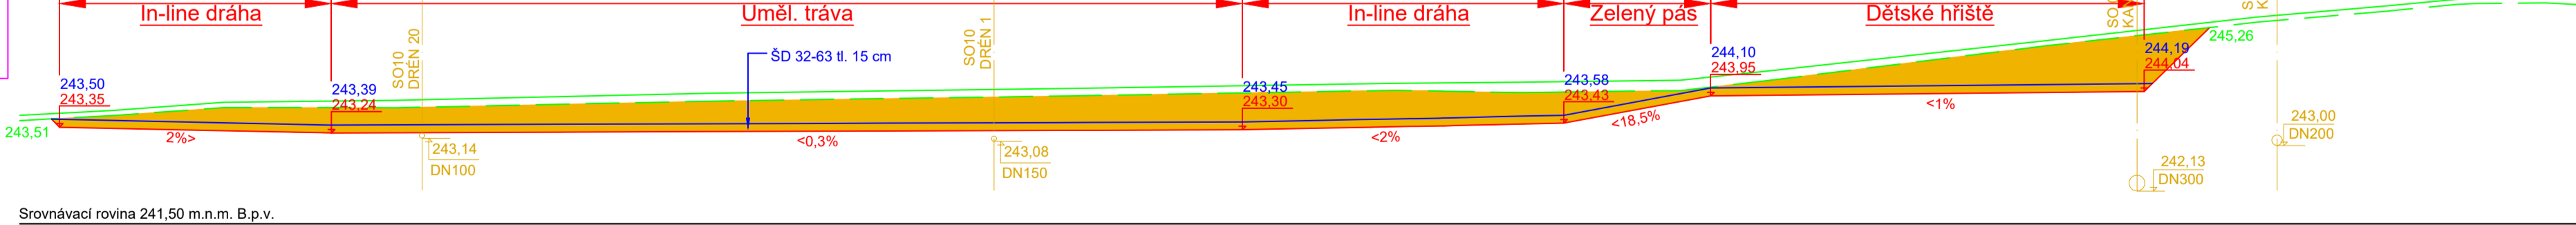

9

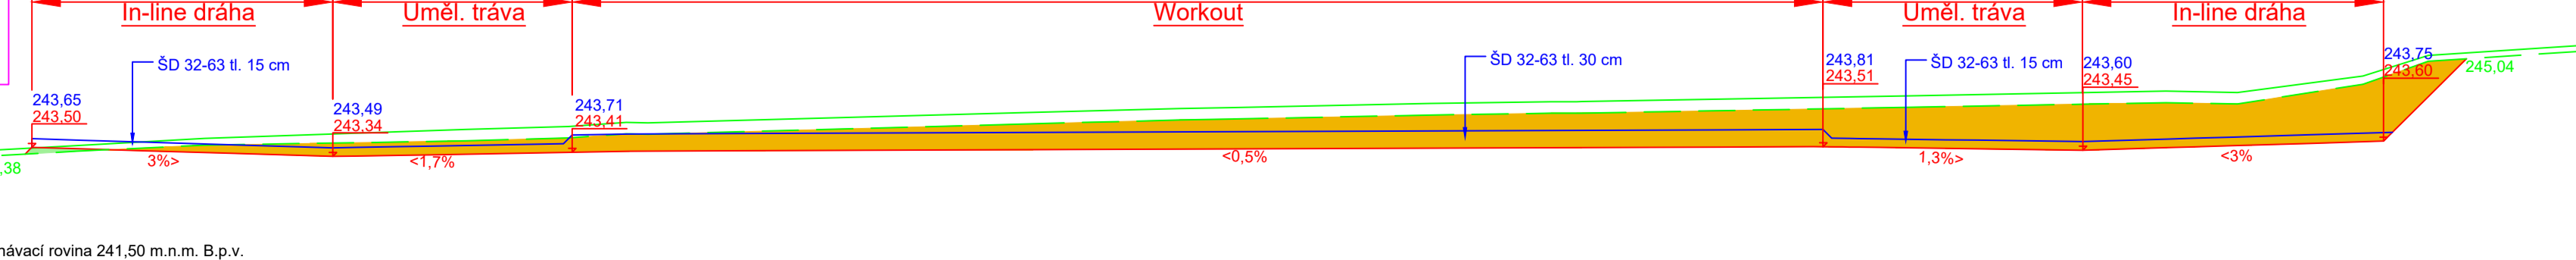

- Legenda**
- Stávající terén
  - Terén po demolcích, skryvce
  - Úroveň HTÚ
  - Horní hrana štrkového polštáře
  - Výkopová figura
  - Náspypová figura

Název			ADEA projekt s.r.o. Kačkova 1133/10 702 00 Ostrava	
Sportovní areál ul. Leonovova, Karviná - Hranice			T +420 595 693 200 E info@adea-projekt.cz W www.adea-projekt.cz	
				
HIP	Architekt	Zodpovědný projektant	Vypracoval	
Ing. Eva Vojtasíková	Ing.arch. Aleš Vojtasík	Ing. Marek Heřmanský	Ing. Marek Heřmanský	
Objednatel				
Statutární město Karviná, Frýštátská 72/1, 733 24 Karviná - Frýštát				
Stavební objekt			Stupeň	Datum
SO 02 HTÚ a odstranění zpevněných ploch			DPS	12/2019
Část			Formát A4	Měřítko
D.1 Dokumentace stavebního nebo inženýrského objektu			8	1 : 100
Název výkresu			Archivní číslo	
HTÚ - řezy			Číslo zakázky	Číslo výkresu
			18-031-5	D1-02-04
				Změna