
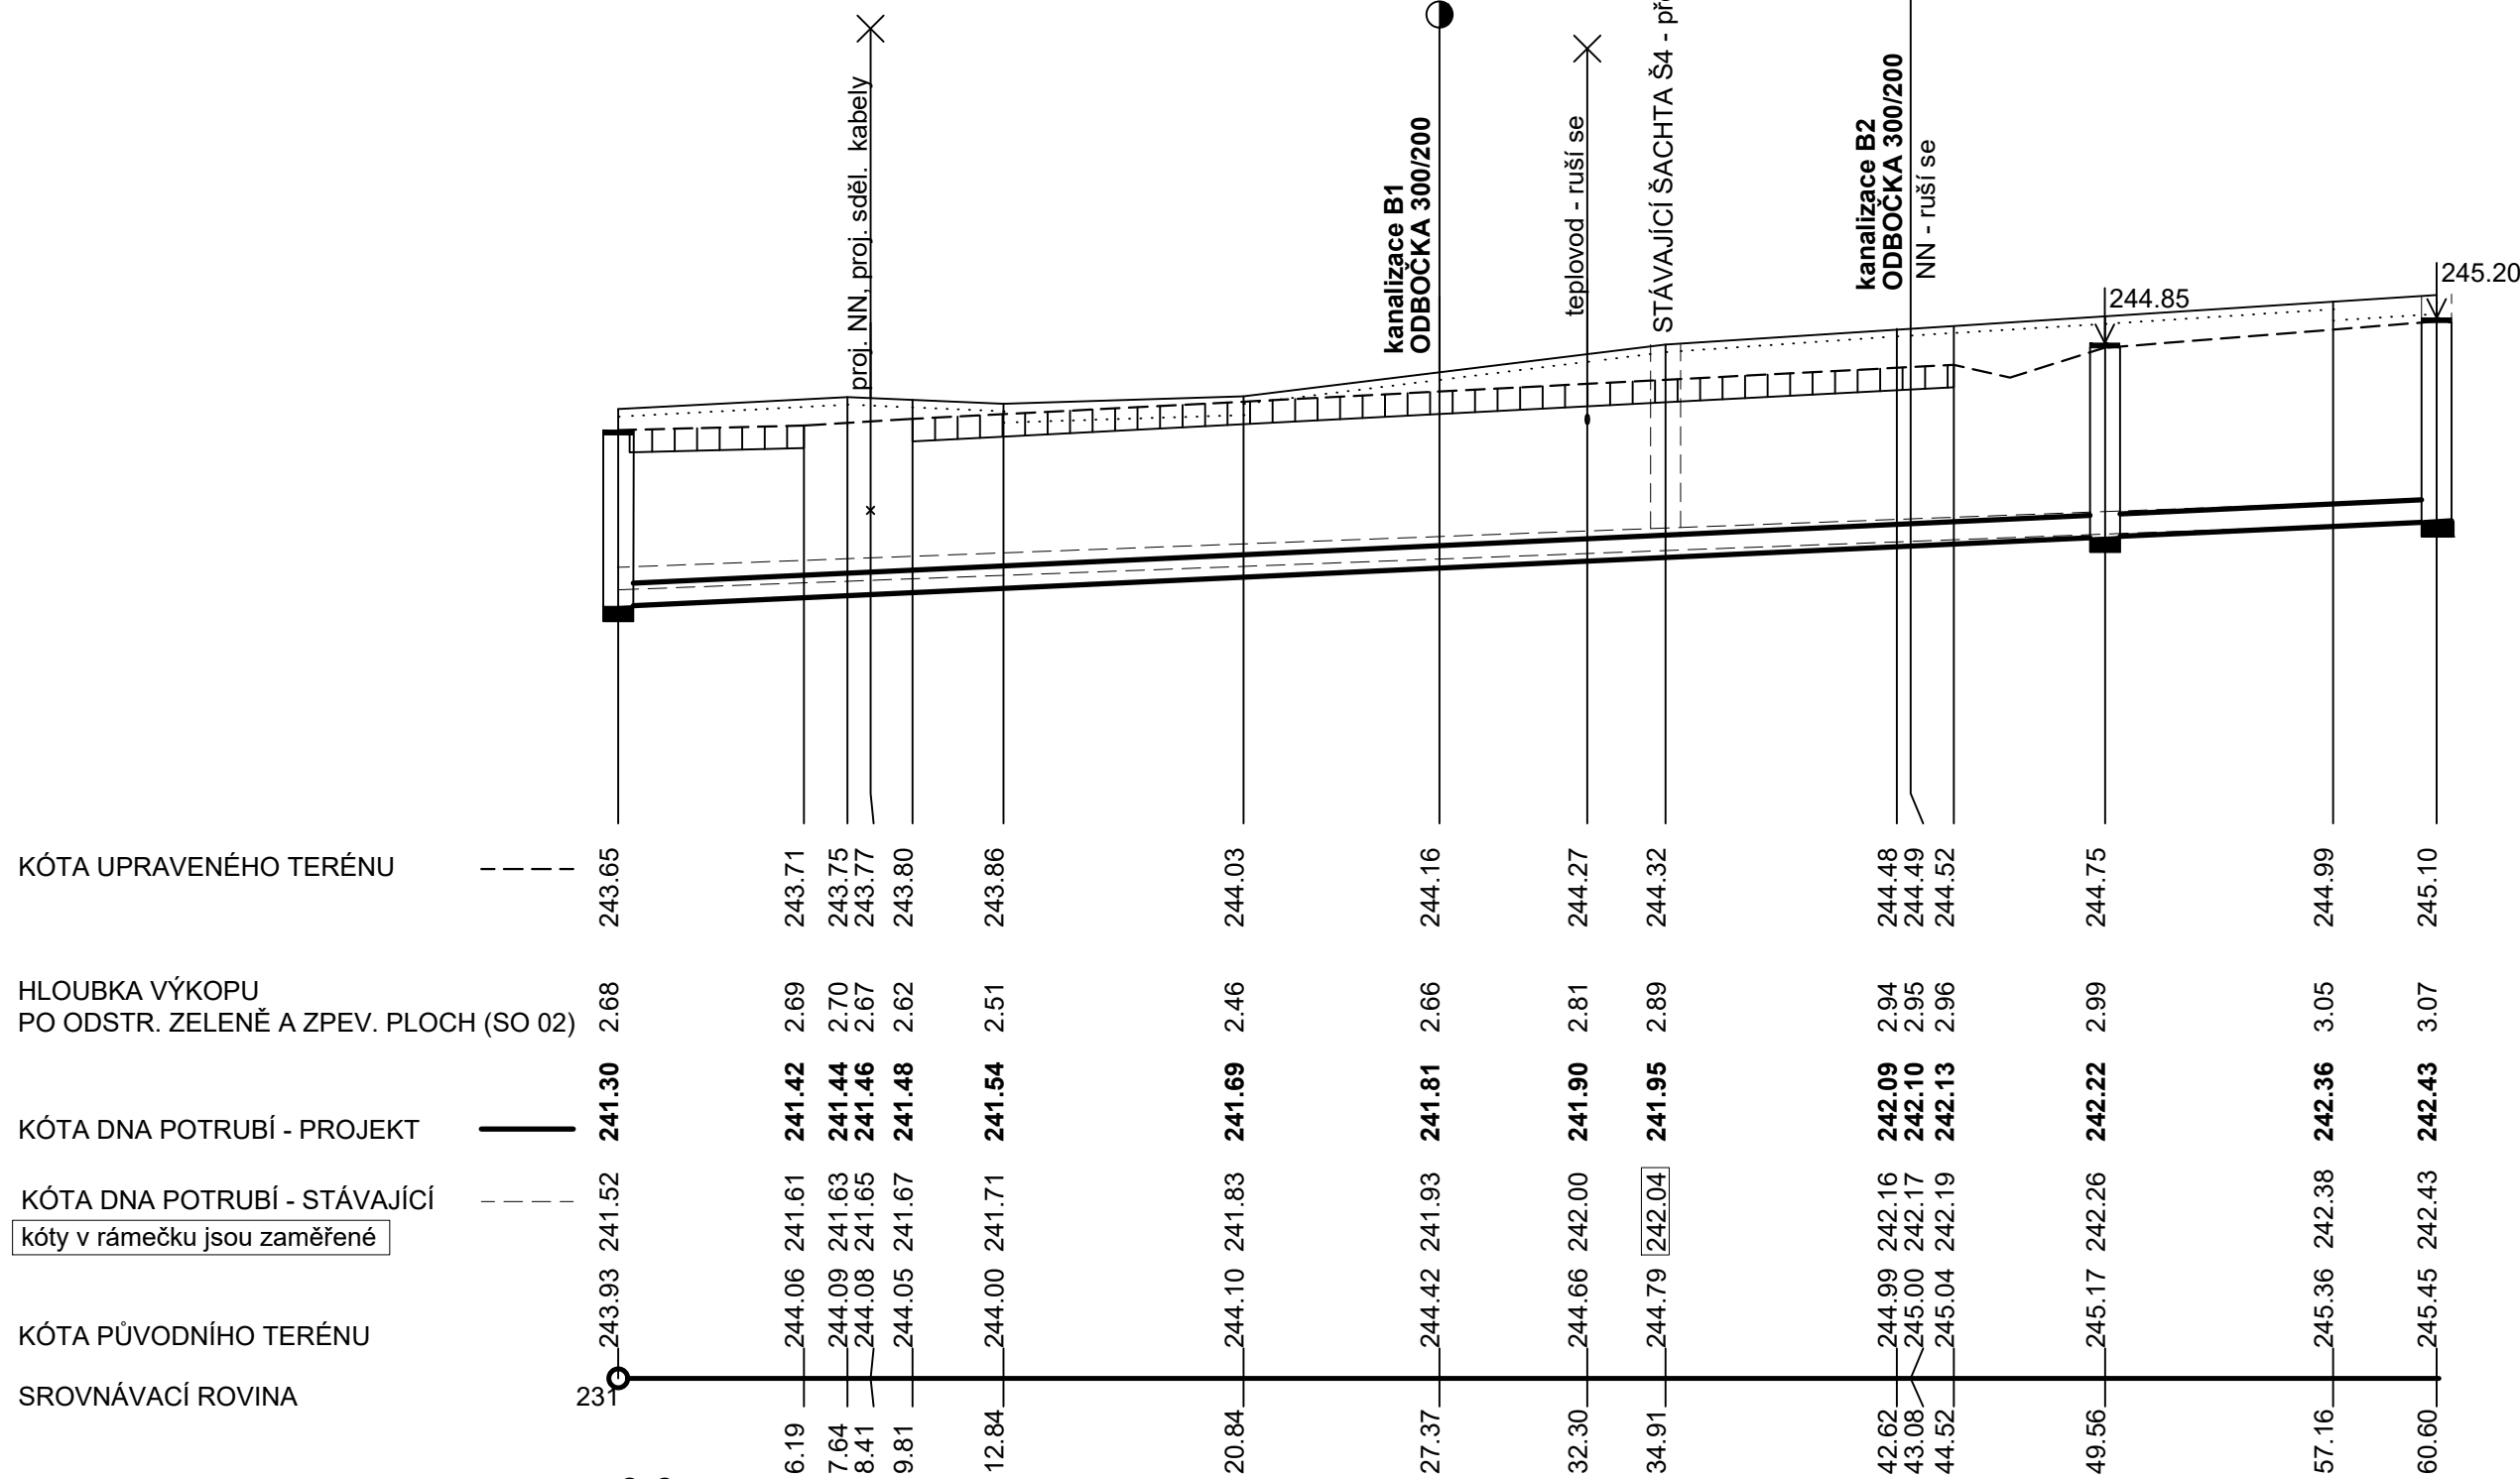


DRUH UPRAVENÉHO POVRCHU
DRUH STÁVAJÍCÍHO POVRCHU
VZDÁLENOSTI ŠACHET
OZNAČENÍ ŠACHET

SMĚROVÉ POMĚRY

IN- LINE	zel	dět. hřiště	zel
zel (tl. 0,1 m)	asf. (0,25 m)	zel (tl. 0,1 m)	asf (0,25 m) zel (tl. 0,1 m)
49.56			11.04

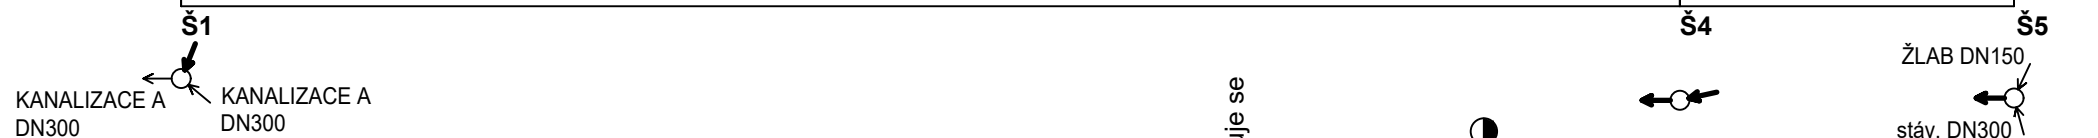


STÁVAJÍCÍ STAV:

- PROFIL[mm]-MATERIÁL-DĚLKA[m]
- SKLON[promile]-DĚLKA[m]
- KAP. PRŮTOK[l/s]-RYCHLOST[m/s]
- PROFIL[mm]-MATERIÁL-DĚLKA[m]
- SKLON[promile]-DĚLKA[m]
- KAPACITNÍ PRŮTOK[l/s]-RYCHLOST[m/s]



0.0
DN300-beton nebo kamenina- 60.69
15-60.69
115 - 1.6
DN300- PP SN10 - 60.60
18 - 60.60
128 -1.81

dět. hřiště	zel
zel (tl. 0,1 m)	
13.20	

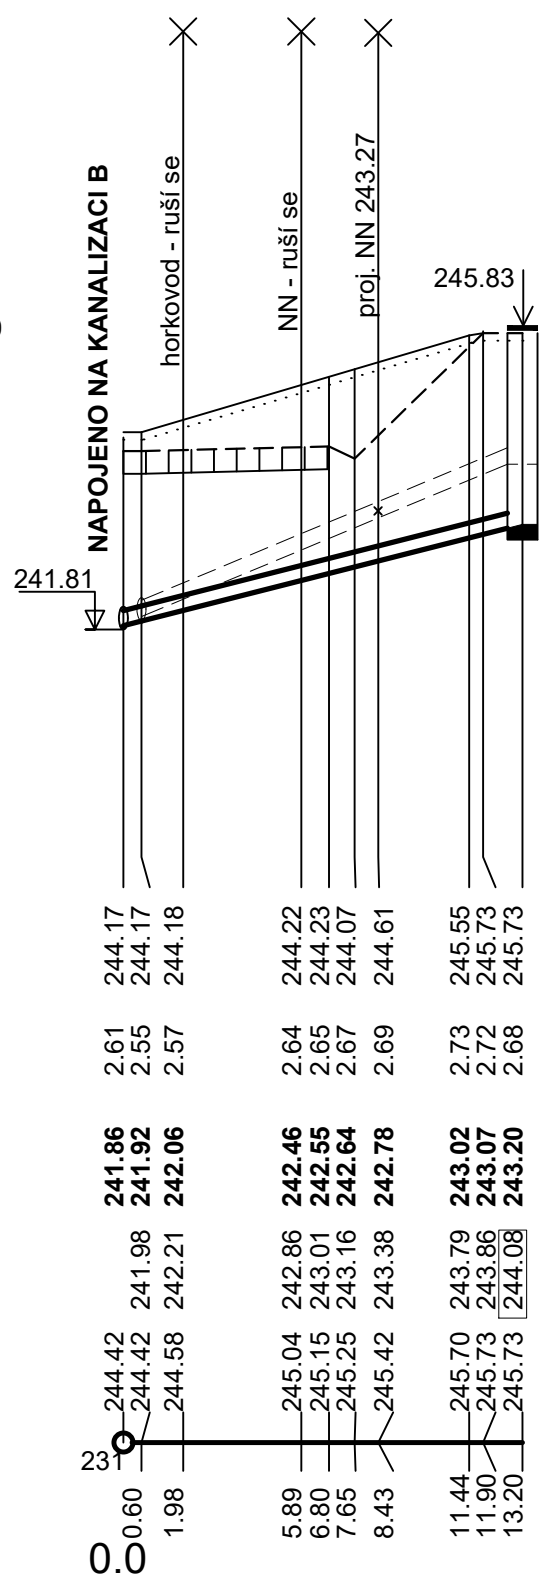


DN200-beton nebo kamenina-12.60
166 - 12.60
130-4.1
DN200-PP SN10- 13.20
101-13.20
101 - 3.2

dětské hřiště	zeleň
	zel (tl. 0,1 m)
	7.00

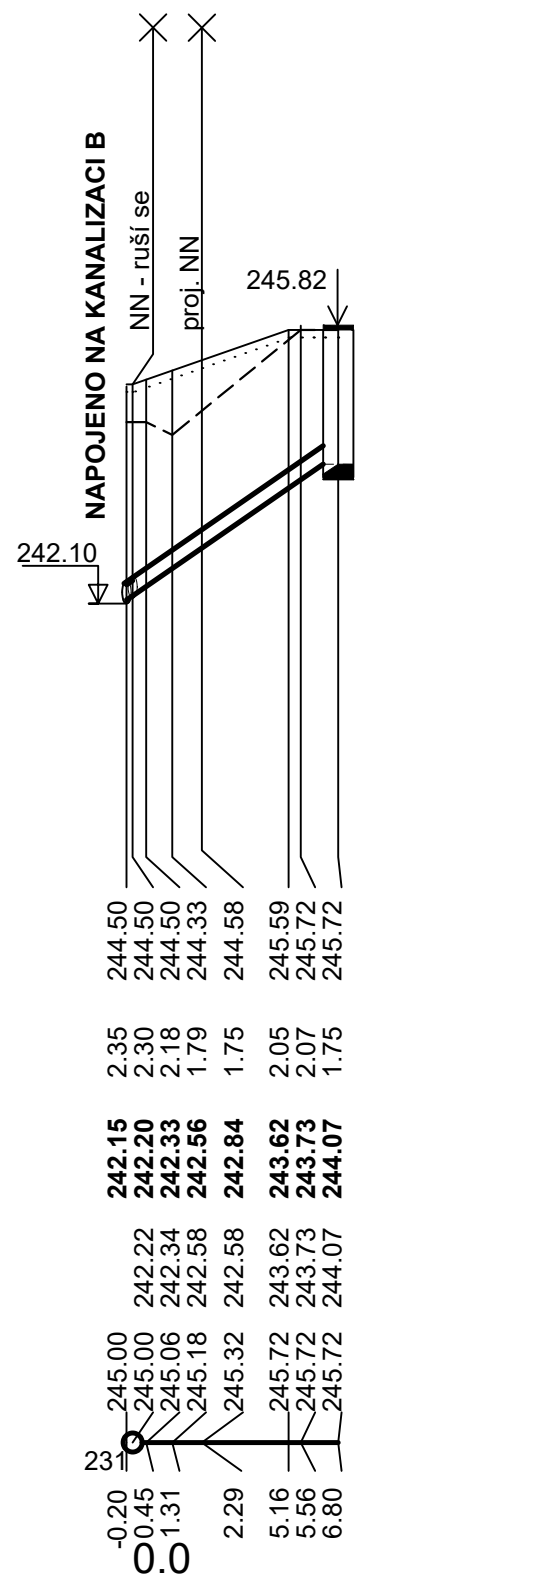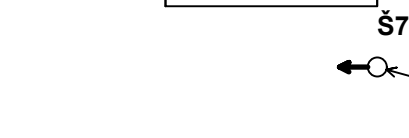

DN200-beton nebo kamenina-6.80	
272-6.80	
166-5.3	
DN200-PP SN10	7.00
274-7.0	
167-5.3	

Výškový systém: BALT p.v.

Název Sportovní areál ul. Leonovova, Karviné – Hranice		ADEA projekt s.r.o. Kačkova 1133/10 702 00 Ostrava T +420 595 693 200 E info@adea-projekt.cz W www.adea-projekt.cz		
HIP Ing. Eva Vojtasíková	Architekt Ing.arch. Aleš Vojtasík	Zodpovědný projektant Ing. Eva Vojtasíková	Vypracoval Ing. Eva Honsejčková	
Objednatel Statutární město Karviná, Fryštátská 72/1, 733 24 Karviná - Fryštát				
Stavební objekt SO 3.3 Oprava kanalizace		Stupeň DPS	Datum 12/2019	
Část D.1 Dokumentace stavebního nebo inženýrského objektu		Formát A4 4	Měřítko 1:250/100	
Název výkresu Podélné profily		Archivní číslo Číslo zakázky 18-031-5		
		Číslo výkresu D1-3.3-04		
		Změna		