

SKLONOVÉ POMĚRY:

KONSTRUKCE KOM.:

ZMĚNA PŘÍČNÉHO
SKLONU:

KÓTY NIVELETY


KÓTY TERÉNU

STANIČENÍ

VZDÁLENOST PŘ. ŘEZŮ:

SMĚROVÉ POMĚRY:

Podrobný podélný profil: MANIPULACNI SJEZD M 1:250/25
ZÚ Km 0,00000 - KÚ Km 0,02392

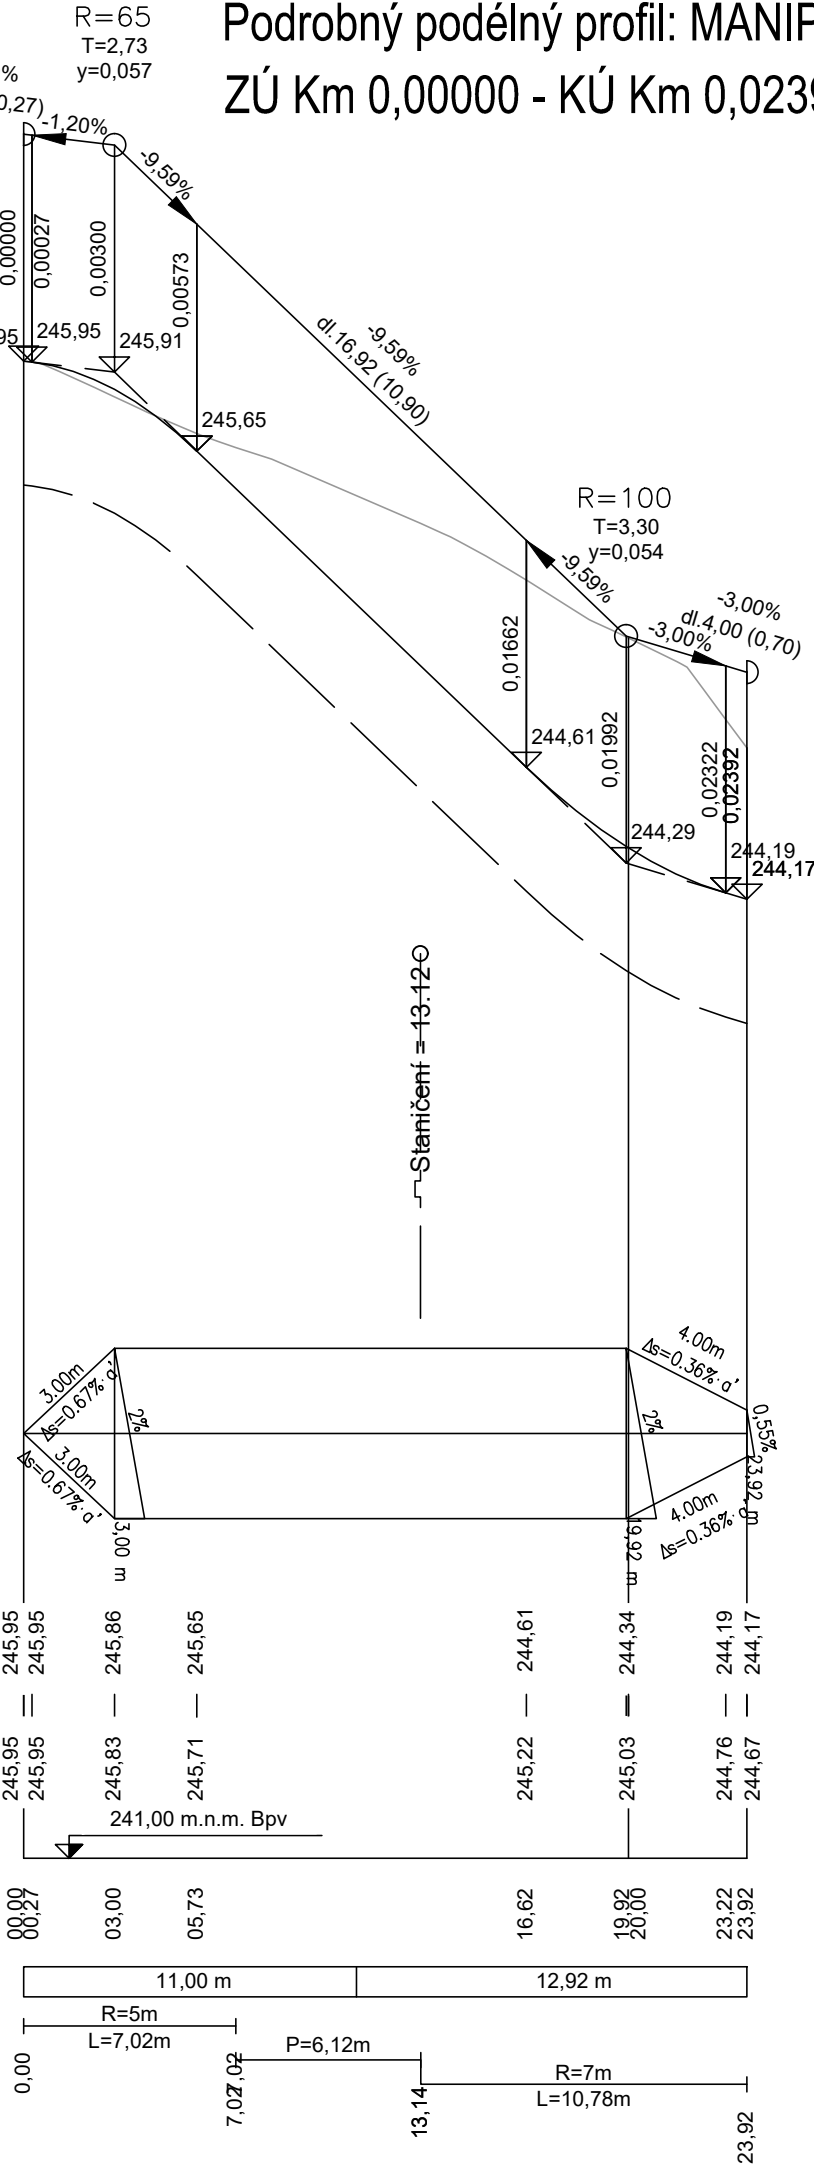

Název

Sportovní areál ul. Leonovova,
Karviná - Hranice

ADEA projekt s.r.o.
Kafkova 1133/10
702 00 Ostrava

T +420 595 693 200
E info@adea-projekt.cz
W www.adea-projekt.cz



HIP

Ing. Eva Vojtasíková

Architekt

Ing.arch. Aleš Vojtasík

Zodpovědný projektant

Ing. Marek Heřmanský

Vypracoval

Ing. Marek Heřmanský

Objednatel

Statutární město Karviná, Fryštátská 72/1, 733 24 Karviná - Fryštát

Stavební objekt

SO 07 Areálové zpevněné plochy a chodníky

Stupeň

DPS

Datum

12/2019

Část

D.1 Dokumentace stavebního nebo inženýrského objektu

Formát A4

2

Měřítko

1 : 250/25

Název výkresu

Podélný profil - manipulační sjezd

Archivní číslo

Číslo zakázky

18-031-5

Číslo výkresu

D1-07-06

Změna