




PR: 1 km 0,026 50

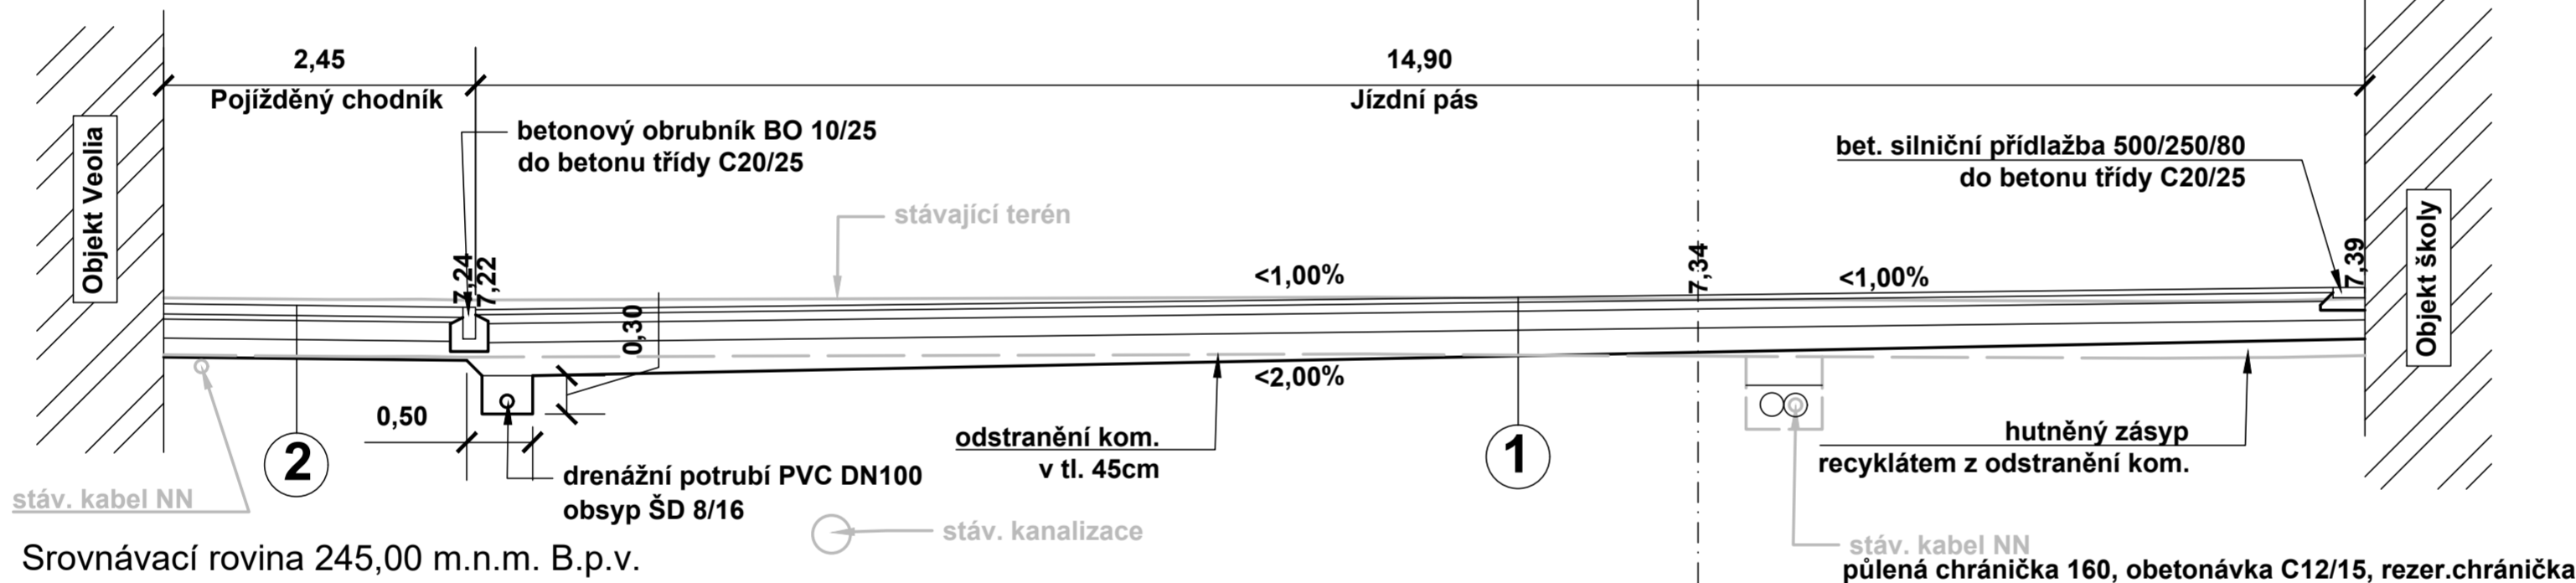

PR: 2 km 0,051 84

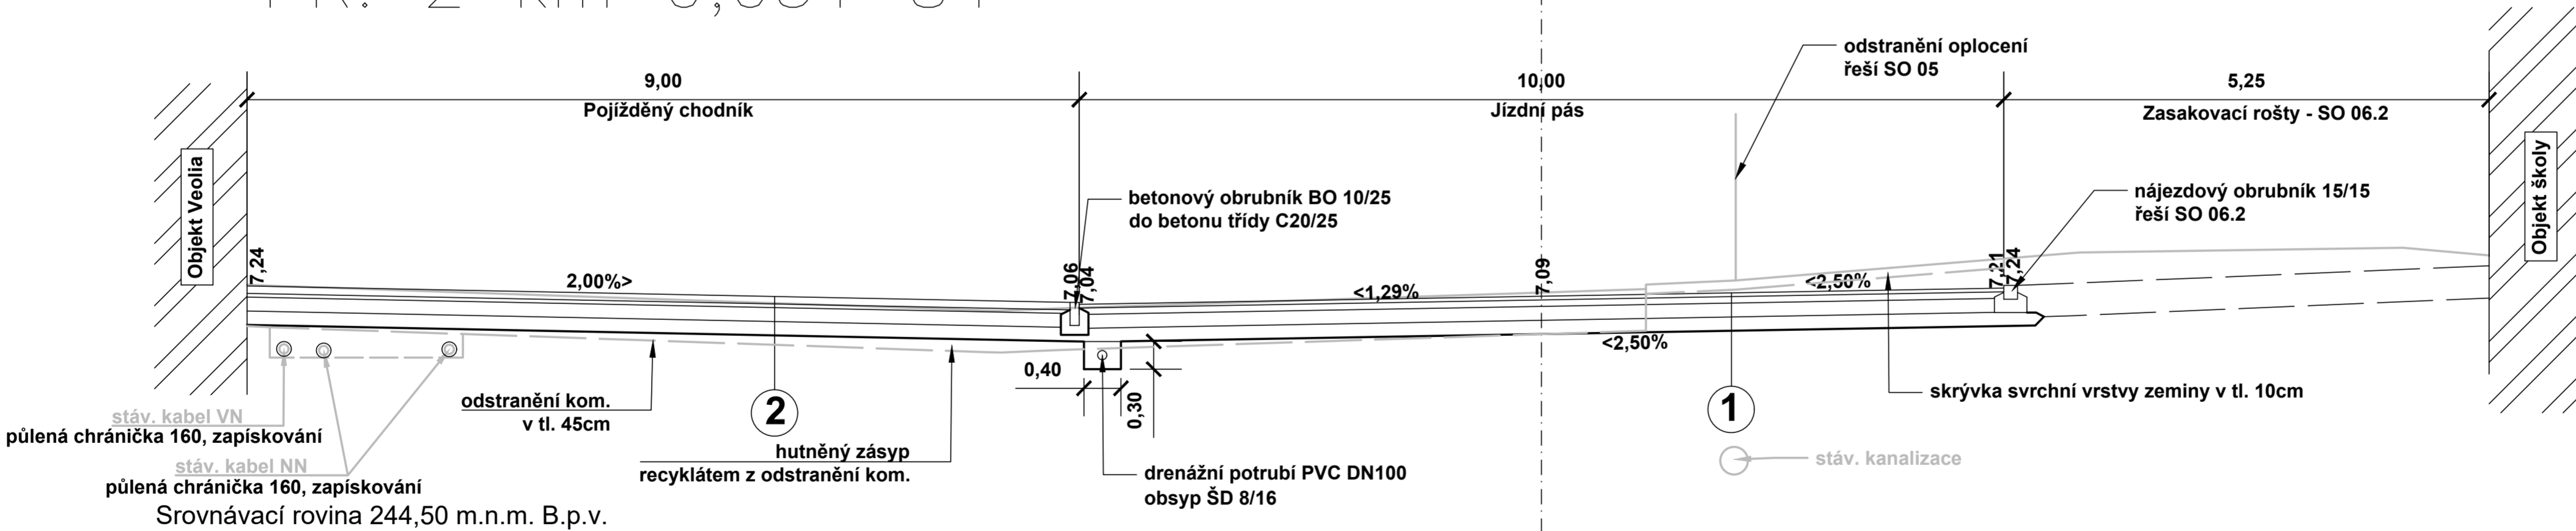

1	Rekonstrukce komunikace	(D1-N-2-V-PIII)	2	Pojížděný chodník	(D2-D-1-V-PII)
	<ul style="list-style-type: none">Asfaltový beton střednězrný ACO 11 40 mmspojovací postřik z modif. kationaktivní asfaltové emulze (PS EP 0,25kg/m²)Obalované kamenivo střednězrné ACP 16+ 70 mminfiltrační postřik z kationaktivní asfalt. emulze (PI E 0,60 kg/m²)Přírodní drcené kamenivo 0/32 ŠD_A 150 mmPřírodní drcené kamenivo 0/63 ŠD_B 150 mm		<ul style="list-style-type: none">Dlažba 20x20cm DL 80 mmLože z kamenné drti 4/8 L 40 mmPřírodní drcené kamenivo 0/32 ŠD_A 150 mmPřírodní drcené kamenivo 0/63 ŠD_B 150 mm		
	ÚPRAVA ZEMNÍ PLÁNĚ SE ZHUTNĚNÍM E _{def,2} =45MPa				
	Konstrukce vozovky celkem min. 410 mm		Konstrukce vozovky celkem min. 420 mm		

Název			ADEA projekt s.r.o. Kaňkova 1133/10 702 00 Ostrava T +420 595 693 200 E info@adea-projekt.cz W www.adea-projekt.cz		
Sportovní areál ul. Leonovova, Karviná - Hranice					
HIP	Architekt	Zodpovědný projektant		Vypracoval	
Ing. Eva Vojtasiková	Ing.arch. Aleš Vojtasík	Ing. Marek Heřmanský		Ing. Marek Heřmanský	
Objednatel					
Statutární město Karviná, Fryštátská 72/1, 733 24 Karviná - Fryštát					
Stavební objekt			Stupeň	Datum	
SO 06.1 Oprava stávající veřejné účelové komunikace			DPS	12/2019	
Část			Formát A4	Měřítko	
D.1 Dokumentace stavebního nebo inženýrského objektu			6	1 : 50	
Název výkresu			Archivní číslo		
Řezy			Číslo zakázky		
			18-031-5		
			Číslo výkresu	Změna	
			D1-06.1-03		