



Podrobný podélný profil: TRASA - OPRAVA KOMUNIKACE M 1:250/250
ZÚ Km 0,00000 - KÚ Km 0,06120

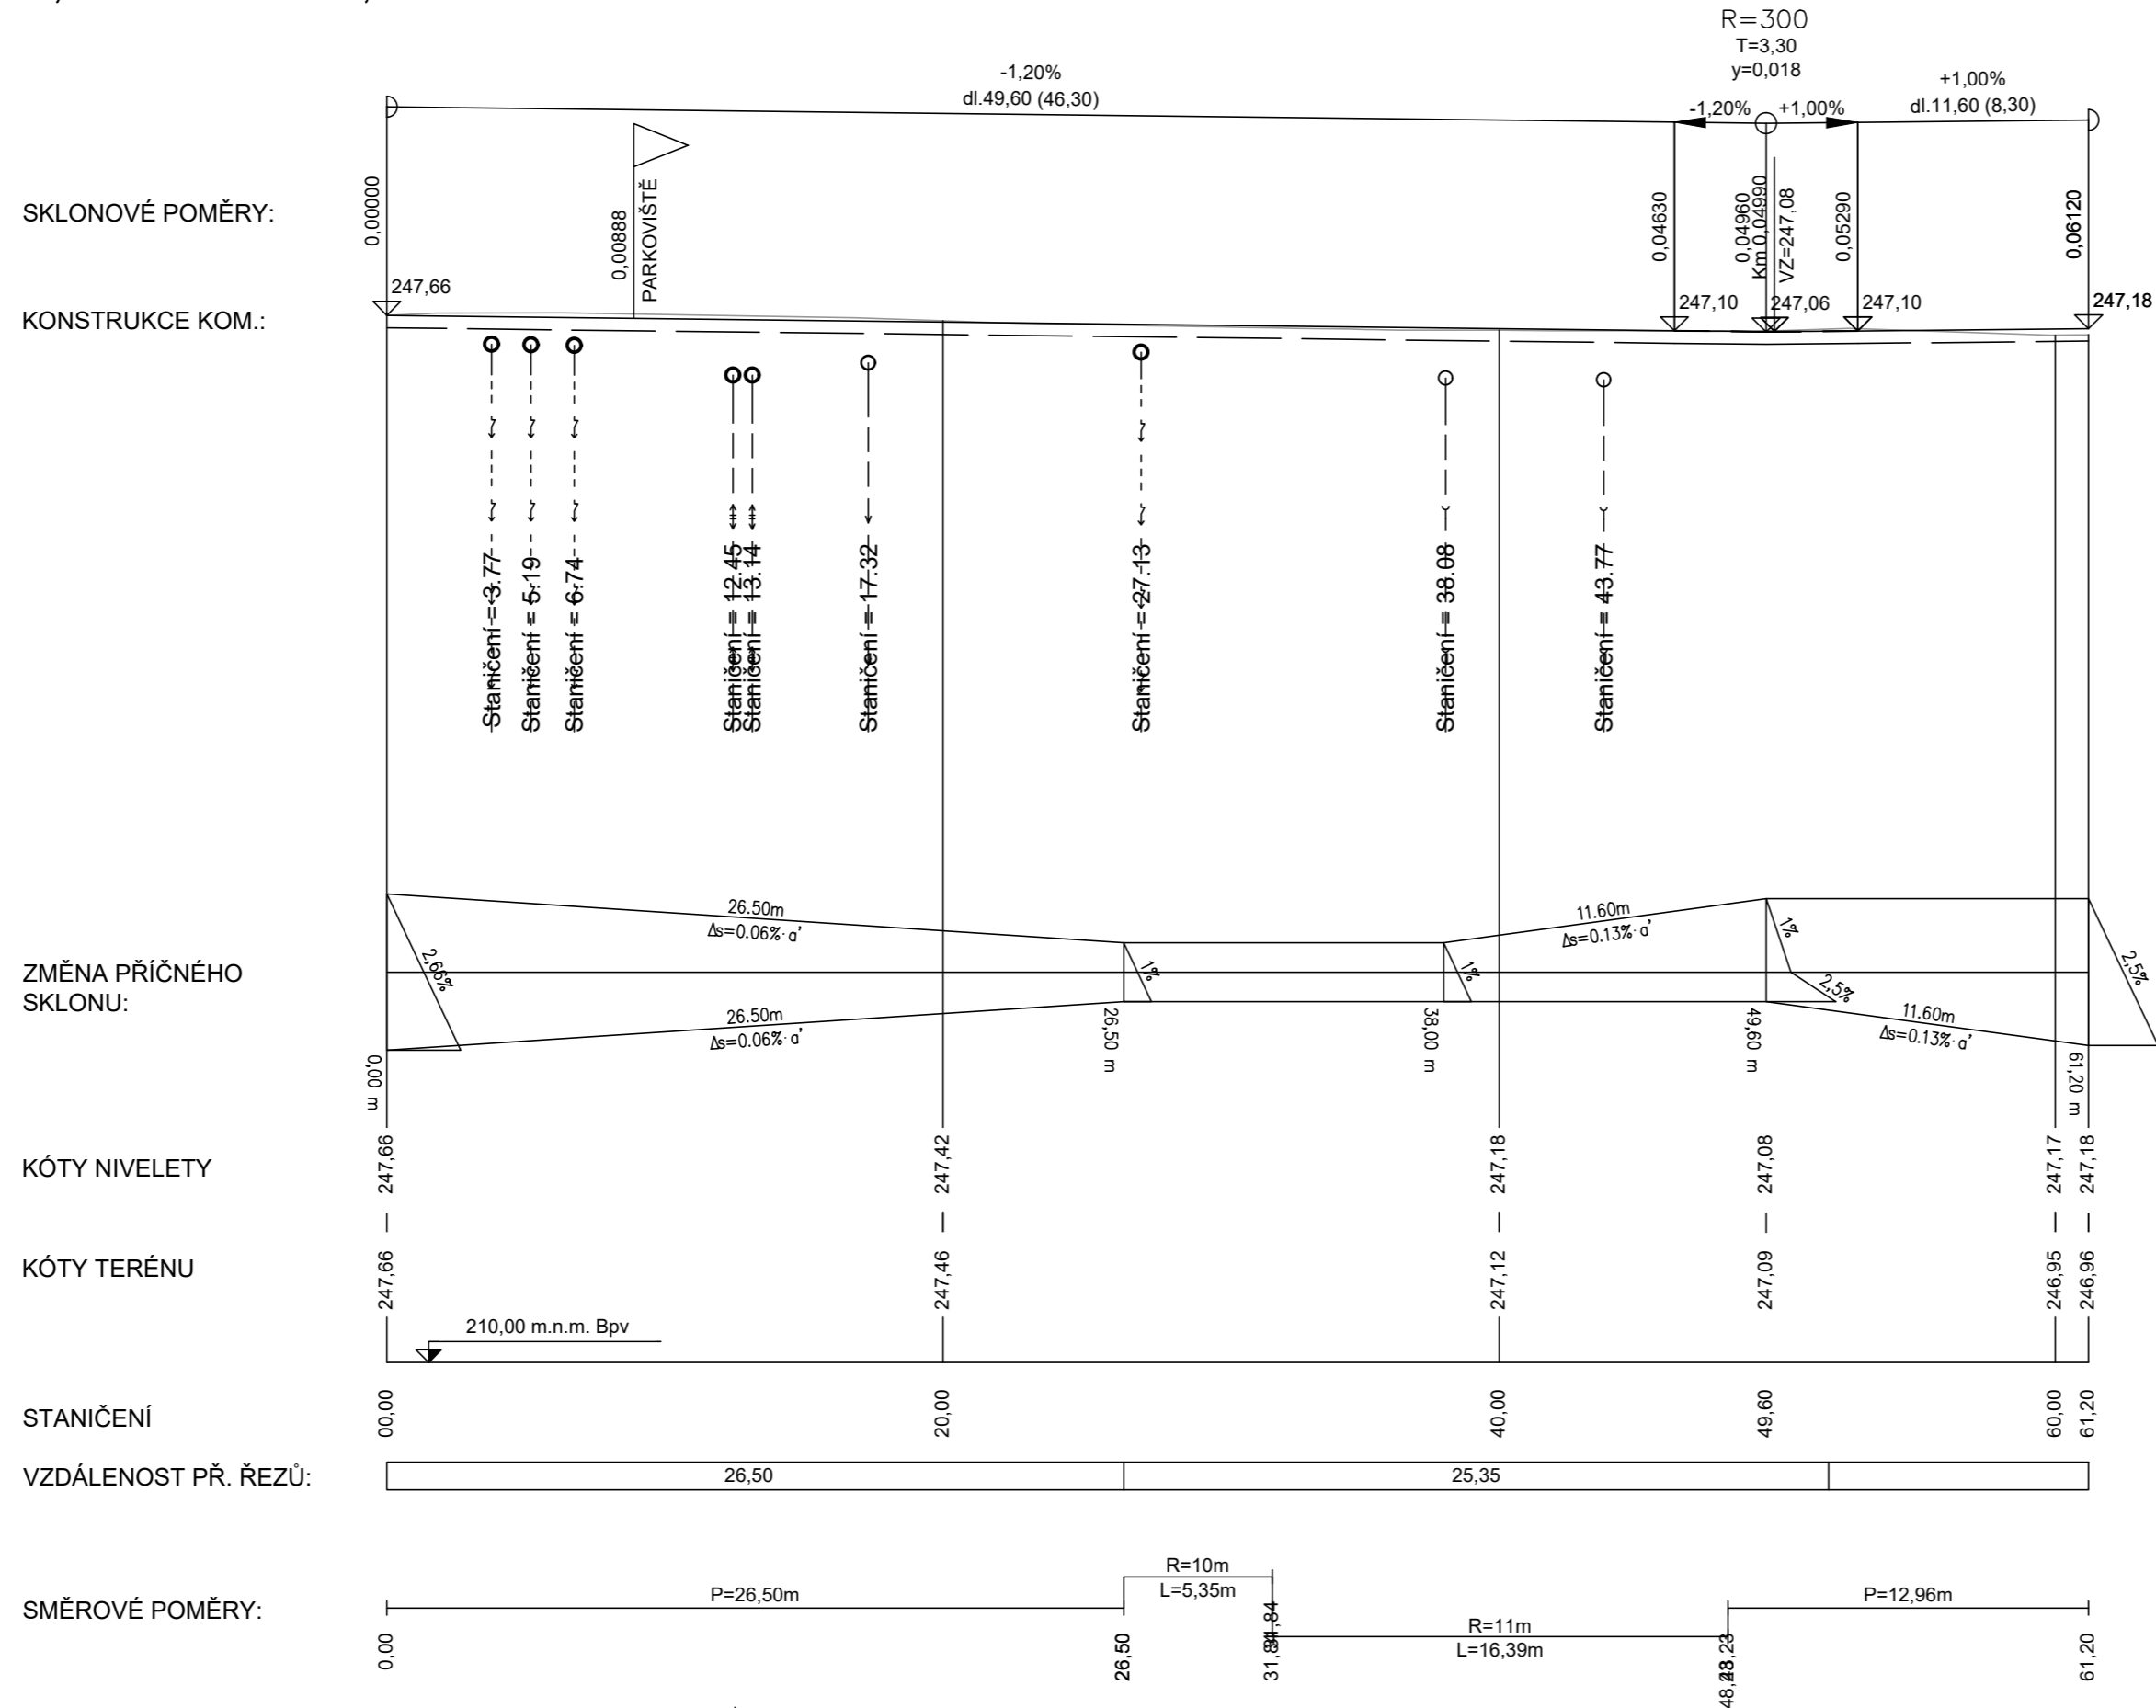

Název		ADEA projekt s.r.o. Kaňkova 1133/10 702 00 Ostrava			
Sportovní areál ul. Leonovova, Karviná - Hranice		T +420 595 693 200 E info@adea-projekt.cz W www.adea-projekt.cz			
HIP	Architekt	Zodpovědný projektant	Vypracoval		
Ing. Eva Vojtasíková	Ing.arch. Aleš Vojtasík	Ing. Marek Heřmanský	Ing. Marek Heřmanský		
Objednatel					
Statutární město Karviná, Fryštátská 72/1, 733 24 Karviná - Fryštát					
Stavební objekt			Stupeň	Datum	
SO 06.1 Oprava stávající veřejné účelové komunikace			DPS	12/2019	
Část			Formát A4	Měřítko	
D.1 Dokumentace stavebního nebo inženýrského objektu			3	1 : 250/250	
Název výkresu			Archivní číslo		
Podélný profil			Číslo zakázky	Číslo výkresu	Změna
			18-031-5	D1-06.1-04	