




PŮDORYSNÉ SCHEMÁ NOVÉHO KANÁLU M 1:100

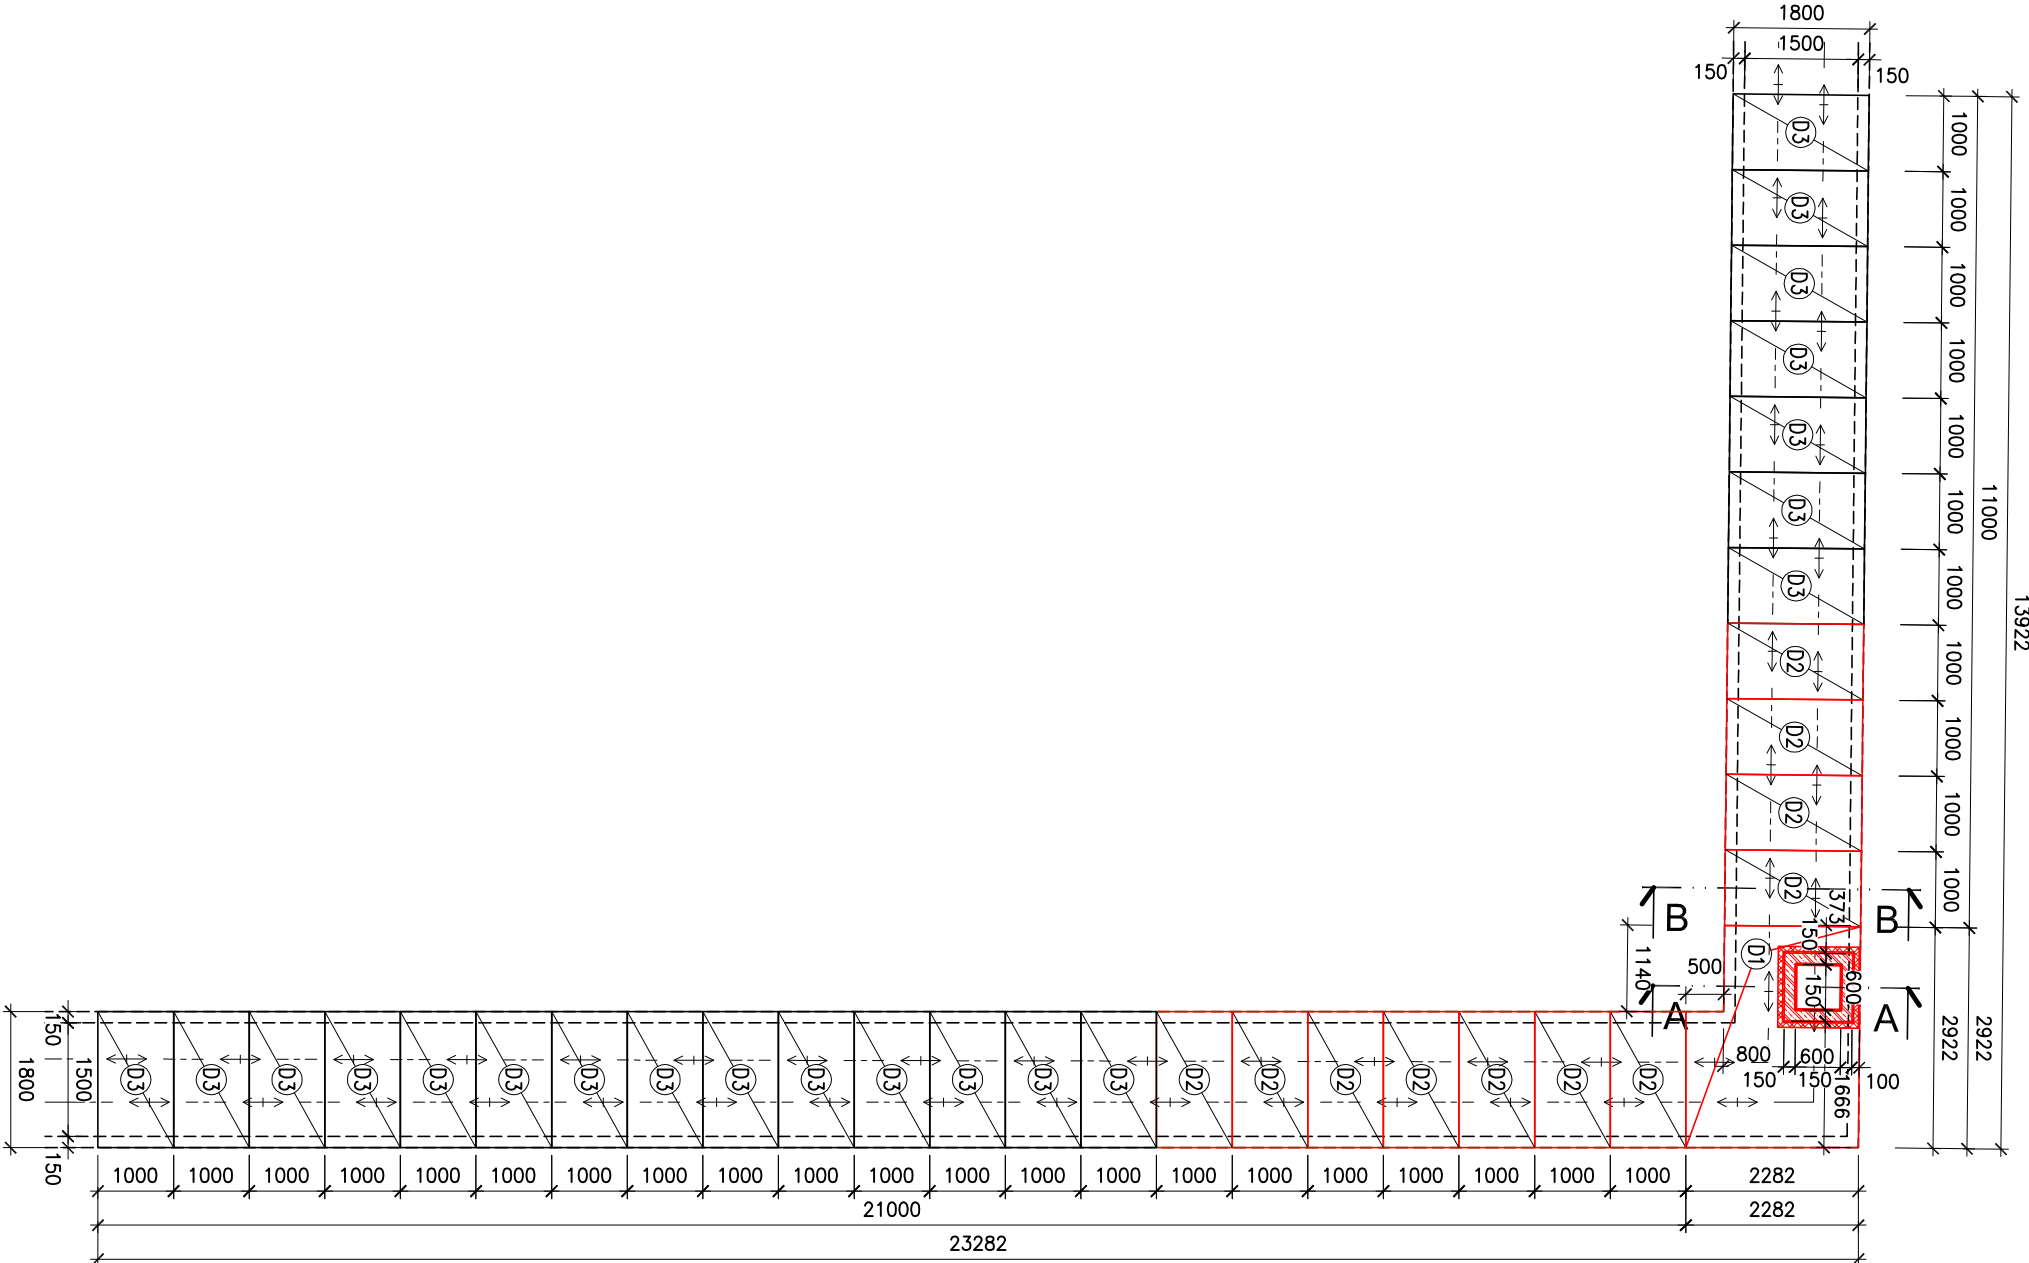


ŘEZ A-A

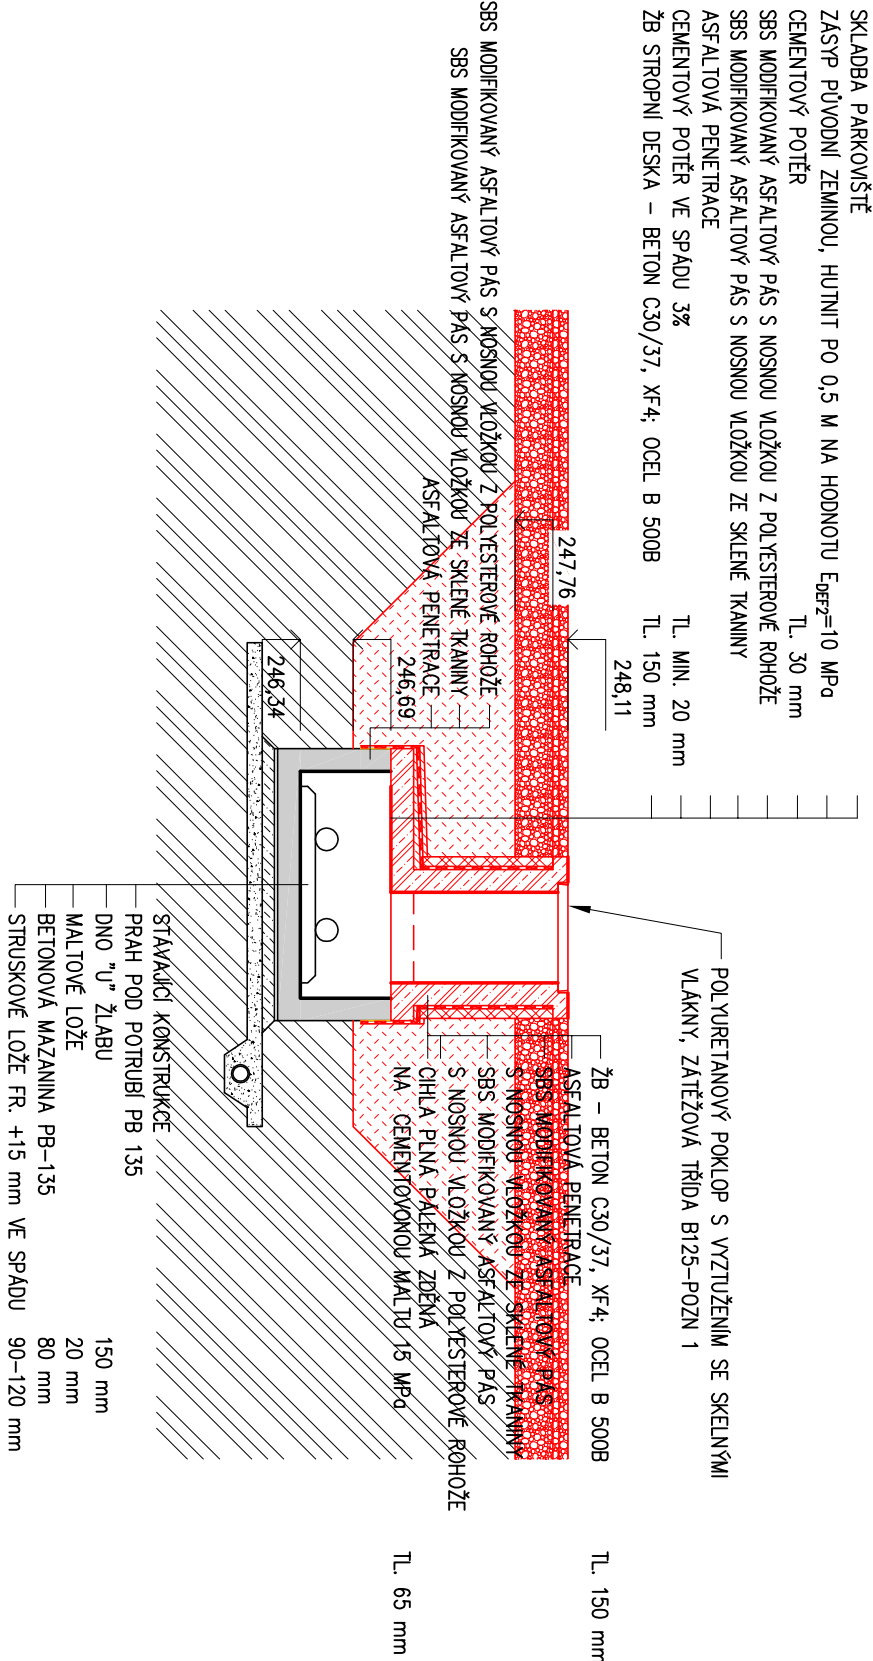

ŘEZ B-B

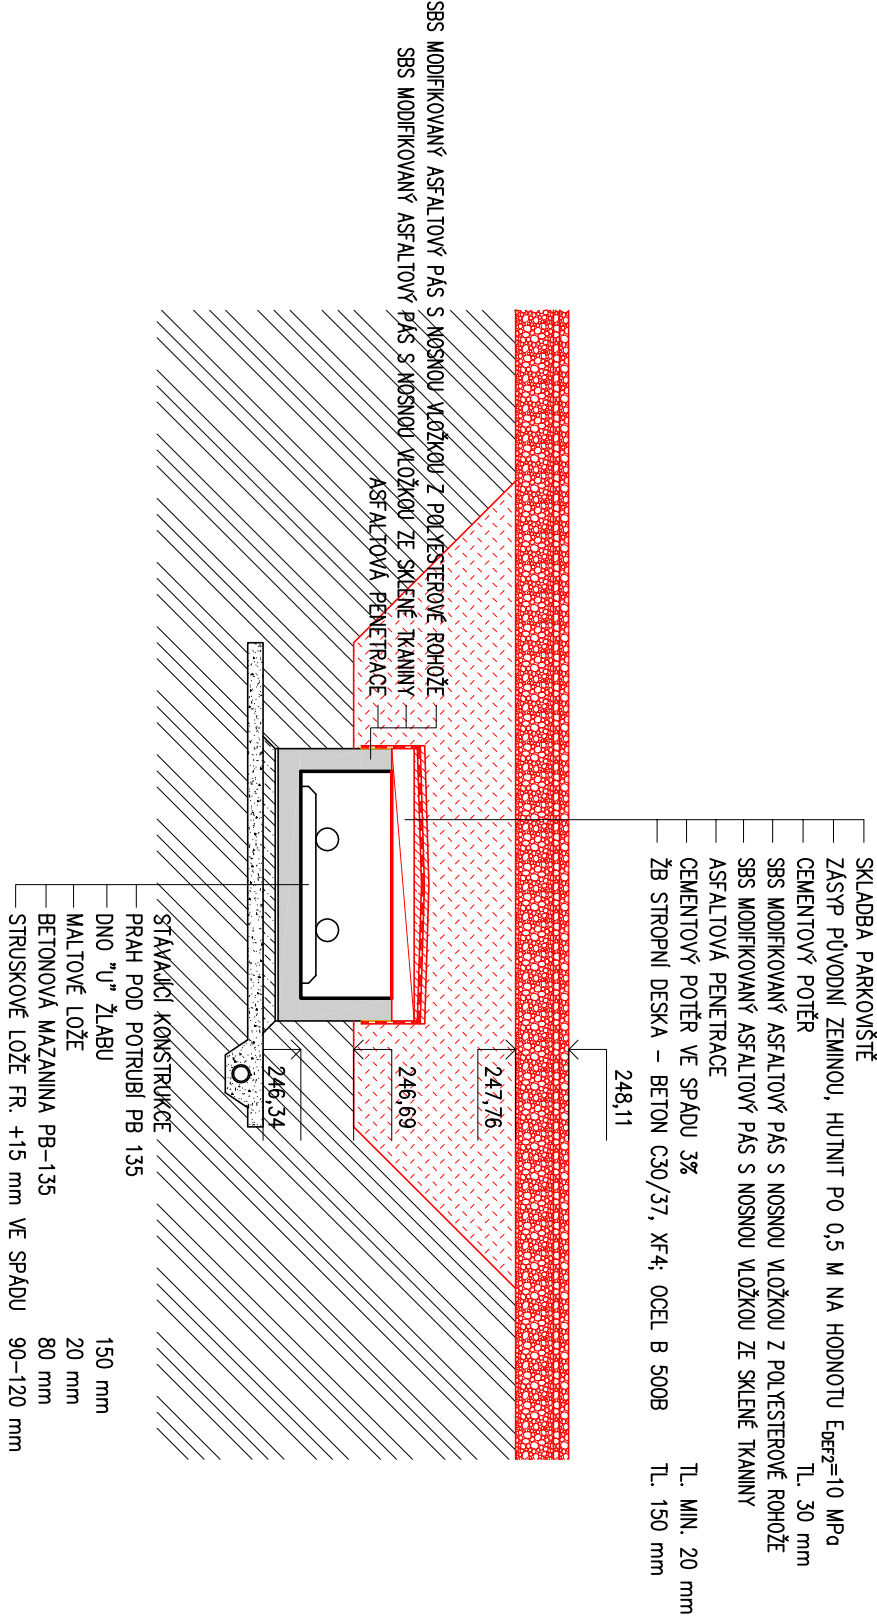

LEGENDA MATERIÁLŮ

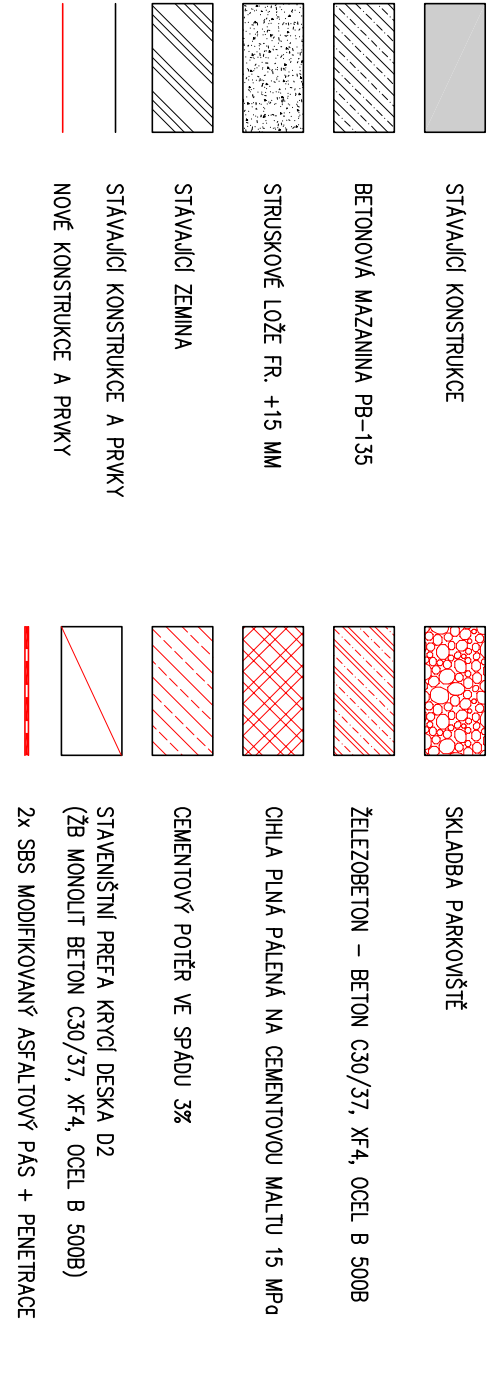

POZNÁMKA

1 – POLYURETANOVÝ POKLOP S VYZTUŽENÍM SE SKELNÝMI VLÁKNY, ZÁTĚŽOVÁ TŘÍDA B125, VNITŘNÍ ROZMĚR 600/600 mm, VNĚJŠÍ ROZMĚR 700/700 mm, VÝŠKA RÁMU 65 mm, POKLOP VČETNĚ TĚSNĚNÍ ZAJIŠŤUJÍCÍ HERMETICKÉ UZAVŘENÍ POKLOPU A TĚSNOST PROTI PRONIKÁNÍ PLYNŮ A KAPALIN DO 10 kPa. SOUČÁSTI DODÁVKY ZÁMKY, KLÍČE MIN. 2 KS, KOTVICI PRVKY DO ŽB.

– PŘEDPOKLÁDÁ SE VYMĚNA ZAKRYTOVÝCH DESEK (D2 ZA D3) NA 30% Z CELKOVÉ DÉLKY 37,3 m – POZICE PONECHÁVANÝCH ZAKRYTOVÝCH DESEK D3 A MĚNĚNÝCH DESEK D2 JE ORIENTAČNÍ STEJNĚ JAKO ODHAD 30% – HODNOTA A KONKRÉTNÍ MĚNĚNÉ DESKY BUDOU URČENY STÁTKEM PO ODHALENÍ DESEK V RÁMCI DODÁVATELSKÉ ČÁSTI


– NOVÉ HYDROIZOLAČNÍ SOUVRSTVÍ SE SPÁDOVÁNÍM A KRYTÍM DLE ŘEZU B–B POČÍTÁNA NA CELÝCH 37,3 M ODKRYTÉHO KANÁLU

D1 – MONOLITICKÁ DESKA S VYLEZOVOU ŠACHTICÍ

D2 – NOVÁ KRYCÍ DESKA – PREFA STAVENIŠTNÍ MONOLIT

D3 – PONECHÁVANÁ ZAKRYTOVÁ DESKA

ŽELEZOBETON – BETON C30/37, XF4, OCEL B 500B

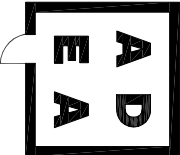Název			ADEA projekt s.r.o. Kaňkova 1133/10 702 00 Ostrava T +420 595 693 200 E info@adea-projekt.cz W www.adea-projekt.cz		
Sportovní areál ul. Leonovova, Karviná - Hranice					
HIP	Architekt	Zodpovědný projektant	Vypracoval		
Ing. Eva Vojtášková		Ing.arch. Aleš Vojtášik	Ing. Tomáš Landecký		
Objednatel					
Statutární město Karviná, Fryštátská 72/1, 733 24 Karviná					
Stavební objekt		Stupeň			
SO 06.2 Veřejné parkoviště		DPS			
		Datum			
		12 / 2019			
Část	Formát A4		Měřítko		
D.1 Dokumentace stavebního nebo inženýrského objektu	3		1 : 100 ; 1 : 50		
Název výkresu					
Archivní číslo		Číslo zakázky		Číslo výkresu	Změna
Teplovodní přípojka : nový stav		18-031-5		D1-06.02-08	