


ULOŽENÍ POTRUBÍ

a) V KOMUNIKACI

b) VE VOLNÉM TERÉNU

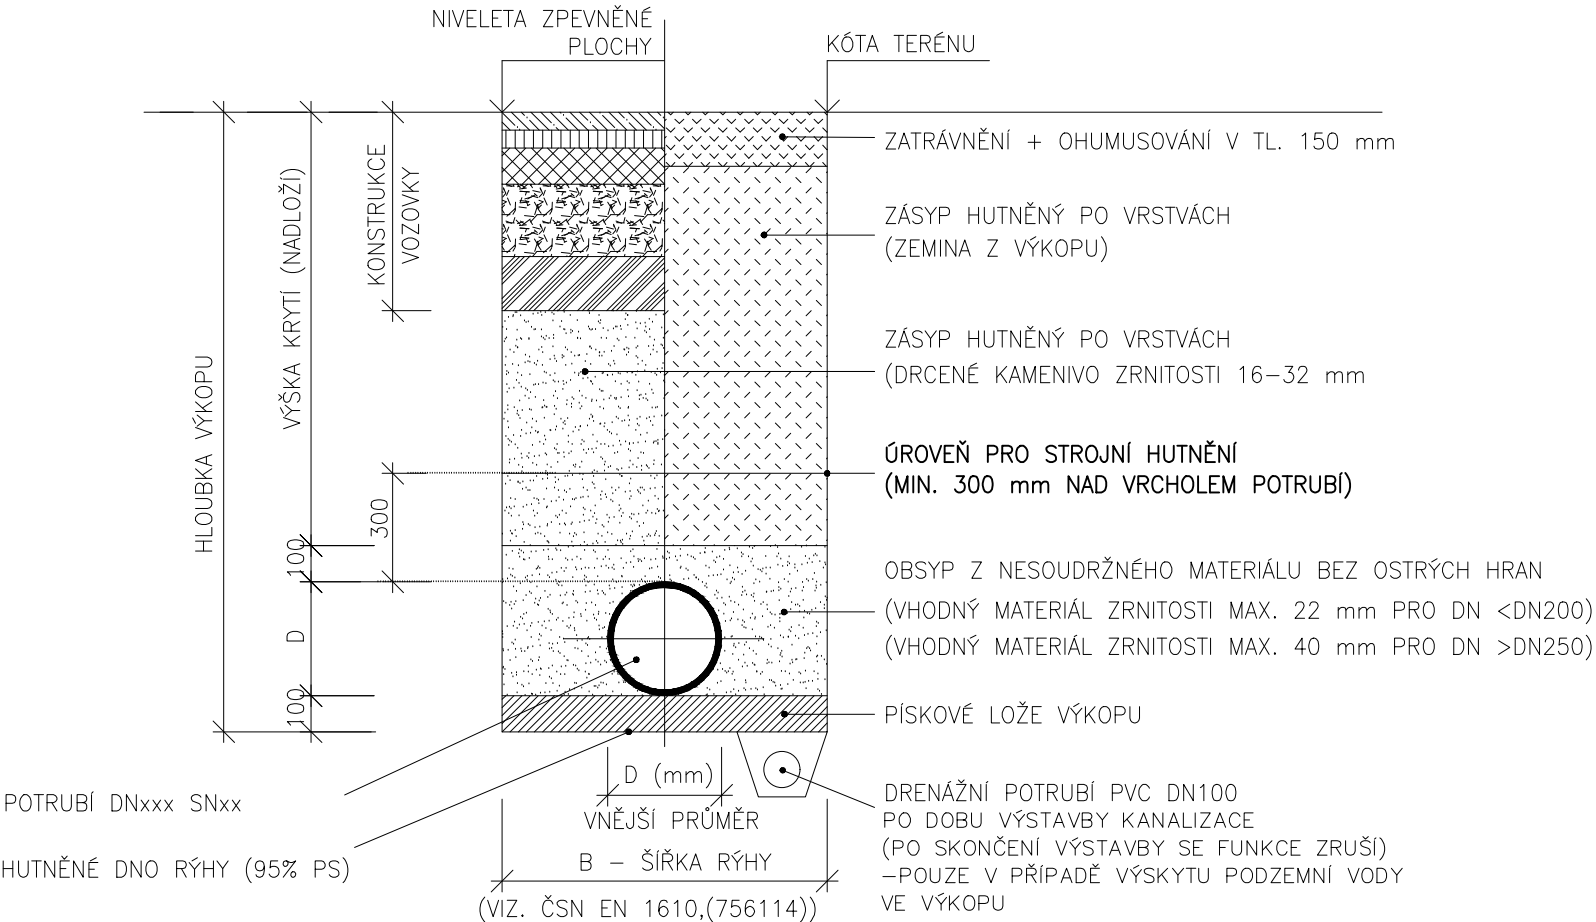

TABULKA ROZMĚRŮ

SVĚTLOST DN (mm)	ŠÍŘKA RÝHY B (mm)
100	1 000
150	1 000
200	1 000
250	1 000
300	1 100
400	1 200
500	1 300

POSTUP KLADENÍ POTRUBÍ :
DNO VÝKOPU MUSÍ BÝT ZHUTNĚNO - MIN 95 % PS. PÍSKOVÉ LOŽE ŘÁDNĚ VYROVNAT DO POŽADOVANÉ NIVELETY, NEHUTNIT. POTRUBÍ PEČLIVĚ ULOŽIT, PO SPOJENÍ MUSÍ LEŽET PO CELÉ DÉLCE NA ZHOTOVENÉM LOŽI.

OBSYP POTRUBÍ PROVÁDĚT PÍSKEM PO VRSTVÁCH :
- MAX. 50 mm PRO POTRUBÍ S VNĚJŠÍM PRŮMĚREM (DN) DO 110 mm VČETNĚ
- MAX. 100 mm U POTRUBÍ S VNĚJŠÍM PRŮMĚREM OD 160 DO 200 mm
JEDNOTLIVÉ VRSTVY BUDOU RUČNĚ HUTNĚNY NA HODNOTU 90 % PS. POSTUPNÉ OBSYPÁVÁNÍ A HUTNĚNÍ VRSTEV BUDE PROVÁDĚNO DO VÝŠE 30 cm NAD VRCH POTRUBÍ. POTÉ JE PŘÍPUSTNÉ HUTNĚNÍ STROJOVÉ POMOCÍ LEHKÝCH ZHUTŇOVACÍCH MECHANISMŮ.

NÁSLEDNÝ ZÁSYP RÝHY MUSÍ BÝT Z MATERIÁLU, KTERÝ JE MOŽNÉ BEZ POTÍŽÍ ZHUTNIT - STŘEDNÍ A POSLÉZE TĚŽKÉ MECHANISMY.
OD VÝŠKY ZÁSYPU 1,5 m NAD VRCHOLEM POTRUBÍ JE MOŽNO VYUŽÍT POJEZDU KOLOVÝMI VOZIDLY.

Název		ADEA projekt s.r.o. Kafkova 1133/10 702 00 Ostrava T +420 595 693 200 E info@adea-projekt.cz W www.adea-projekt.cz	
Sportovní areál ul. Leonovova, Karviná - Hranice			
HIP	Architekt	Zodpovědný projektant	Vypracoval
Ing. Eva Vojtasíková	Ing.arch. Aleš Vojtasík	Ing. Marek Heřmanský	Ing. Marek Heřmanský
Objednatel Statutární město Karviná, Fryštátská 72/1, 733 24 Karviná - Fryštát			
Stavební objekt SO 07 Areálové zpevněné plochy a chodníky		Stupeň DPS	Datum 12/2019
Část D.1 Dokumentace stavebního nebo inženýrského objektu		Formát A4 2	Měřítko -
Název výkresu		Archivní číslo	
Uložení potrubí		Číslo zakázky 18-031-5	Číslo výkresu D1-07-09
		Změna	