
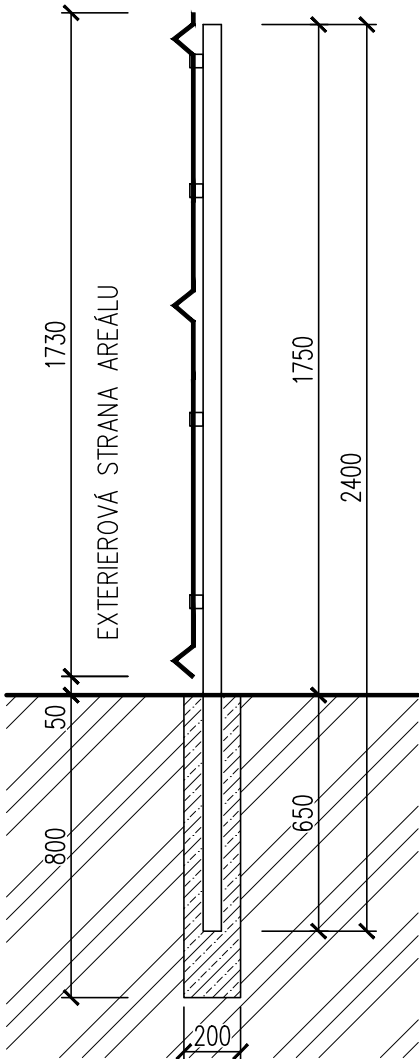


OPLOCENÍ SOUHRNNÉ DÉLKY 372 m.b.
150 KS. PLOTOVÝCH PANELŮ
150 KS. SLOUPKŮ DL. 2400mm

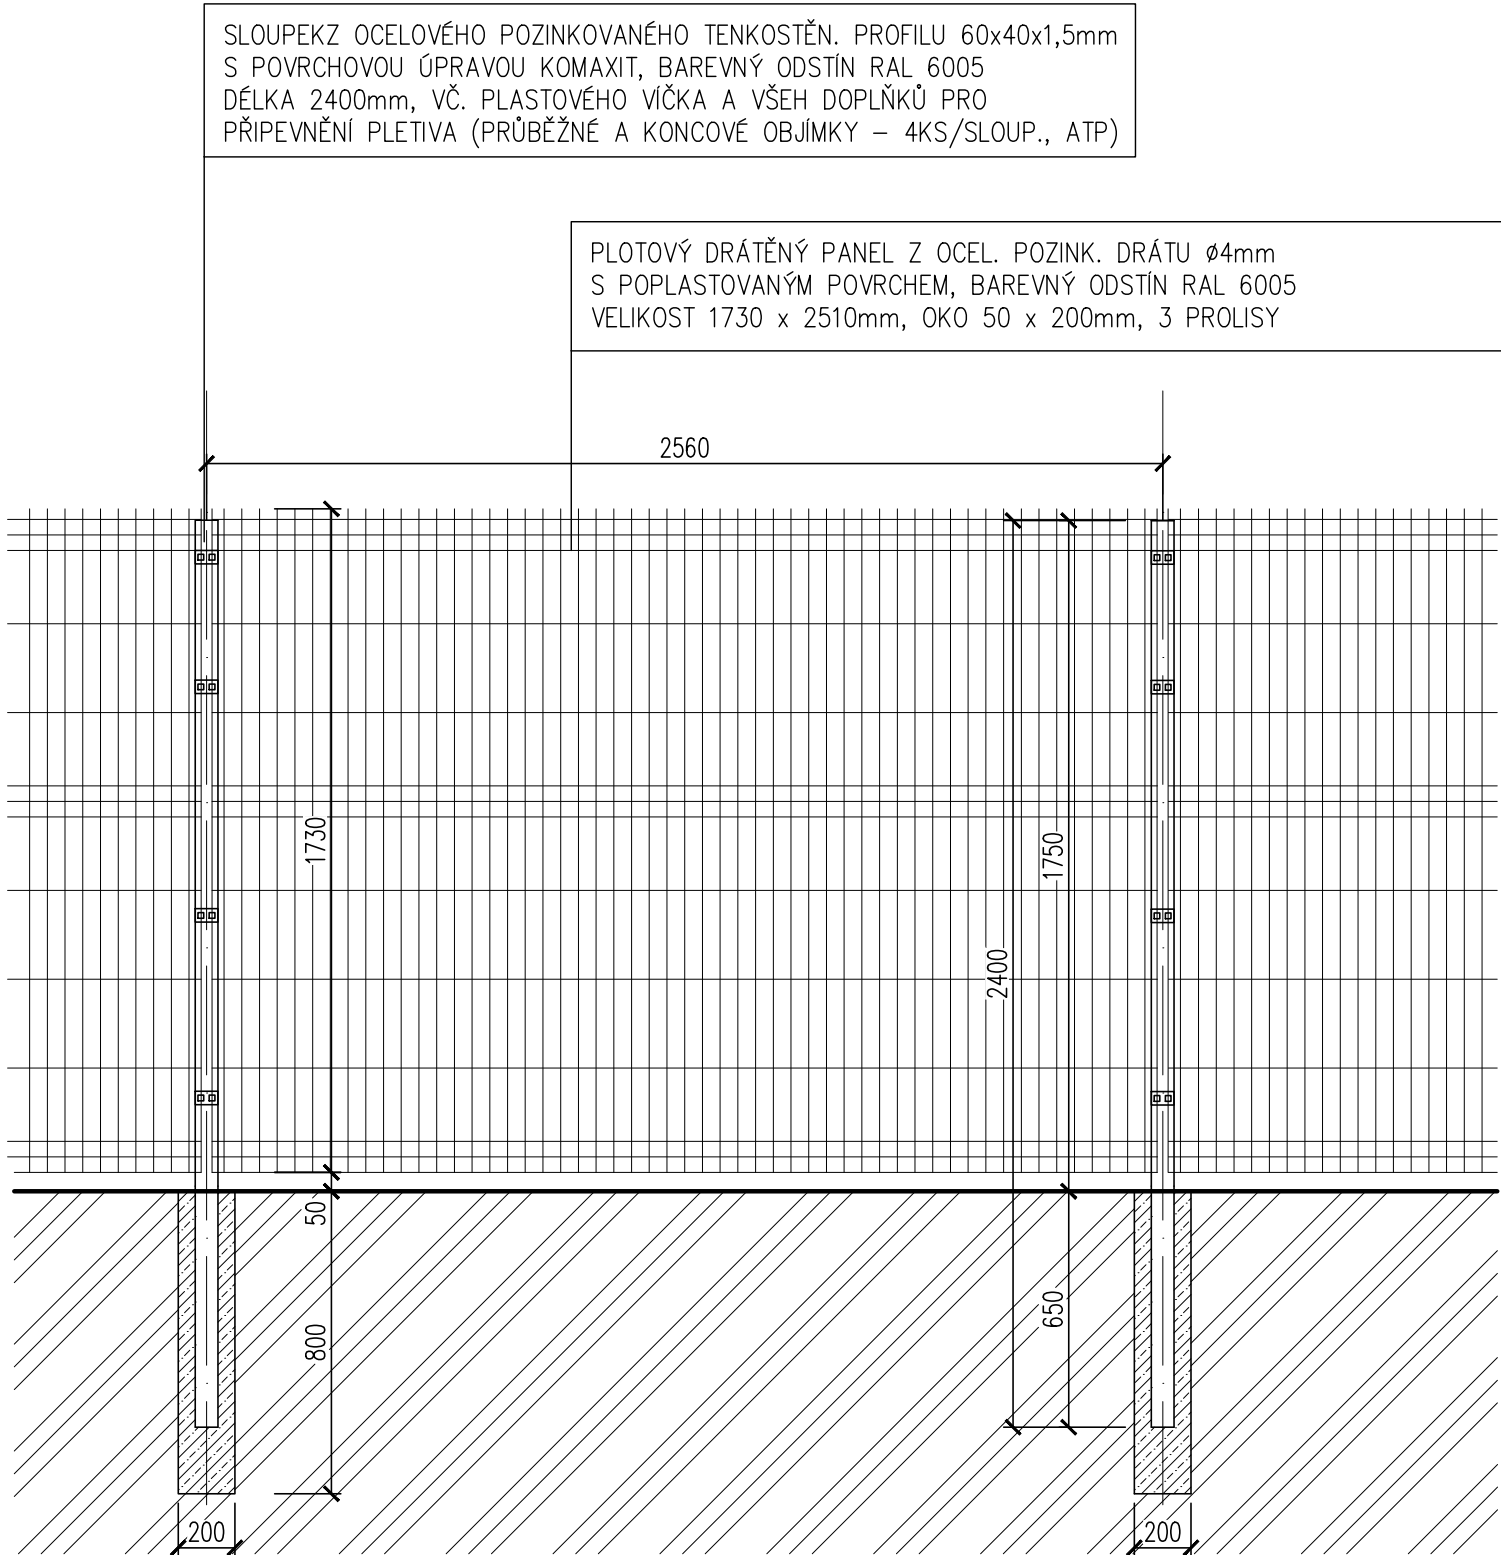


Spojování panelů pomocní plast. příchytka (vzdálenost sloupků 2560mm)



Trny

Panely se mohou instalovat i s trny, a to jak s trny směrem nahoru, tak směrem dolů.

Spojování dvou panelů se provádí na přední straně sloupku, kde se přes ně přeloží plastová příchytka a ta se přišroubuje zlehka ke sloupku. Nejdříve se musí namontovat všechny horní a dolní příchytky, až potom všechny ostatní příchytky. Nakonec se všechny šrouby pevně dotáhnou a otvory se zakryjí plastovou krytkou

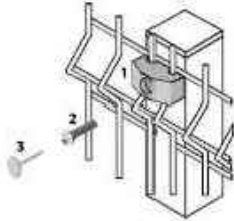


alternativně: Spojování panelů pomocní objímek (vzdálenost sloupků dle dodavatele)

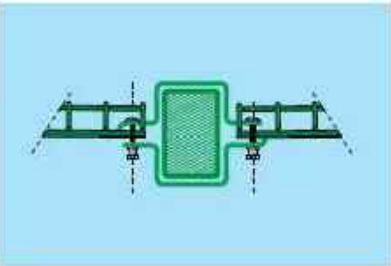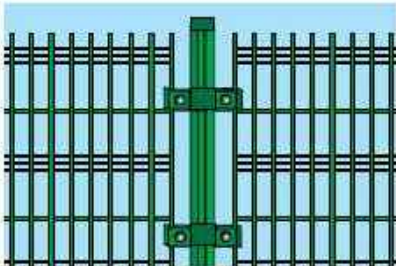

Panely se uchycují ke stranám sloupků pomocí dvoudílných obdélníkových objímek spojovaných pomocí šroubů se „samoodlamovacími“ maticemi, které účinně zajišťují nerozebratelné spojení prvků oplocení

POZNÁMKA:

- STANDARDNÍ ROZTEČ SLOUPKŮ JE 2560mm, MŮŽE SE VŠAK LIŠIT V JEDNOTKÁCH CENTIMETRŮ, DLE VÝROBCE DRÁTĚNÝCH PANELŮ, RESP DLE ZVOLENÉHO ZPŮSOBU SPOJOVÁNÍ PANELŮ KE SLOUPKŮM
- V PŘÍPADĚ NUTNOSTI BUDE ROZTEČ SLOUPKŮ ZMENŠENA A PŘÍSLUŠNĚ ZKRÁCEN DRÁTĚNÝ PANEL (V MODULU 50mm - ŠÍŘKA DRÁTĚNÉHO OKA)
- V MÍSTĚ KŘÍŽENÍ OPLOCENÍ S INŽENÝRSKÝMI SÍTĚMI BUDE KŘÍŽENÍ UMÍSTĚNO VŽDY V POLI MEZI SLOUPKY
- VYTYČENÍ OPLOCENÍ - ZLOMŮ JE SOUČÁSTÍ VÝKRESU D1-05-02 "Situace oplocení"

Název			<div>ADEA projekt s.r.o. Kafkova 1133/10 702 00 Ostrava</div> <div>T +420 595 693 200 E info@adea-projekt.cz W www.adea-projekt.cz</div> <div></div>	
<div>Sportovní areál ul. Leonovova, Karviná - Hranice</div>				
HIP	Architekt	Zodpovědný projektant	Vypracoval	
Ing. Eva Vojtasíková	Ing.arch. Aleš Vojtasík	Ondřej Koutňák	Ondřej Koutňák	
Objednatel				
Statutární město Karviná, Fryštátská 72/1, 733 24 Karviná - Fryštát				
Stavební objekt		Stupeň	Datum	
SO 05 Oplocení		DPS	12/2019	
Část		Formát A4	Měřítko	
D.1 Dokumentace stavebního nebo inženýrského objektu		3	1 : 25	
Název výkresu		Archivní číslo		
Vzorové pole oplocení areálu		Číslo zakázky	Číslo výkresu	Změna
		18-031-5	D1-05-03	