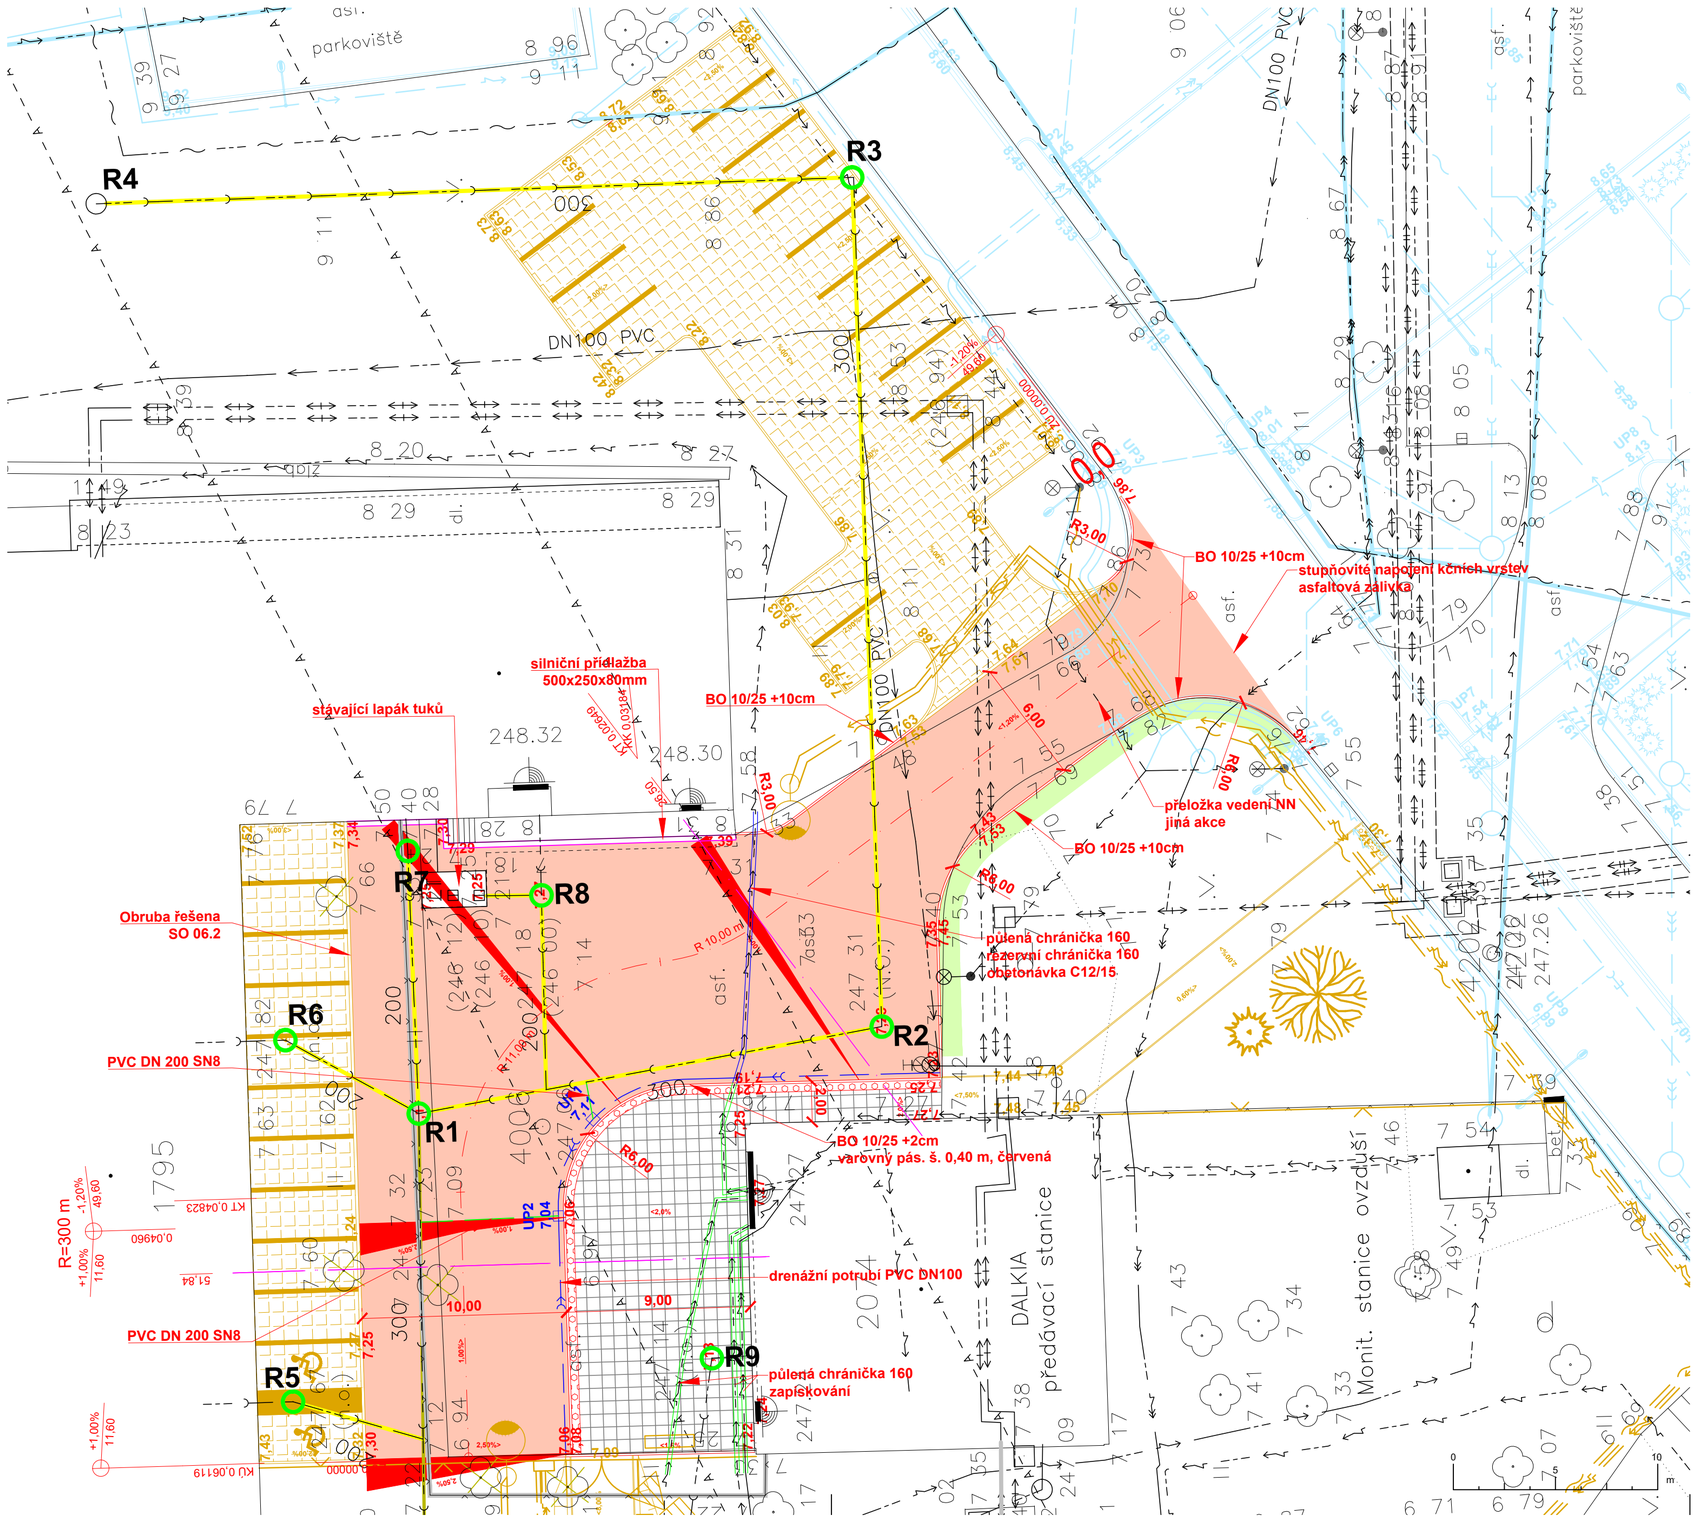

Legenda stávajících ing. sítí

Vodovod	SmVaK
Teplovod	Veolia
Vedení NN	ČEZ
Vedení VN	ČEZ
Sdělovací vedení	CETIN
Plynovod	Innogy
Kanalizace	
Mikrovlnné spoje	T-mobile

Legenda nových ing. sítí - jiné SO

- Přeložka vedení NN
- Přípojka NN
- Veřejné osvětlení
- *Napájecí kabel VO*
- *Ovládací kabel VO*
- Areálové SLP vedení
- Přípojka SLP vedení
- Ochrana SLP vedení
- Svítidlo

Legenda projektovaných ploch

SO 06.1	Reliéfní slepecká dlažba *Reliéfní bet. dlažba 20x10x8cm, červená*	
SO 06.1	Chodník - pojížděný *Bet. dlažba 20x20x8cm, přírodní, s fazetou*	tl. skladby 42 cm
SO 06.1	Rekonstrukce komunikace	tl. skladby 41 cm
SO 06.1	Ohumusování, zatravnění	tl. 10 cm
SO 06.2	Zatravňovací rošt - výplň tráva	tl. skladby 35 cm

Legenda ostatní

- Linie vzorového řezu
- Přípojka ul. vpusti
- Drenážní potrubí
- Oprava kanalizace
- Ochrana stáv. vedení, zapískování
- Ochrana stáv. vedení, obetonávka
- R2 Úprava poklopu

Legenda ostatní - jiné SO

- Kácení
- Jiná stavba
"Stavební úpravy krytého bazénu v Karviné"
- Obrys jiného SO
- Odstranění oplocení, ing. sítě

POZNÁMKA:

INŽENÝRSKÉ SÍTĚ JSOU V SITUACI ZAKRESLENY POUZE ORIENTAČNĚ , DLE PODKLADŮ GIS A DODANÝCH PODKLADŮ OD INVESTORA, DOPLNĚNÝCH O PŘEDANÉ PODKLADY SPRÁVCŮ SÍTÍ.
PŘED ZAHÁJENÍM ZEMNÍCH PRACÍ MUSÍ BÝT PROVEDENO JEJICH PŘESNÉ VYTÝČENÍ V TERÉNU.

Výškový systém: BALT p.v.
Souřadnicový systém: JTSK

Název
Sportovní areál ul. Leonovova, Karviná - Hranice

ADEA projekt s.r.o.
Kafkova 1133/10
702 00 Ostrava
T +420 595 693 200
E info@adea-projekt.cz
W www.adea-projekt.cz

HIP	Architekt	Zodpovědný projektant	Vypracoval
Ing. Eva Vojtasíková	Ing.arch. Aleš Vojtasík	Ing. Marek Heřmanský	Ing. Marek Heřmanský

Objednatel: **Statutární město Karviná, Fryštátská 72/1, 733 24 Karviná - Fryštát**

Stavební objekt	Stupeň	Datum
SO 06.1 Oprava stávající veřejné účelové komunikace	DPS	12/2019
Část	**Formát A4**	**Měřítko**
D.1 Dokumentace stavebního nebo inženýrského objektu	6	1 : 200

Název výkresu	Archivní číslo		
	Číslo zakázky	Číslo výkresu	Změna
Situace	18-031-5	D1-06.1-02	