

Podrobný podélný profil: TRASA - PARKOVISTE M 1:250/250
ZÚ Km 0,00000 - KÚ Km 0,03265

SKLONOVÉ POMĚRY:

KONSTRUKCE VOZOVKY

ZMĚNA PŘÍČNÉHO SKLONU:


KÓTY NIVELETY


KÓTY TERÉNU

STANIČENÍ

VZDÁLENOST PŘ. ŘEZŮ:

SMĚROVÉ POMĚRY:

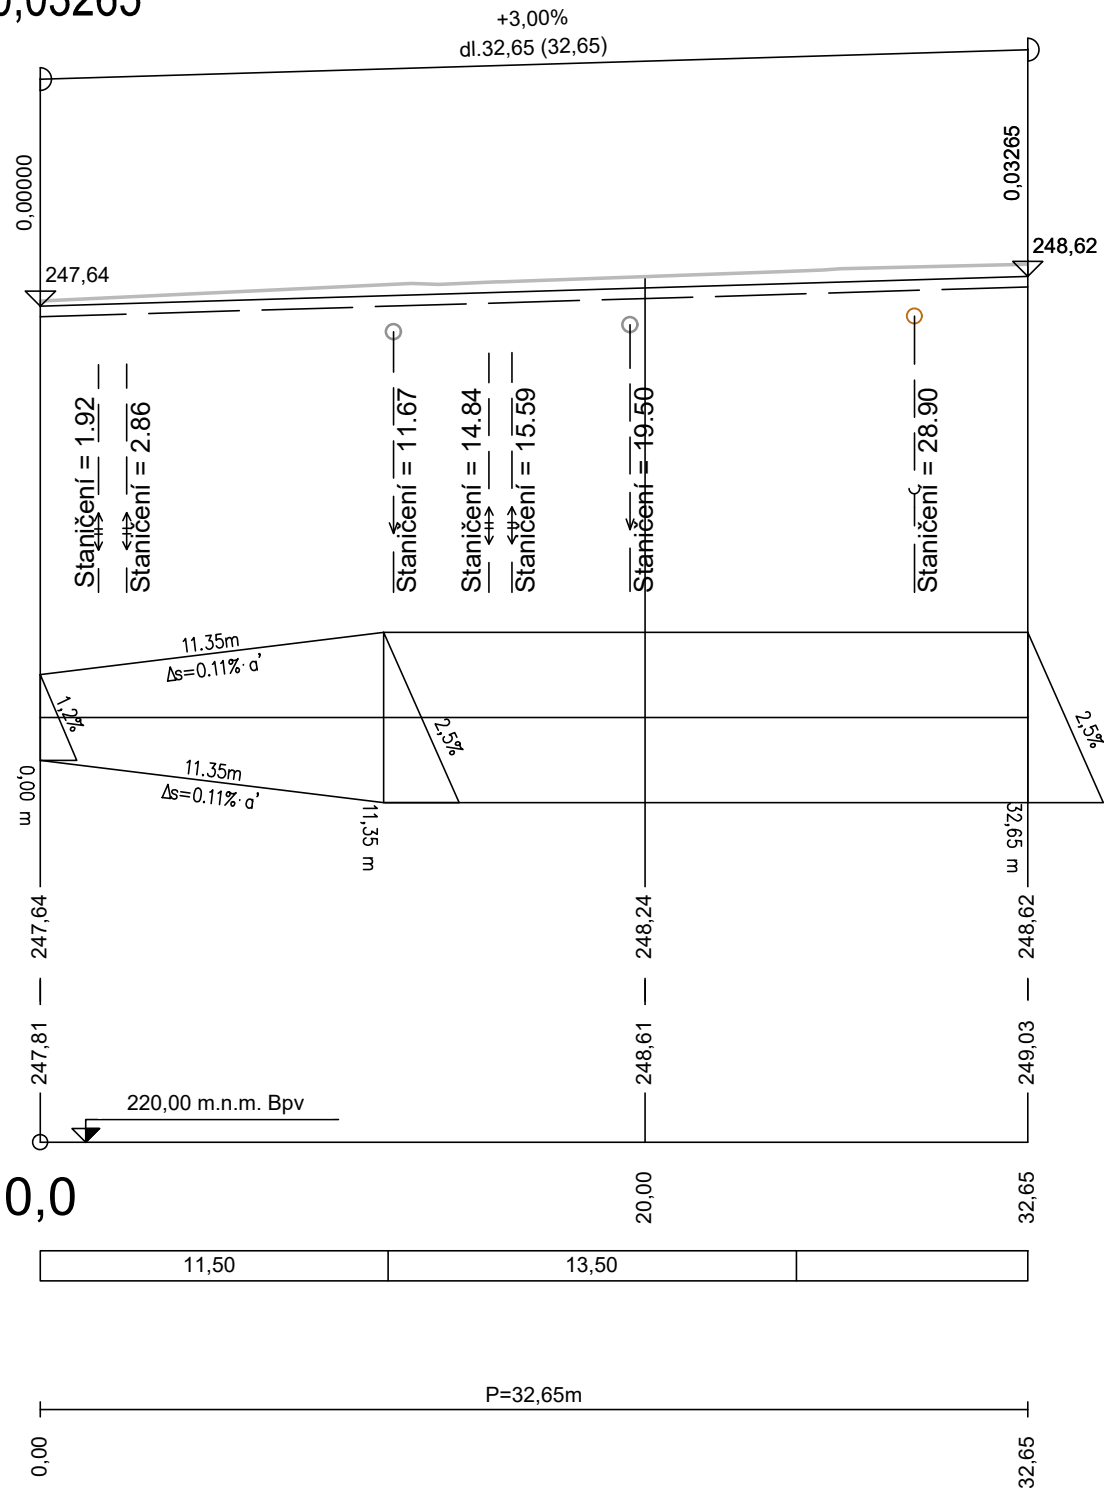

Název			ADEA projekt s.r.o. Kafkova 1133/10 702 00 Ostrava T +420 595 693 200 E info@adea-projekt.cz W www.adea-projekt.cz		
Sportovní areál ul. Leonovova, Karviná - Hranice					
HIP	Architekt	Zodpovědný projektant	Vypracoval		
Ing. Eva Vojtasíková	Ing.arch. Aleš Vojtasík	Ing. Marek Heřmanský	Ing. Marek Heřmanský		
Objednatel					
Statutární město Karviná, Fryštátská 72/1, 733 24 Karviná - Fryštát					
Stavební objekt			Stupeň	Datum	
SO 06.2 Veřejné parkoviště			DPS	12/2019	
Část			Formát A4	Měřítko	
D.1 Dokumentace stavebního nebo inženýrského objektu			2	1 : 250	
Název výkresu			Archivní číslo		
Podélný profil			Číslo zakázky	Číslo výkresu	Změna
			18-031-5	D1-06.2-04	