
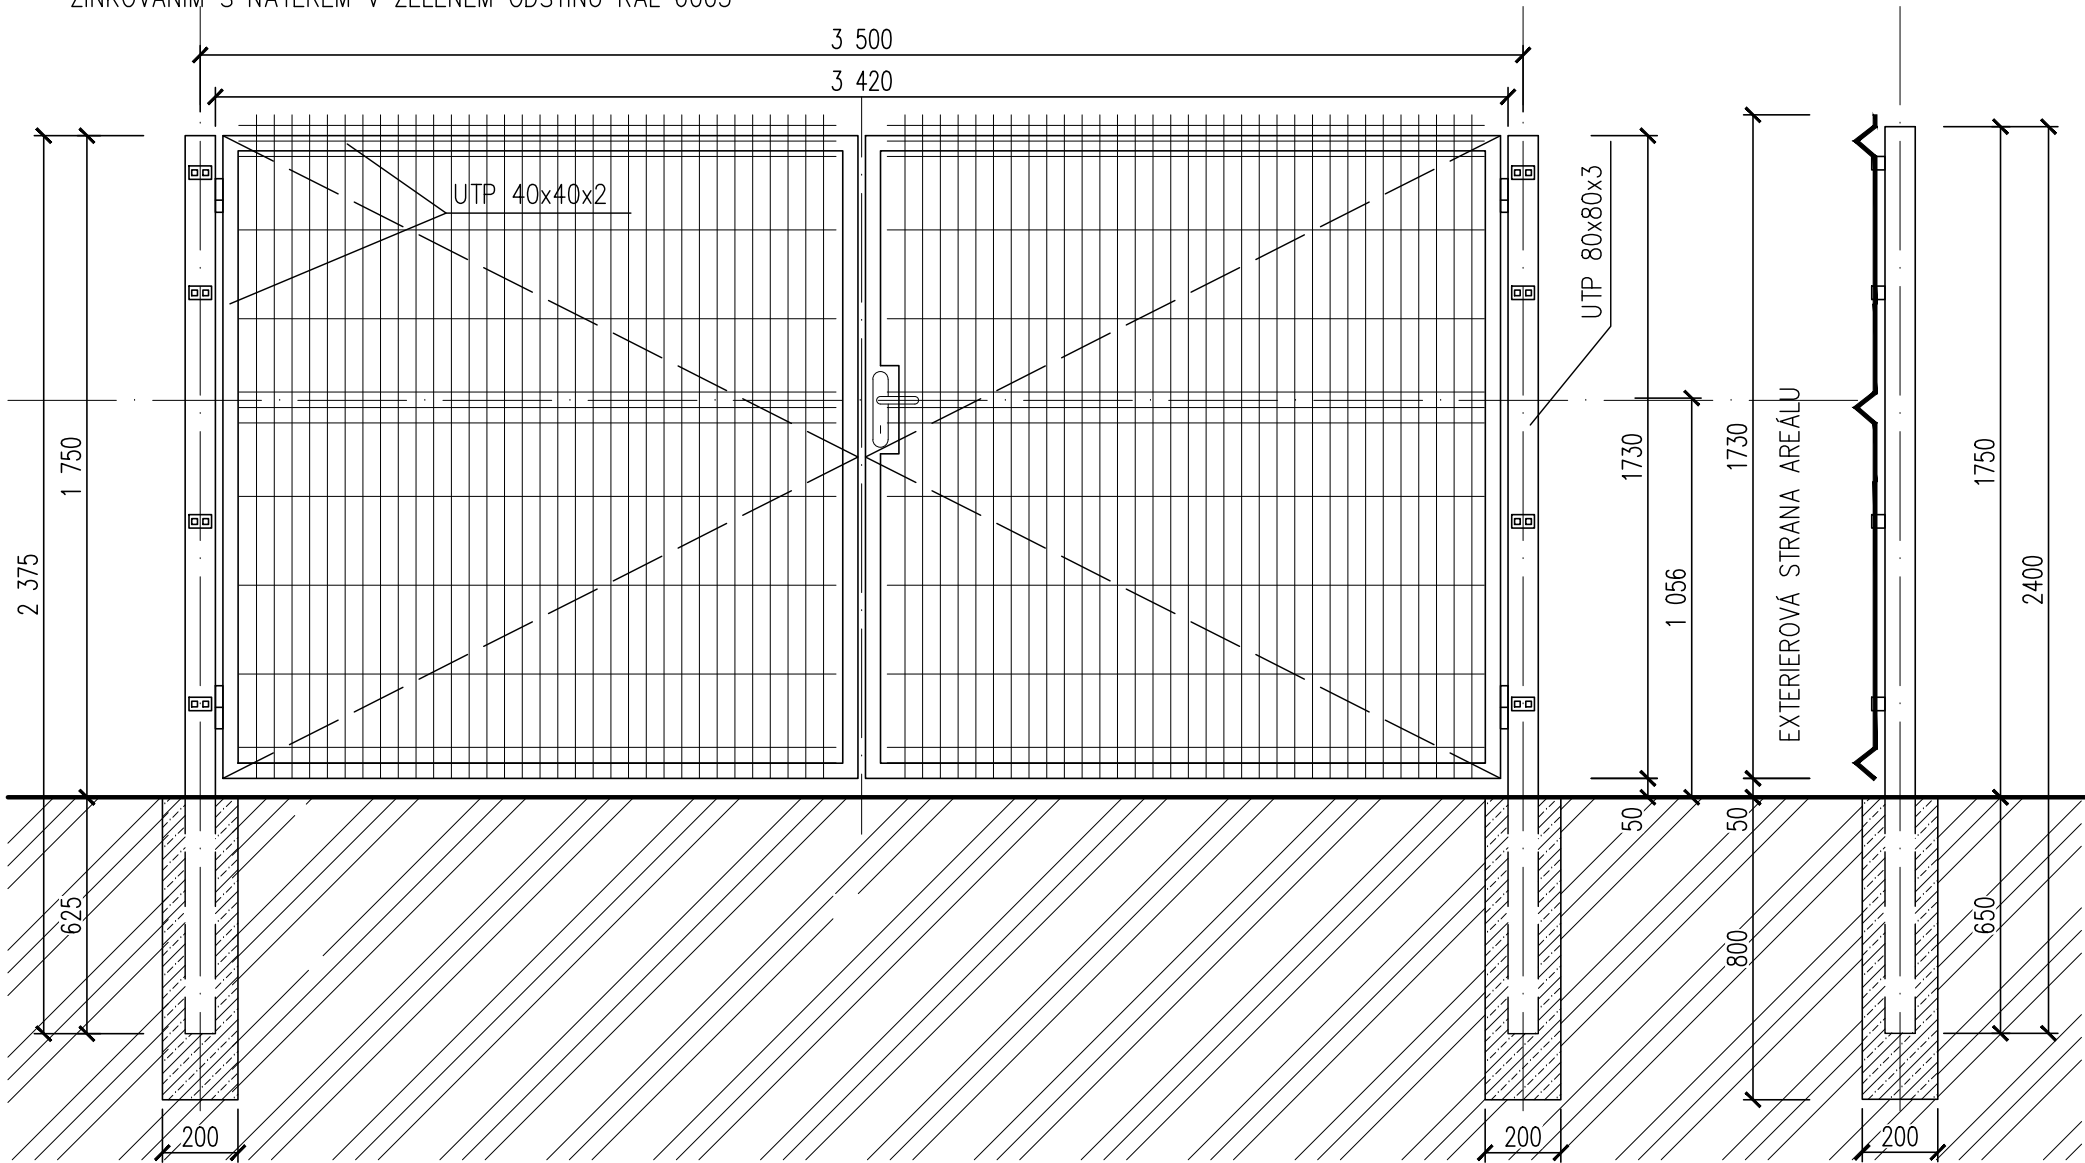


DVOUKŘÍDLÁ BRÁNA 3400/1750mm S VÝPLNÍ Z PLOTOVÉHO DRÁTĚNÉHO 3D PANELU. RÁM Z OCELOVÝCH POZINKOVANÝCH PROFILŮ 40X40X2mm A NOSNÝCH SLOUPKŮ 80x80x2400x3mm. SOUČÁSTÍ BRÁNY JE OBOUSTRANNÁ KLIKA, VLOŽKOVÝ ZÁMEK SE TŘEMI KLÍČI, STAVITELNÉ PANTY A ZARÁŽKA DO ZEMĚ. POVRCHOVÁ ÚPRAVA ŽÁROVÝM ZINKOVÁNÍM S NÁTĚREM V ZELENÉM ODSTÍNU RAL 6005

DVOUKŘÍDLOVÁ BRÁNA Š. 3400mm, S KLIKOU A ZÁMKEM 1 KS.

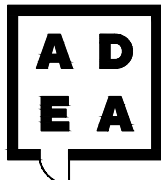

Název			ADEA projekt s.r.o. Kafkova 1133/10 702 00 Ostrava T +420 595 693 200 E info@adea-projekt.cz W www.adea-projekt.cz		
Sportovní areál ul. Leonovova, Karviná - Hranice					
HIP	Architekt	Zodpovědný projektant	Vypracoval		
Ing. Eva Vojtasíková	Ing.arch. Aleš Vojtasík	Ondřej Koutňák	Ondřej Koutňák		
Objednatel					
Statutární město Karviná, Fryštátská 72/1, 733 24 Karviná - Fryštát					
Stavební objekt			Stupeň	Datum	
SO 05 Oplocení			DPS	12/2019	
Část			Formát A4	Měřítko	
D.1 Dokumentace stavebního nebo inženýrského objektu			xx	1 : 25	
Název výkresu			Archivní číslo		
Brána			Číslo zakázky	Číslo výkresu	Změna
			18-031-5	D1-05-04	