


DRUH POVRCHU
VZDÁLENOSTI ŠACHET
OZNAČENÍ ŠACHET

zeleň	asfalt	zel
15.20		

SMĚROVÉ POMĚRY

MĚŘÍTKA 1:100/100

PODÉLNÝ PROFIL

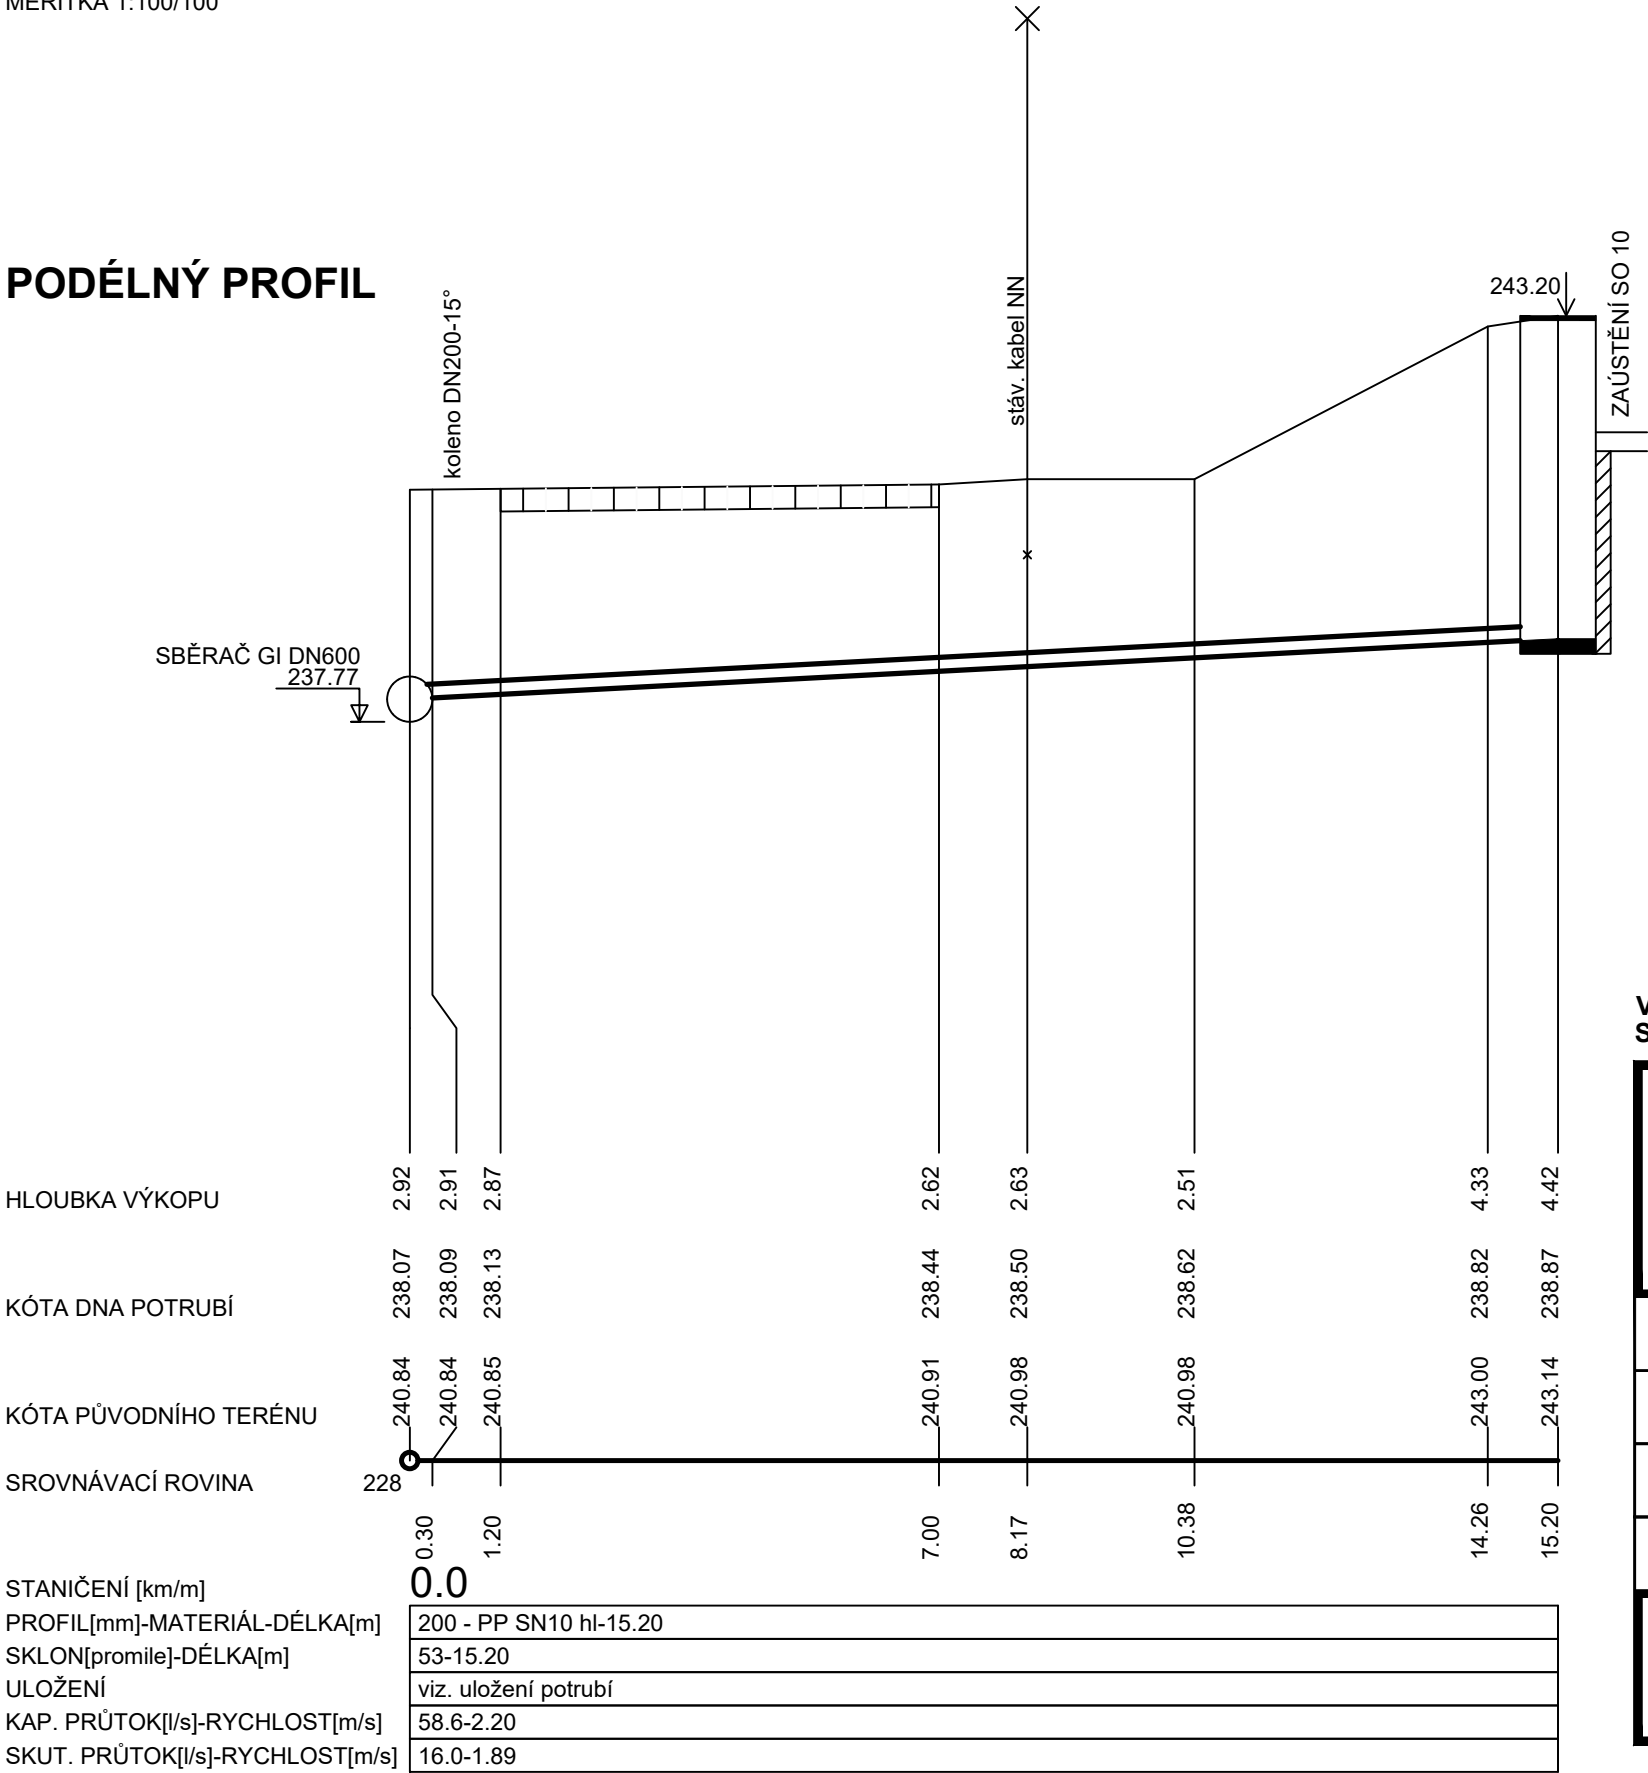


DN250 (SO10-A) + DN200(SO10-HP)
241.72 242.12

DN200 (SO10-A1)
241.68

Šp

ULOŽENÍ POTRUBÍ

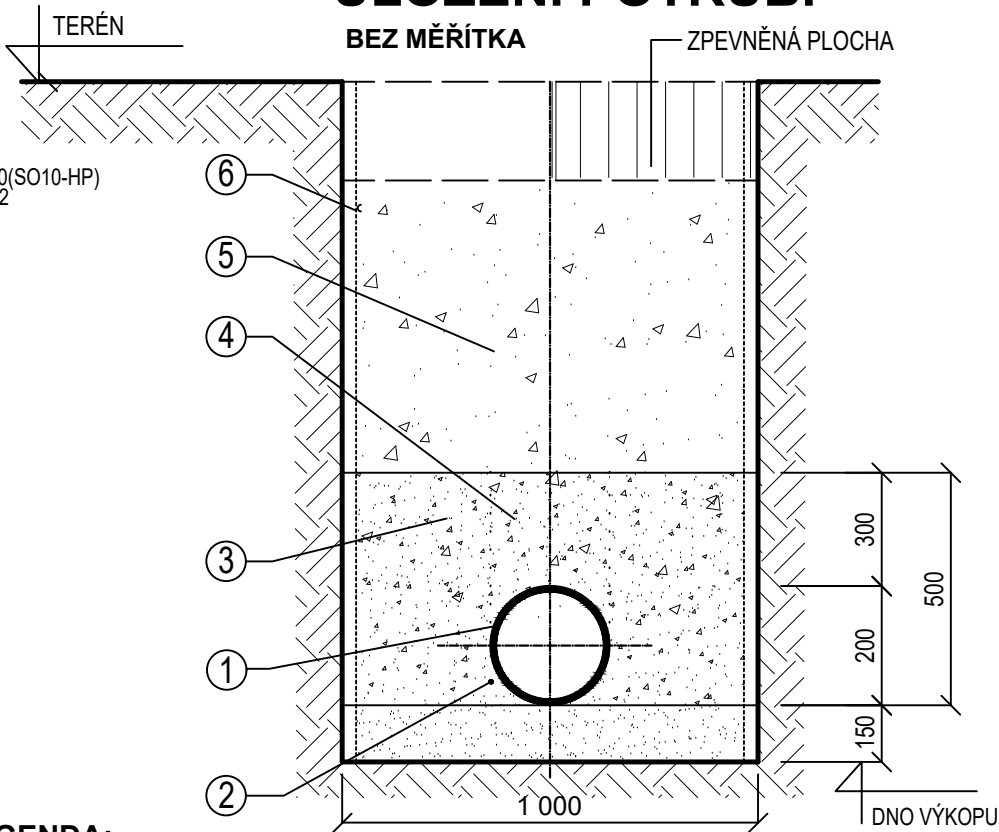


LEGENDA:

1	KANALIZAČNÍ POTRUBÍ PP SN10 hladké plnostěnné
2	PÍSKOVÉ LOŽE
3	OBSYP POTRUBÍ - ŠTĚRK, ŠTĚRKOPÍSEK O SMÍŠENÉ FRAKCI 0-20 mm, VYTŘÍDĚNÁ ZHUTNITELNÁ ZEMINA MAX. ZRNITOST 20 mm, HUTNĚNÍ MIN. 95% PS
4	ZÓNA PŘÍMO NAD POTRUBÍM,KDE JE DO VÝŠKY 300mm ZAKÁZÁNO HUTNIT
5	HUTNĚNÝ ZÁSYP RÝHY TŘÍDĚNÝM VÝKOPKEM (95 % PS)
6	SVISLÁ STĚNA RÝHY S PAŽENÍM

POZNÁMKA:

- NA PLÁNI POD ZPEVNĚNOU PLOCHOU BUDE DOSAŽENO $E_{def,2} = 45 \text{ MPa}$

Výškový systém: BALT p.v.
Souřadnicový systém: JTSK

Název			ADEA projekt s.r.o. Kafkova 1133/10 702 00 Ostrava T +420 595 693 200 E info@adea-projekt.cz W www.adea-projekt.cz							
Sportovní areál ul. Leonovova, Karviné – Hranice										
HIP		Architekt		Zodpovědný projektant		Vypracoval				
Ing. Eva Vojtasíková		Ing.arch. Aleš Vojtasík		Ing. Eva Vojtasíková		Ing. Eva Honsejková				
Objednatel										
Statutární město Karviná, Fryštátská 72/1, 733 24 Karviná - Fryštát										
Stavební objekt						Stupeň		Datum		
SO 04.3 Přípojka kanalizace						DPS		12/2019		
Část						Formát A4		Měřítko		
D.1 Dokumentace stavebního nebo inženýrského objektu						2		1 : 100/100		
Název výkresu						Archivní číslo				
PODÉLNÝ PROFIL, ULOŽENÍ POTRUBÍ						Číslo zakázky			Číslo výkresu	Změna
						18-031-5			D.1-04.3-3	