

Podrobný podélný profil: HLAVNI CHODNIK M 1:500/50

ZÚ Km 0,00000 - KÚ Km 0,07086

SKLONOVÉ POMĚRY:

KONSTRUKCE CHODNÍKU:

ZMĚNA PŘÍČNÉHO SKLONU:


KÓTY NIVELETY


KÓTY TERÉNU

STANIČENÍ

VZDÁLENOST PŘ. ŘEZŮ:

SMĚROVÉ POMĚRY:

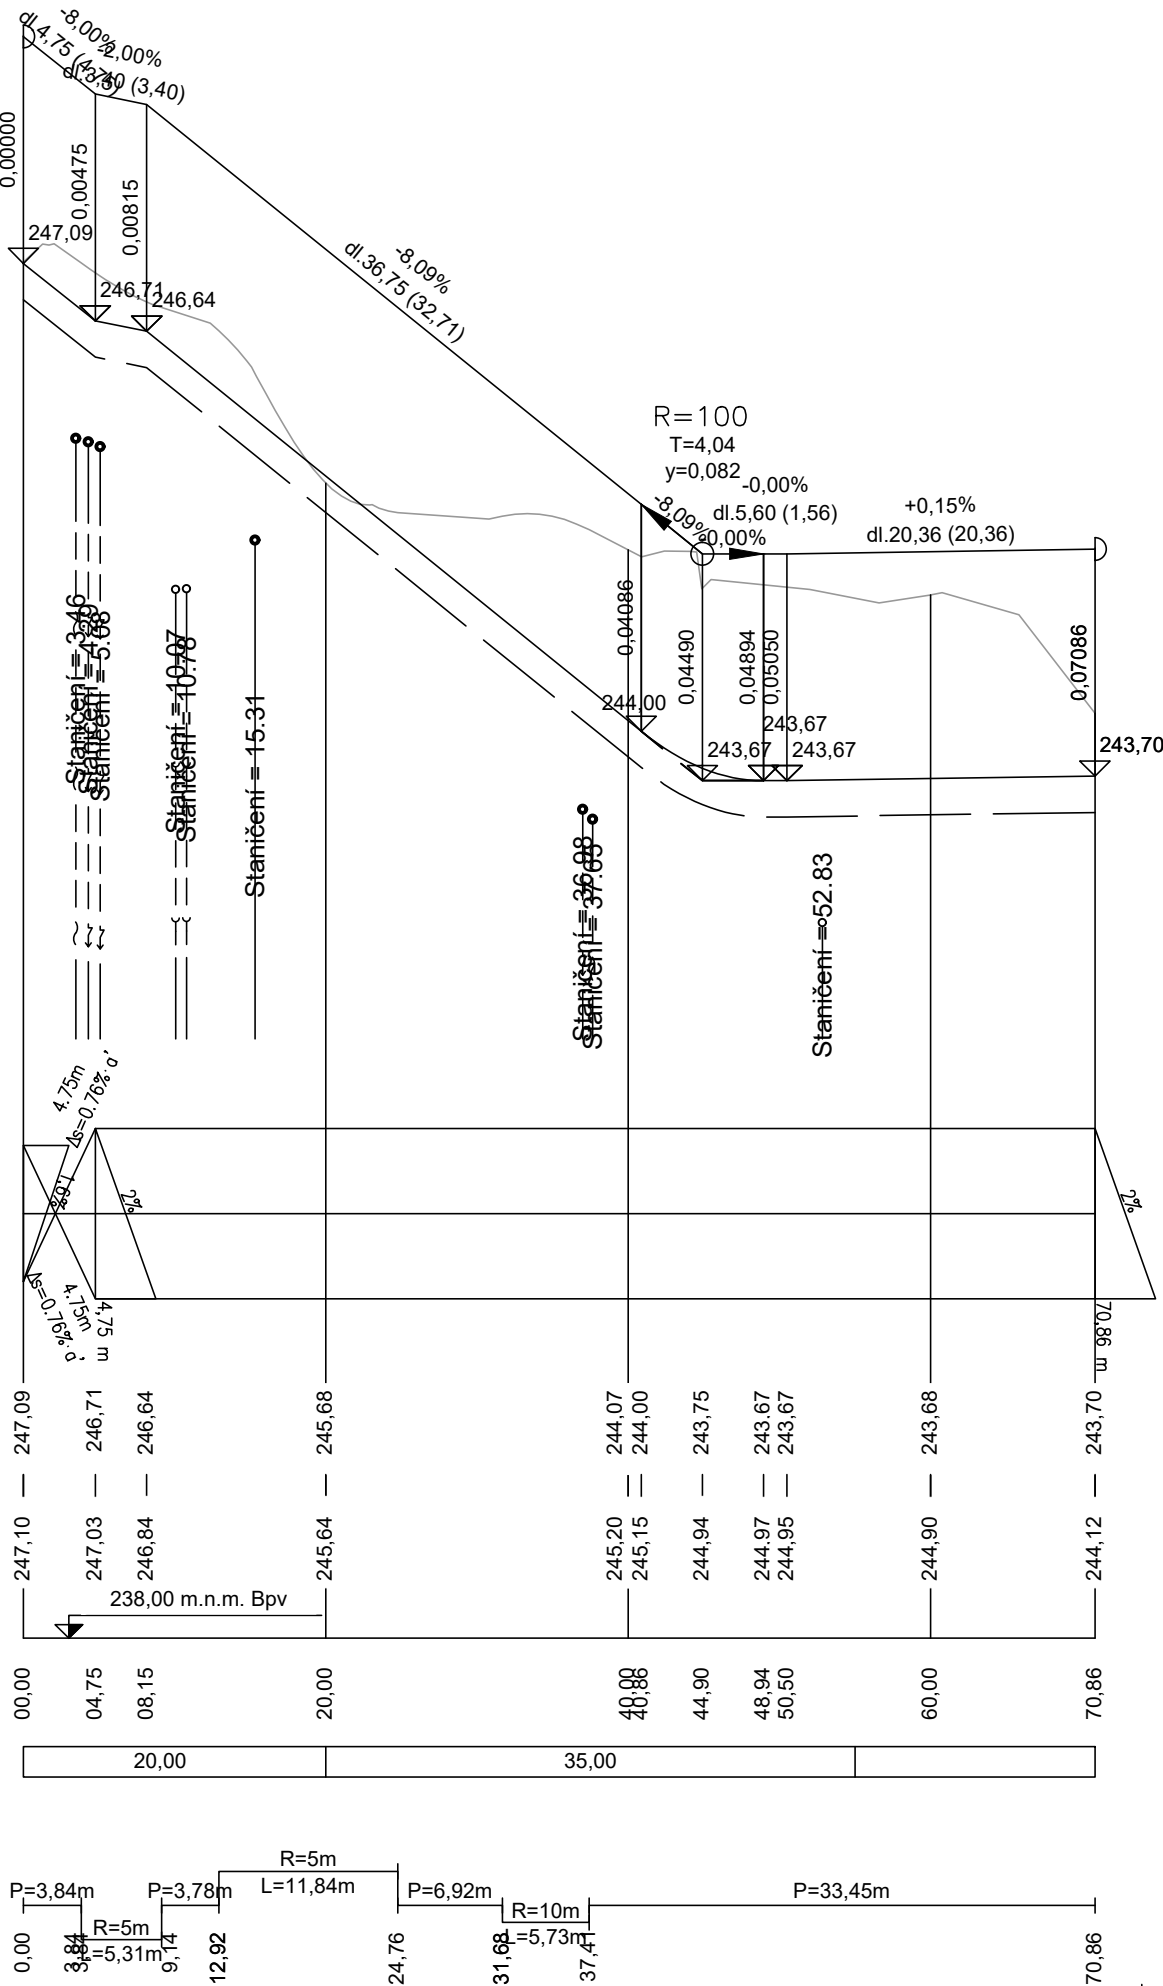

Název		ADEA projekt s.r.o. Kafkova 1133/10 702 00 Ostrava  T +420 595 693 200 E info@adea-projekt.cz W www.adea-projekt.cz	
Sportovní areál ul. Leonovova, Karviná - Hranice			
HIP	Architekt	Zodpovědný projektant	Vypracoval
Ing. Eva Vojtasíková	Ing.arch. Aleš Vojtasík	Ing. Marek Heřmanský	Ing. Marek Heřmanský
Objednatel Statutární město Karviná, Fryštátská 72/1, 733 24 Karviná - Fryštát			
Stavební objekt SO 07 Areálové zpevněné plochy a chodníky		Stupeň DPS	Datum 12/2019
Část D.1 Dokumentace stavebního nebo inženýrského objektu		Formát A4 2	Měřítko 1 : 500/50
Název výkresu		Archivní číslo	
Podélný profil - Hlavní chodník		Číslo zakázky 18-031-5	Číslo výkresu D1-07-04  Změna